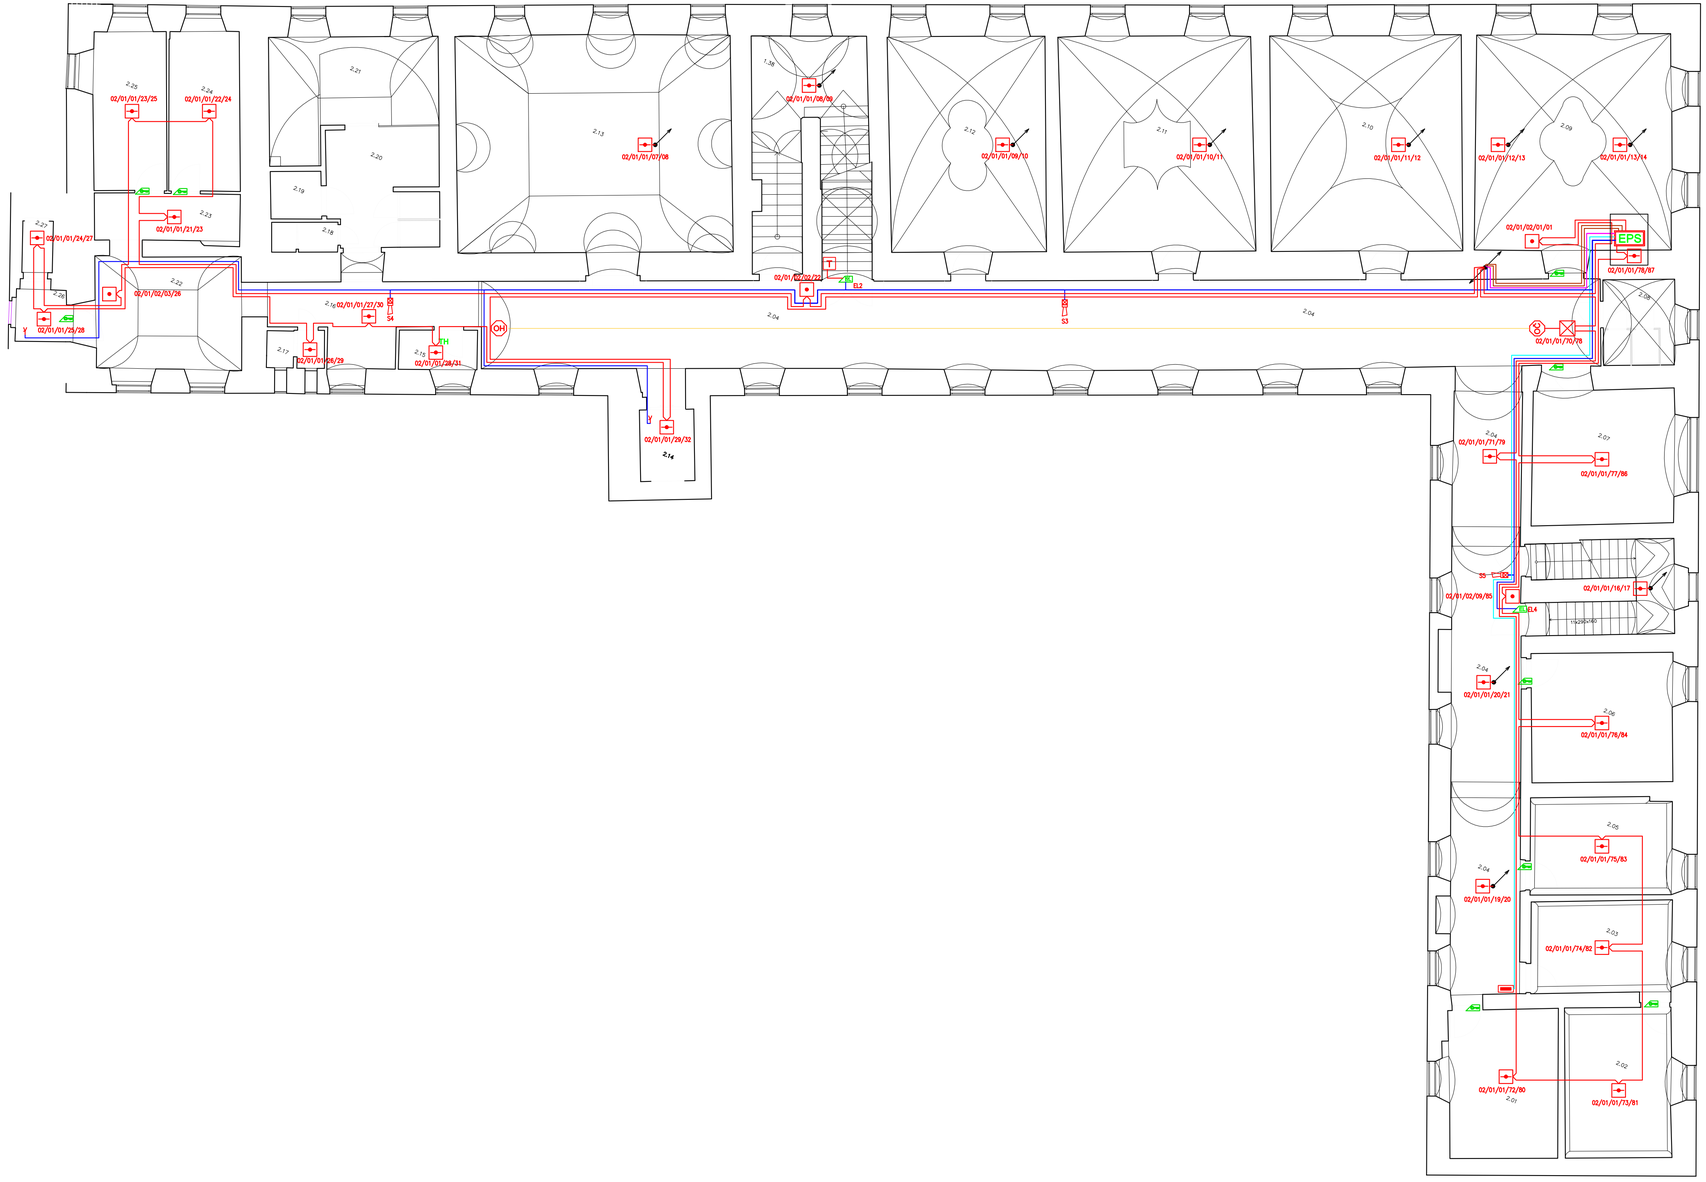

Legenda místností 2NP:

2.01	Pokoj
2.02	Pokoj
2.03	Šatna
2.04	Chodba
2.05	Pokoj
2.06	Pokoj
2.07	Pokoj
2.08	Toalety
2.09	Pracovna přímé péče
2.10	Pokoj
2.11	Pokoj
2.12	Pokoj
2.13	Společenská místnost
2.14	Výtah
2.15	Kuchyňka
2.16	Chodba
2.17	Okládová místnost
2.18	Místnost se sprchou
2.19	Toaleta
2.20	Omývárna
2.21	Omývárna
2.22	Chodba
2.23	Chodba
2.24	Pokoj
2.25	Pokoj
2.26	Chodba
2.27	Výtah

LEGENDA - EPS:

- ÚSTŘEDNA EPS
- KLÍČOVÝ TREZOR POŽÁRNÍ OCHRANY
- OBSLUŽNÉ POLE POŽÁRNÍ OCHRANY
- OPTICKO–KOUŘOVÝ HLÁSIČ
- TEPLOTNÍ HLÁSIČ
- TLAČÍTKOVÝ HLÁSIČ
- LINEÁRNÍ HLÁSIČ
- OPTICKO–ZVUKOVÁ SIGNALIZACE
- TLAČÍTKO OTEVÍRÁNÍ DVEŘÍ
- GENERÁL KLÍČ
- EL. ZÁMEK
- OVLÁDANÉ ZAŘÍZENÍ SYSTÉMEM EPS
- ZAŘÍZENÍ DÁLKOVÉHO PŘENOSU
- ROZVADĚČ ELEKTROINSTALACE
- VODIČ J–H(St)Y 1X2X0.8MM
- VODIČ PRAFLAGuard 2X2X0.8MM
- VODIČ PRAFLAGuard 10X2X0.8MM
- KABEL CYKY – J 3X1,5MM
- OPTICKÝ KABEL

01/01/01/01/01 — CELKOVÝ POČET PRVKŮ NA LINCE; POČET PRVKŮ VE SKUPINĚ; POŘADOVÉ ČÍSLO SKUPINY; POŘADOVÉ ČÍSLO LINKY; POŘADOVÉ ČÍSLO ÚSTŘEDNY

NSN
Na Pískách 3234/1, Hodonín 695 14, ČESKÁ REPUBLIKA
tel +420 518 309 911, +420 518 342 609, www.nsncs.cz

ODPOVĚDNÝ PROJEKTANT	VYPRACOVAL	DRUH DOKUMENTACE	
Bc. Rudolf Homola	Filip Švrček	DPS	
OBEC: Hvězdlice	Kraj: Jihomoravský	MĚŘÍTKO:	1:100
INVESTOR: Domov Hvězda, příspěvková organizace Nové Hvězdlice 200 683 41 Hvězdlice		FORMÁT:	8x4
		DATUM:	5/2023
		ZAKÁZ. Č.:	ZK23071
NÁZEV OBJEKTU: Zámek		ČÍSLO VÝKRESU: 09	ČÍSLO KOPIE:
OBSAH: Dispozice technologie - 2.NP EPS			