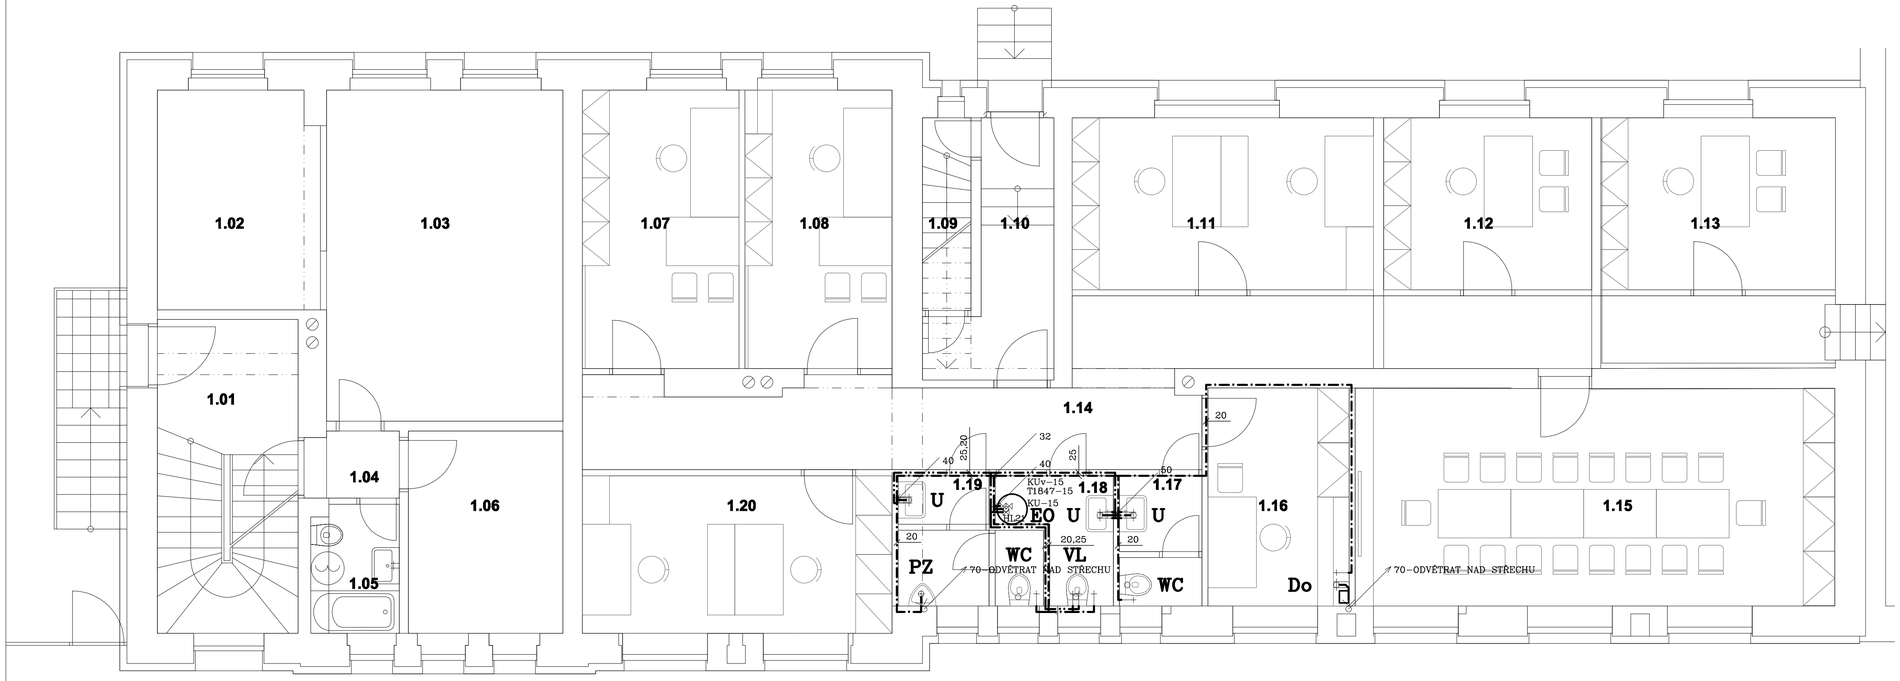

LEGENDA

- ROZVOD STUDENÉ VODY
- ROZVOD TUV
- POTRUBÍ PŘIPOJOVACÍ
- POTRUBÍ ODPADNÍ

WC	KLOZET Z BÍLÉHO DITURVITU KOMBINOVANÝ
U	UMYVADLO Z BÍLÉHO DITURVITU, SIFON BATERIE UMYVADLOVÁ PÁKOVÁ STOJÁNKOVÁ
Do	DŘEZ VESTAVNÝ – DODÁVKA KUCHYŇSKÉ LINKY, SIFON EL.BEZTLAKOVÝ OHŘÍVAČ VODY vč. baterie dřezové
VL	VÝLEVKA Z BÍLÉHO DITURVITU, NÁDRŽKA SPLACHOVACÍ BATERIE DŘEZOVÁ PÁKOVÁ NÁSTĚNNÁ
PZ	PISOÁR Z BÍLÉHO DITURVITU, SIFON AUTOMATICKÉ SPLACHOVACÍ ZAŘÍZENÍ vč. zdroje
ZO	ELEKTRICKÝ ZÁSOBNÍKOVÝ OHŘÍVAČ VODY 80 l

Vypracoval: Ing. BOČKOVÁ	Zodp. proj.: Ing. HOLEŠOVSKÝ	Kontroloval:	LDH spol. s r.o. Projektová a obchodní činnost tel.,fax 541 217 003
Kraj: J M	OO: BRNO		
Investor: SOS JmK, Žerotínovo nám. 3/5, Brno			Č. zakázky: 3322
Stavba: STAVEBNÍ ÚPRAVY Akce: OŘECHOVSKÁ 35, BRNO			Datum: 09.2012
Objekt:			Stupeň: DSP
Soubor:			Formát: 4 A4
Část profese: F.5 – ZTI			Měřítko: 1:50
Obsah: PŮDORYS 1.NP			Arch. č.: 3322/12
			Příloha číslo: 504