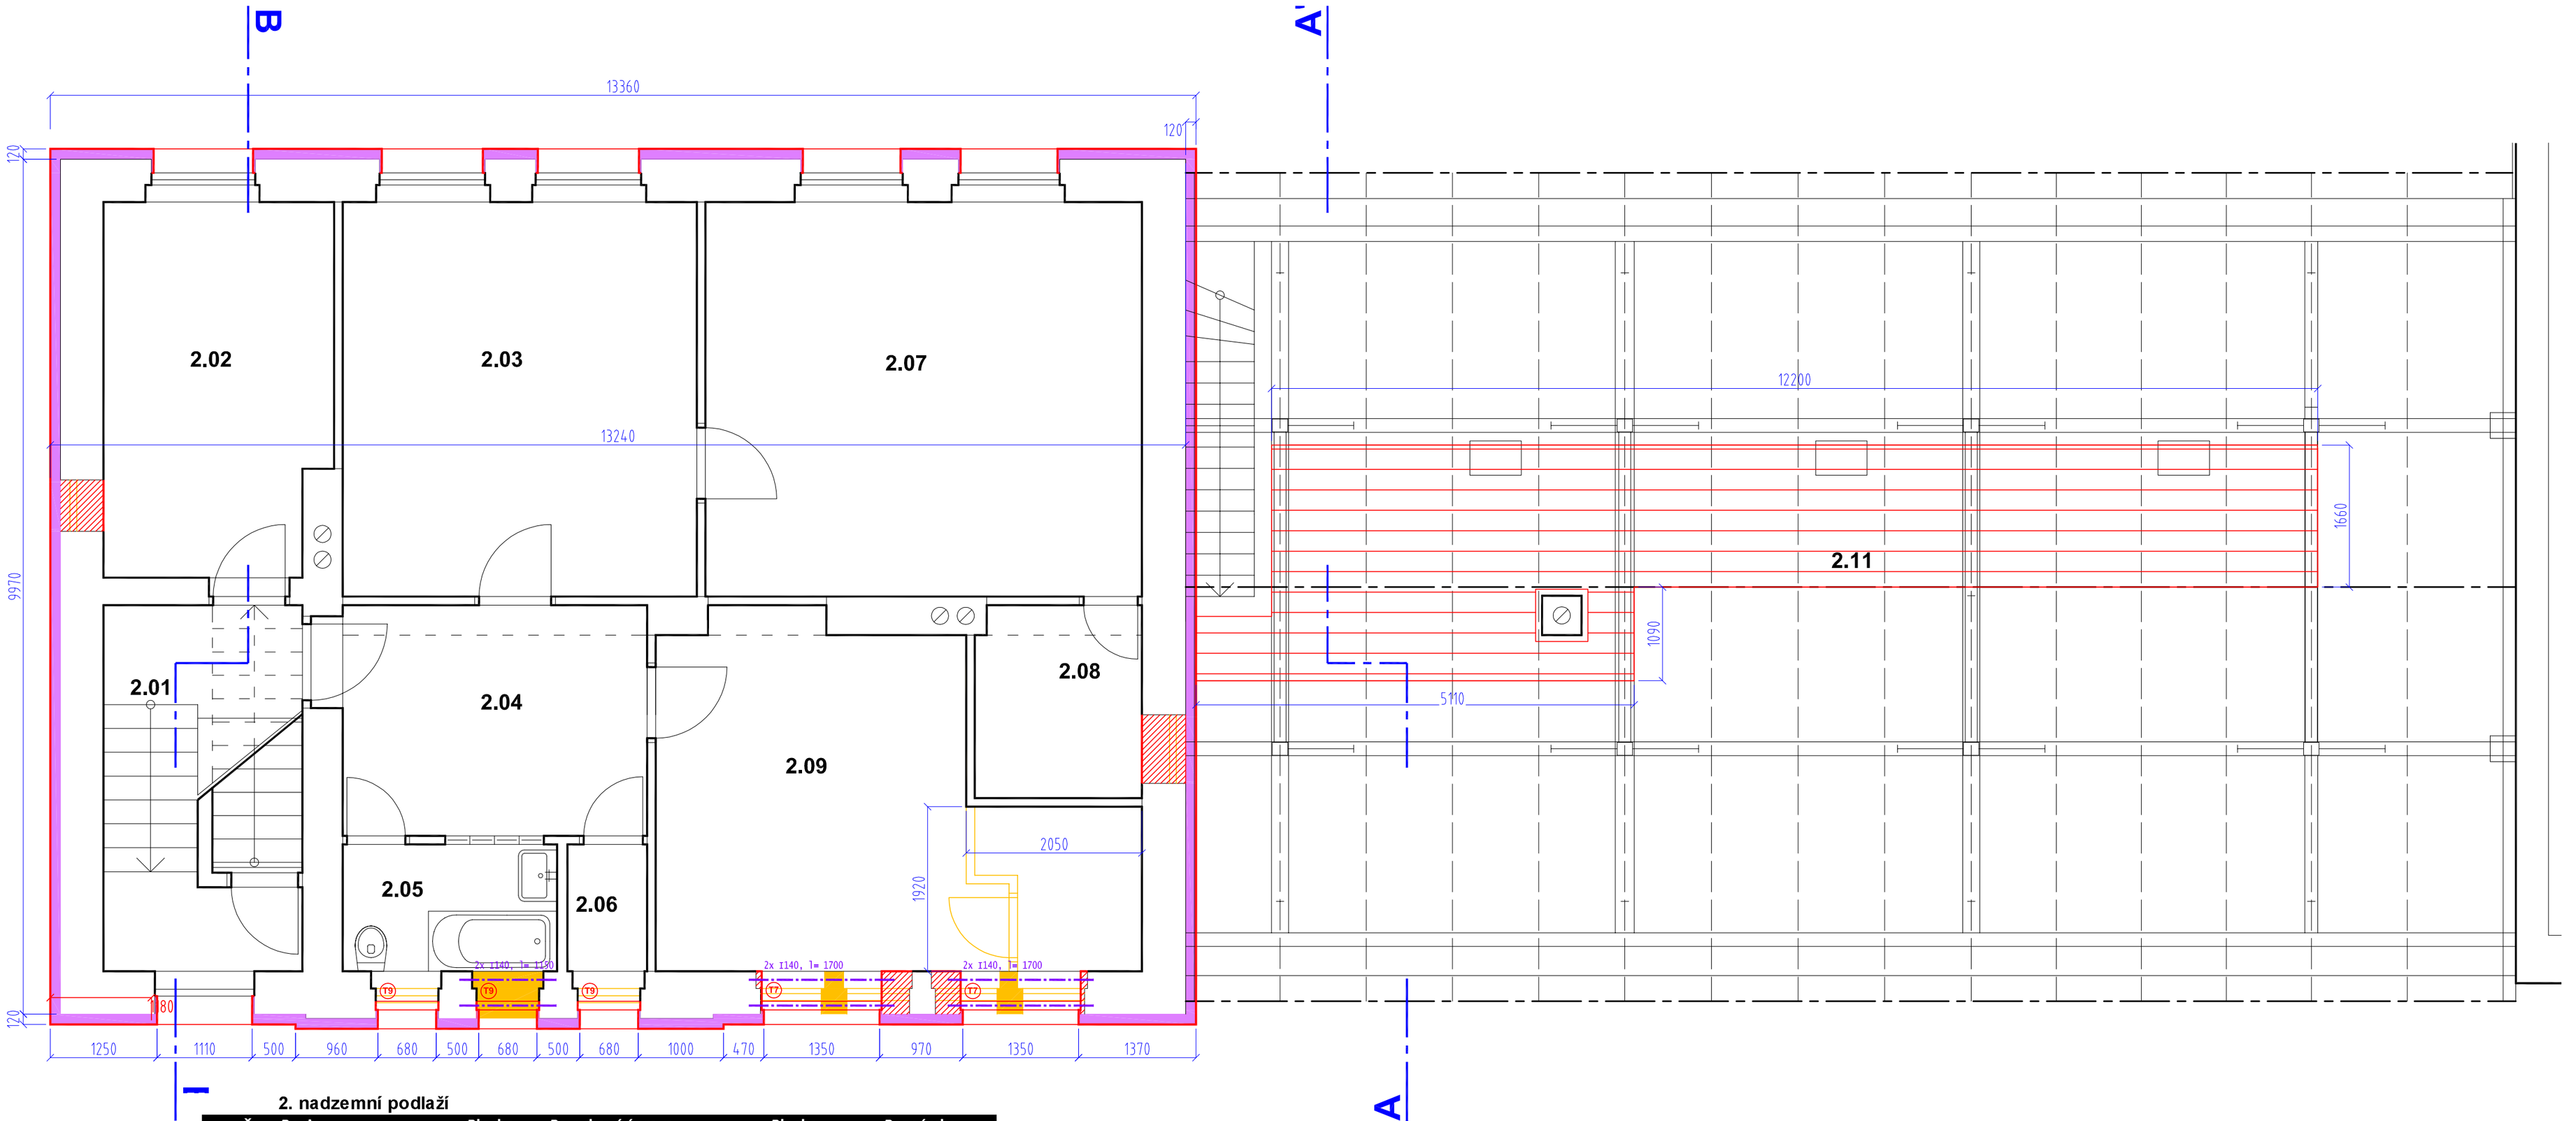

2. nadzemní podlaží

Č.:		Popis	Plocha m2	Povrchová úprava	Plocha celkem	Poznámka
2.01		Chodba + schodišťový prostor	9,32	**S0, S1, P0**	**9,32**	Vyměnit vstupní dveře a začistit ostění
2.02	administrativa	archiv	11,78	**S0, S1, P0**	**11,78**	Zazdít okénko ve štítě a začistit nové zdivo
2.03	Byt-2	Kuchyň	19,53	**S0, S1, P0**	**80,77**	V celém bytě budou vyměněny rozvody a radiátory ÚT a osazena nová okna (jedno bude zazděno). Budou začištěny omítky po nových rozvodech ÚT a ostění nových oken. Dále je nutno opravit podlahu po vybourání příčky
2.04	Byt-2	Pokoj	9,94	**S0, S1, P0**		
2.05	Byt-2	Koupelna	3,86	**S0, S1, P0**		
2.06	Byt-2	Šatna	1,54	**S0, S1, P0**		
2.07	Byt-2	Pokoj	23,94	**S0, S1, P0**		
2.08	Byt-2	Šatna	3,35	**S0, S1, P0**		
2.09	Byt-2	Pokoj	18,61	**S0, S1, P0**		
2.10		Půda	121,30	**S0, P4, P5, P6**	**121,3**	Celková plocha lávek cca 25m2
		2.NP CELKEM:	**223,17**		**223,17**	

STÁVAJÍCÍ KONSTRUKCE

BOURANÉ KONSTRUKCE

BOURANÉ NOSNÉ KONSTRUKCE

NOVÉ KONSTRUKCE

NOVÉ NOSNÉ KONSTRUKCE

TEPELNÉ IZOLACE

DŘEVĚNÉ LÁVKY NA PŮDĚ

STŘEŠNÍ KRYTINA

OBJEKT OŘECHOVSKÁ 35
stavební úpravy

stupeň: DSP m: 1:50

PŮDORYS 2.NP

ČERVENEC 2012 č.výkr.: 4

ATELIER D.D.
ÚDOLNÍ 6, BRNO 602 00
TEL.: 542211369
e-mail: D.D.atelier@centrum.cz
http://web.jol.cz/d.d.atelier/
Ing. Arch. JIŘÍ DELONG
FRANCOUZSKÁ 92, BRNO 602 00
Ing. Arch. PETR DOLEŽAL
TUMOVA 48, BRNO 616 00