




POHLED DVORNÍ

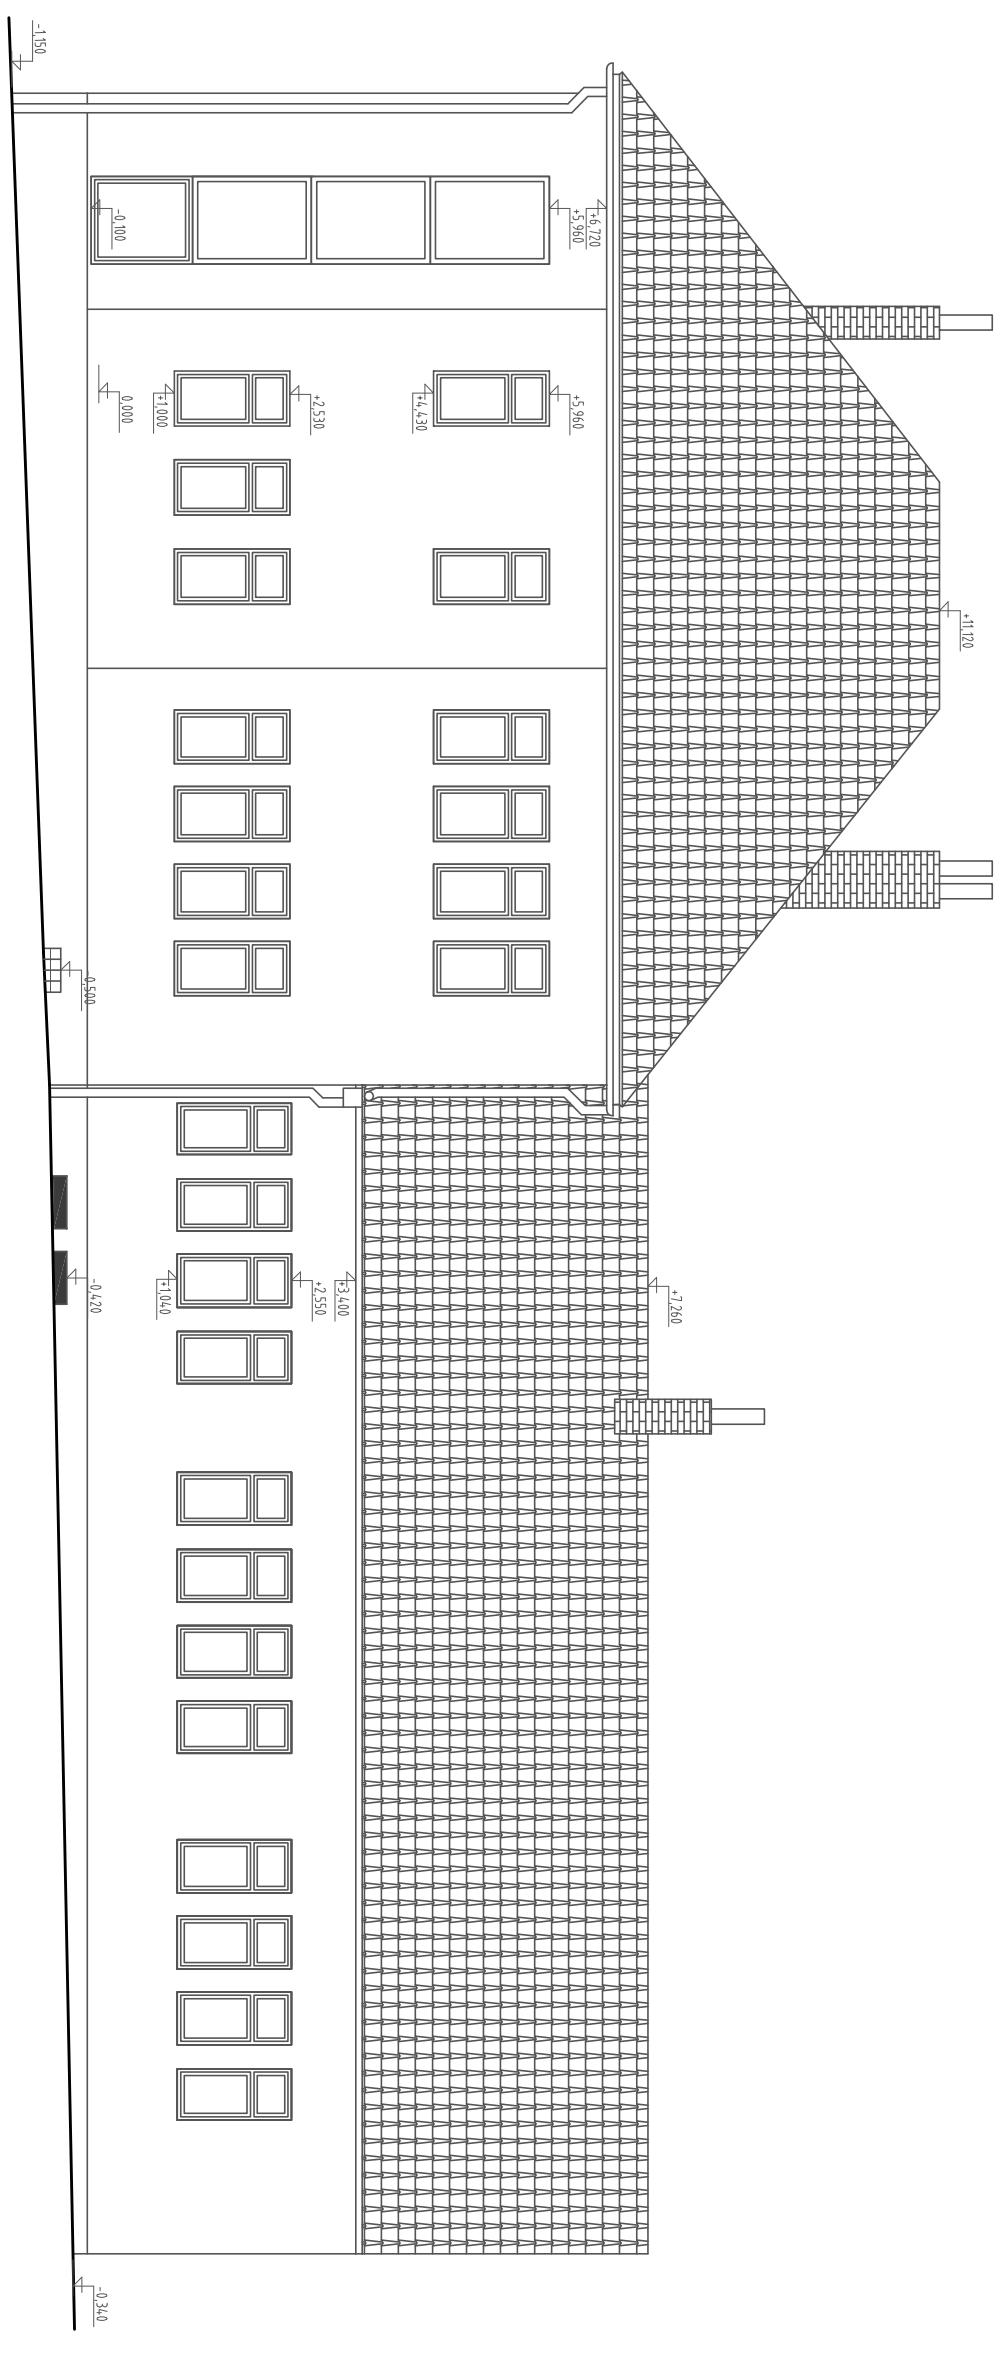

POHLED ULIČNÍ

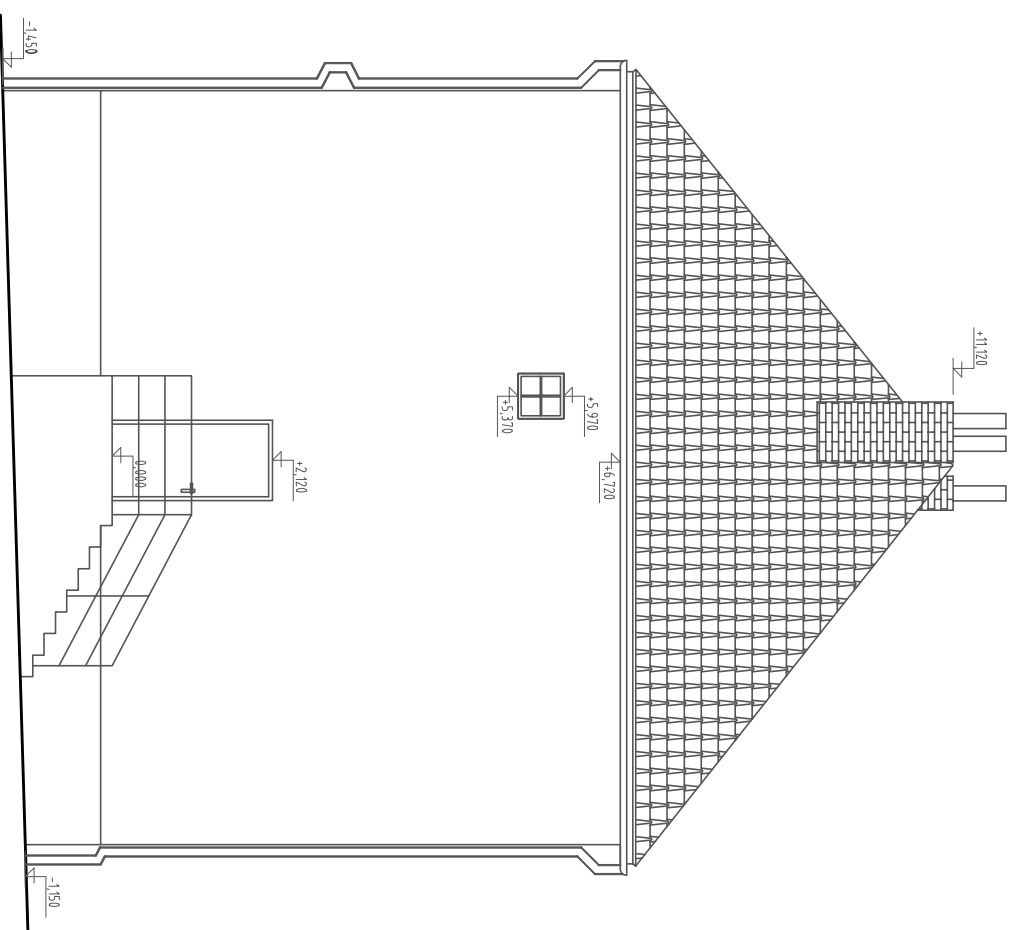

POHLED BOČNÍ

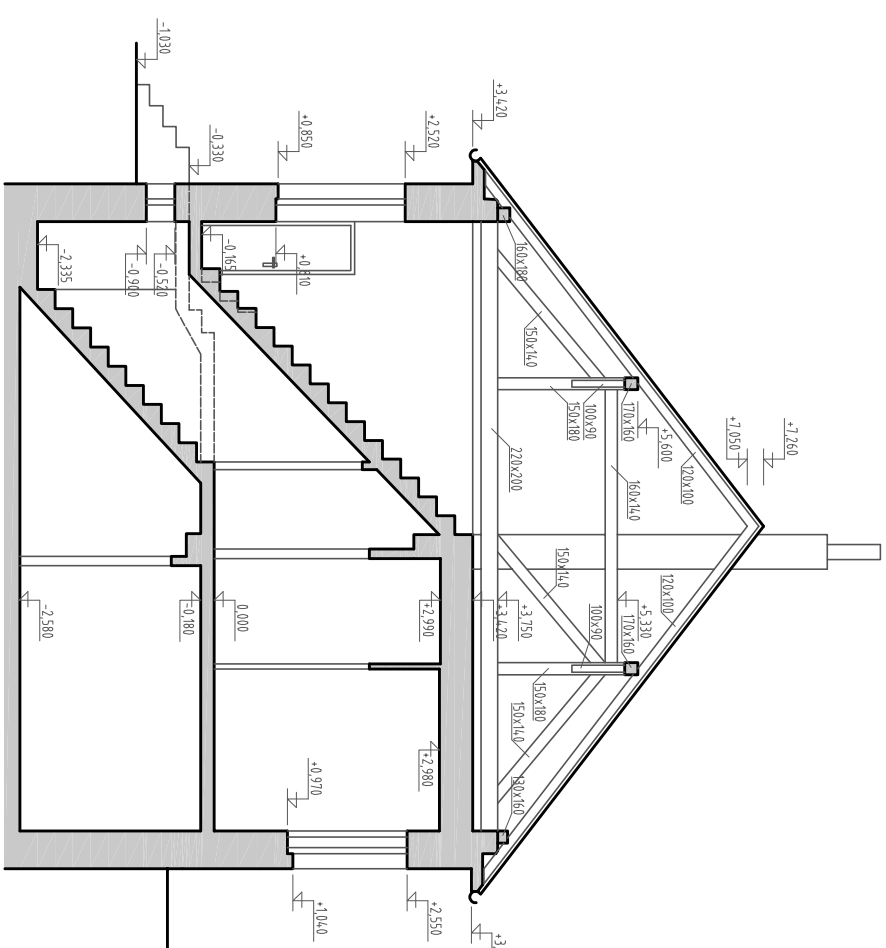

ŘEZY A-A', B-B'

