




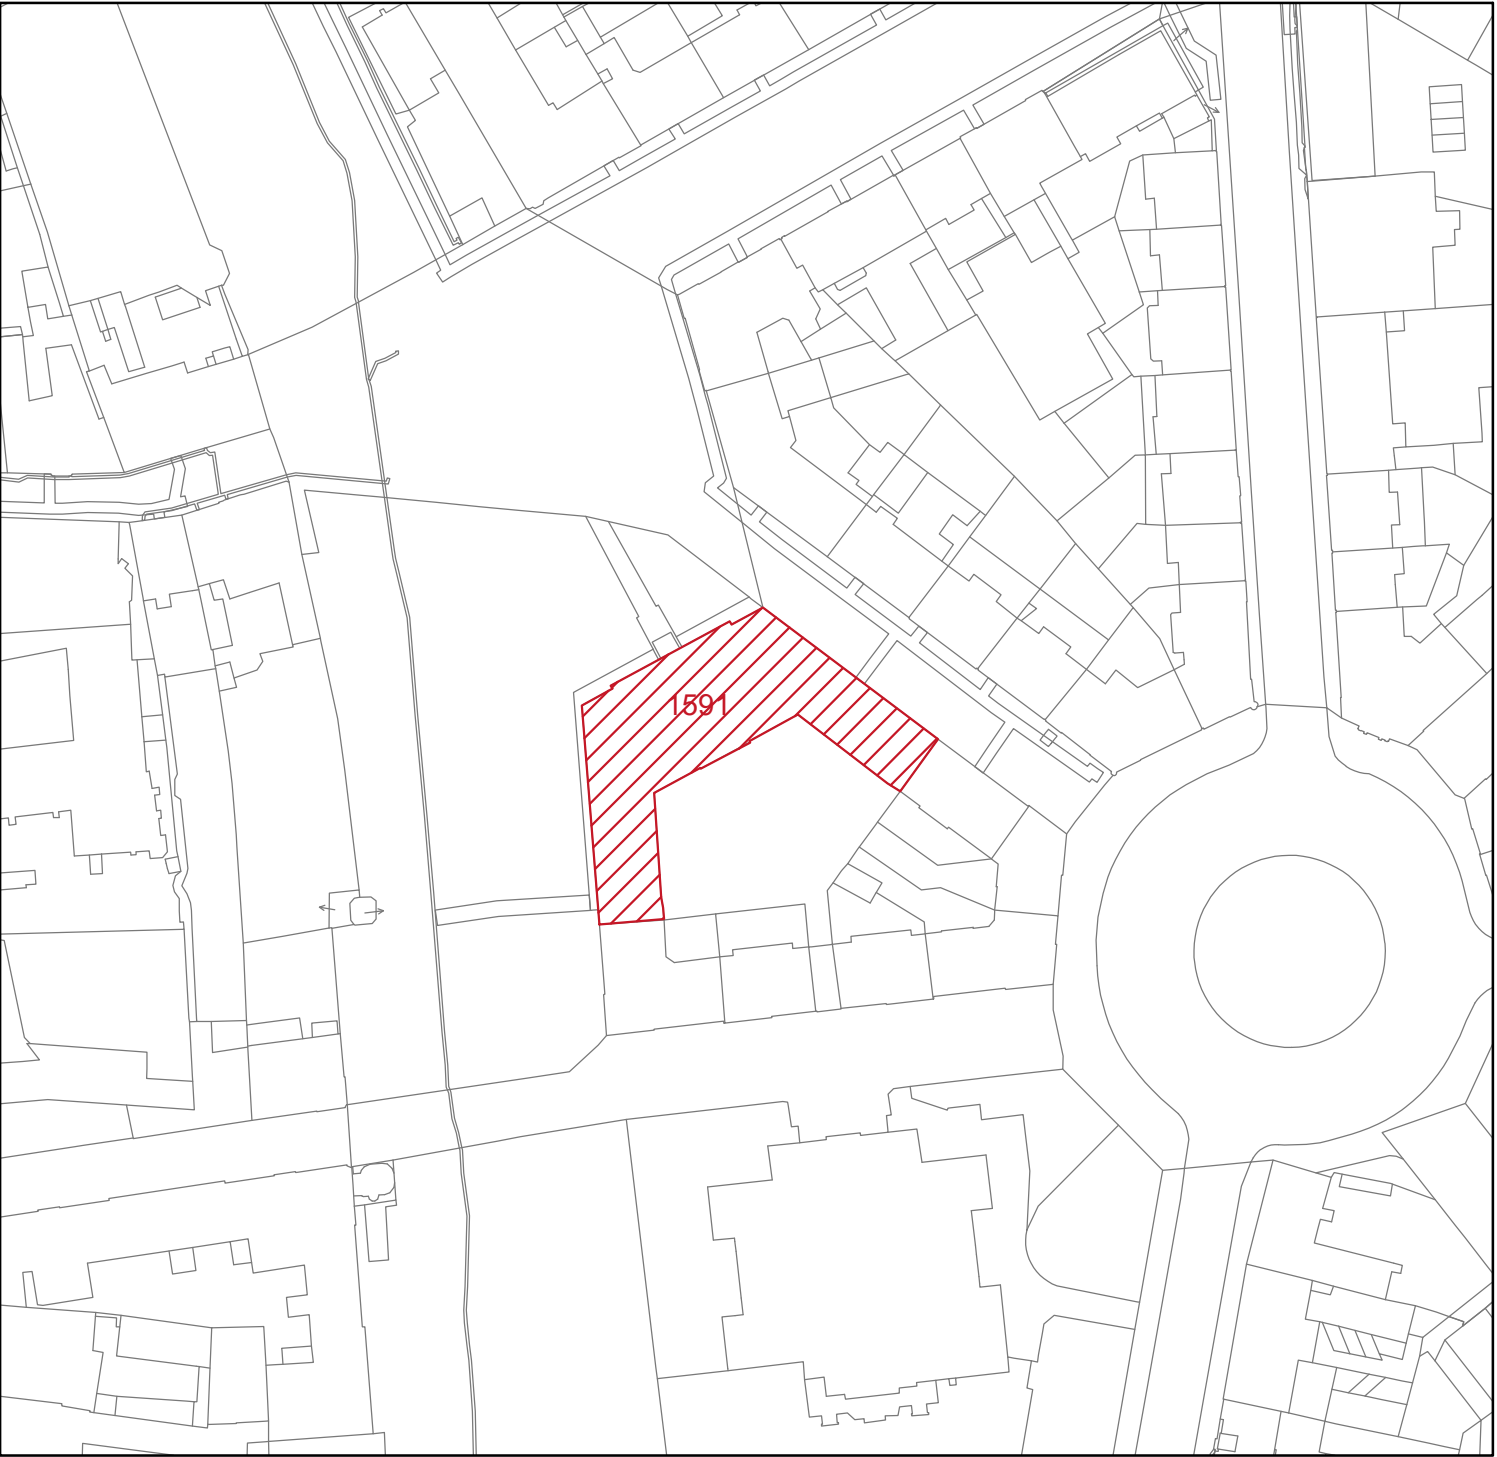


SITUAČNÍ VÝKRES ŠIRŠÍCH VZTAHŮ



- LEGENDA:
-  OBLÁST UMÍSTĚNÍ NAVŘENÉ FVE NA STŘEŠE/ZEMĚ
 -  PARCELY PRO UMÍSTĚNÍ FV PANELŮ
 -  PLOCHA PRO UMÍSTĚNÍ FV PANELŮ

AUTORIZOVANÁ OSOBA:		KONTROLOVAL:	VYPRACOVAL:	<div> (4)  Sídlo společnosti: Viněna Office Park Viněna 526/3 602 00 Brno - Vin www.pkv.cz +420 724 999 883 info@pkv.cz Fakurační adresa: PKV BUILD s.r.o. Senožaty 284 394 56 Senožaty IČ: 281 49 785 DIČ: CZ28149785</div>	
VLASTIMIL ONDŘÍŠÍK		Ing. JAN PETR	Ing. NATALIA ERYŠHOVA		
PROJEKTANT:	PKV BUILD s.r.o.		IČO: 281 49 785		
INVESTOR:	Jihomoravský kraj		IČO: 708 88 337		
KRAJ:	Jihomoravský				
MÍSTO STAVBY:	náměstí Komenského 945/4 66902 Znojmo k.ú. Znojmo-město [793418]				
NÁZEV PROJEKTU:	FVE Gymnázium Dr. Karla Polesného Znojmo 38,54kWp			ZAKÁZKOVÉ Č.: FVE-2022-000603	
OBSAH VÝKRESU:	SITUAČNÍ VÝKRES ŠIRŠÍCH VZTAHŮ			STUPEŇ PD: STUDIE	
				DATUM: 02/2023	
				FORMÁT: 2x A4	
				MĚŘÍTKO: -	
				Č. VÝKR.: 01	
				Č. PARÉ:	