



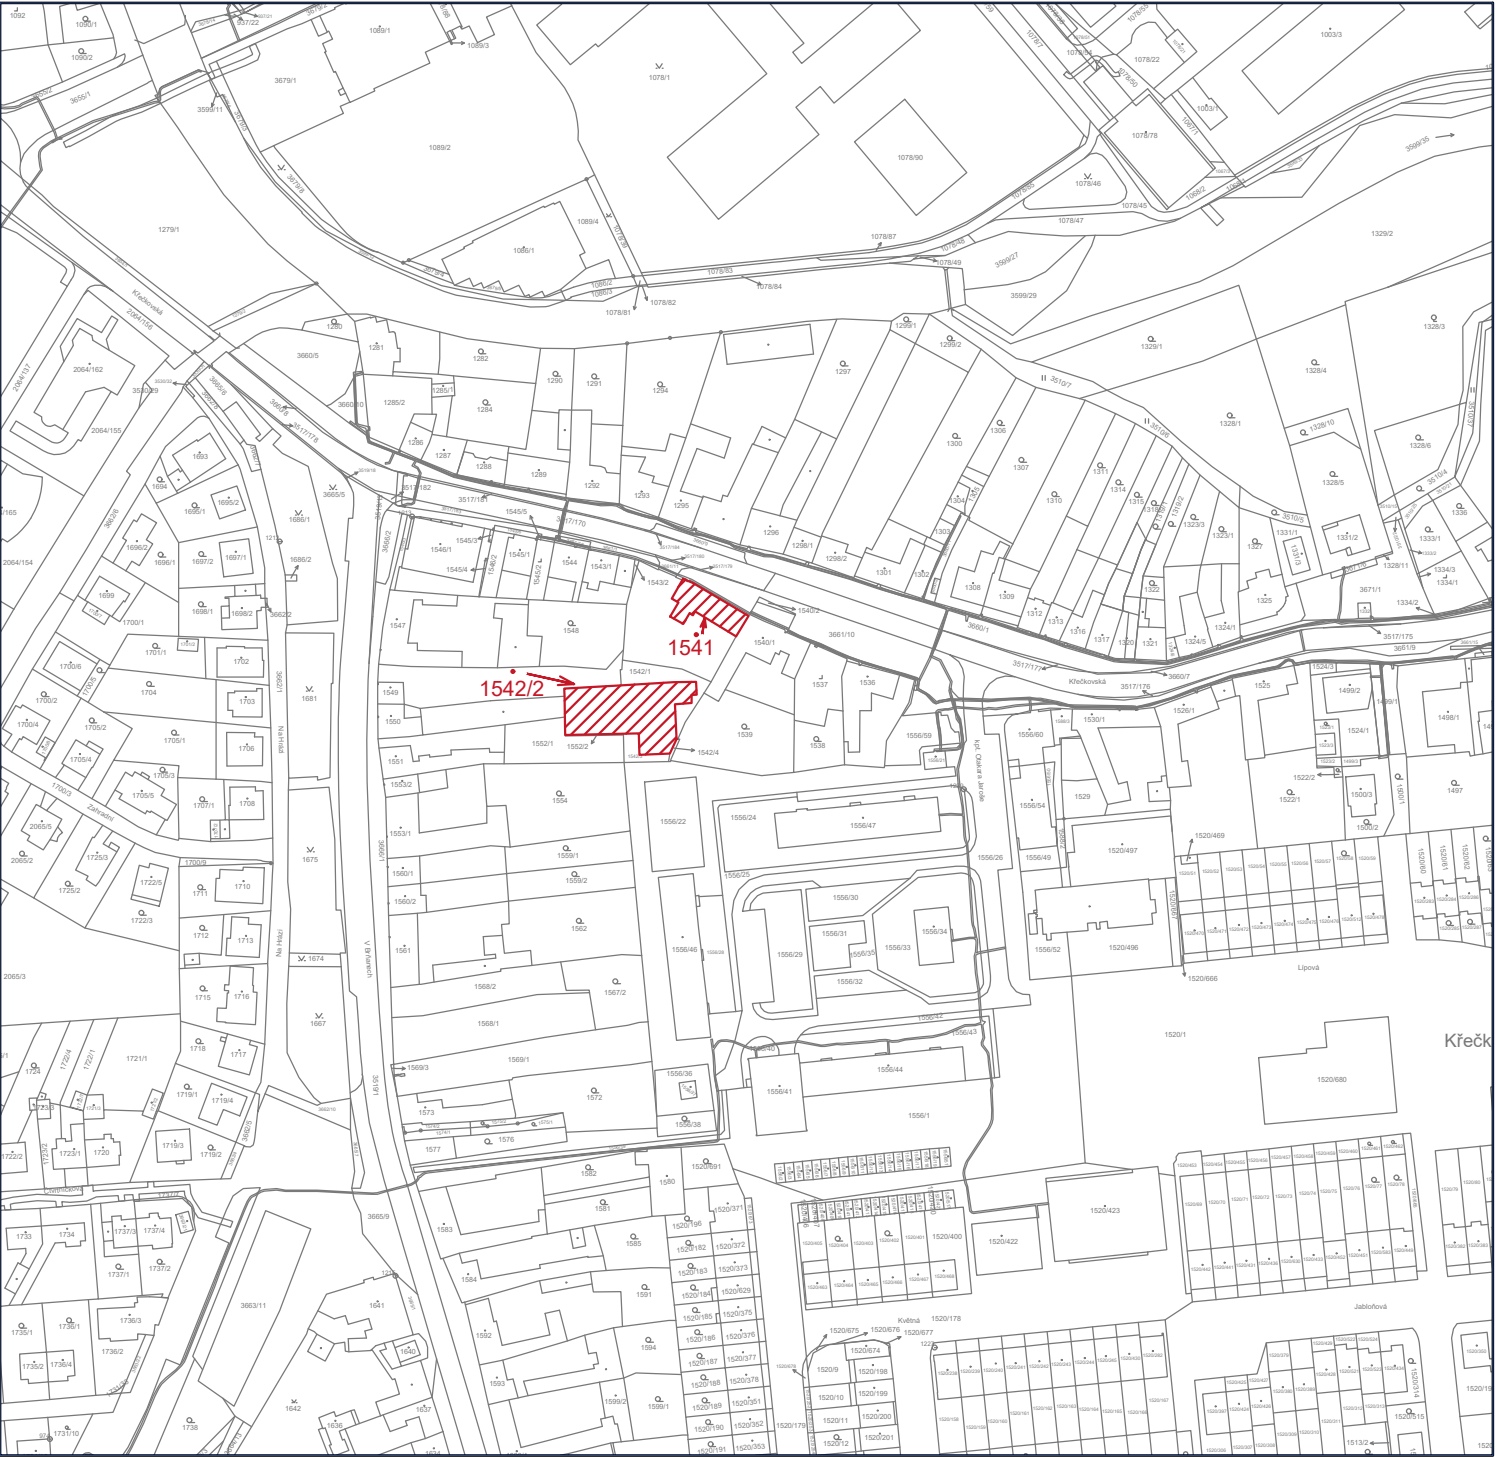

SITUAČNÍ VÝKRES ŠIRŠÍCH VZTAHŮ

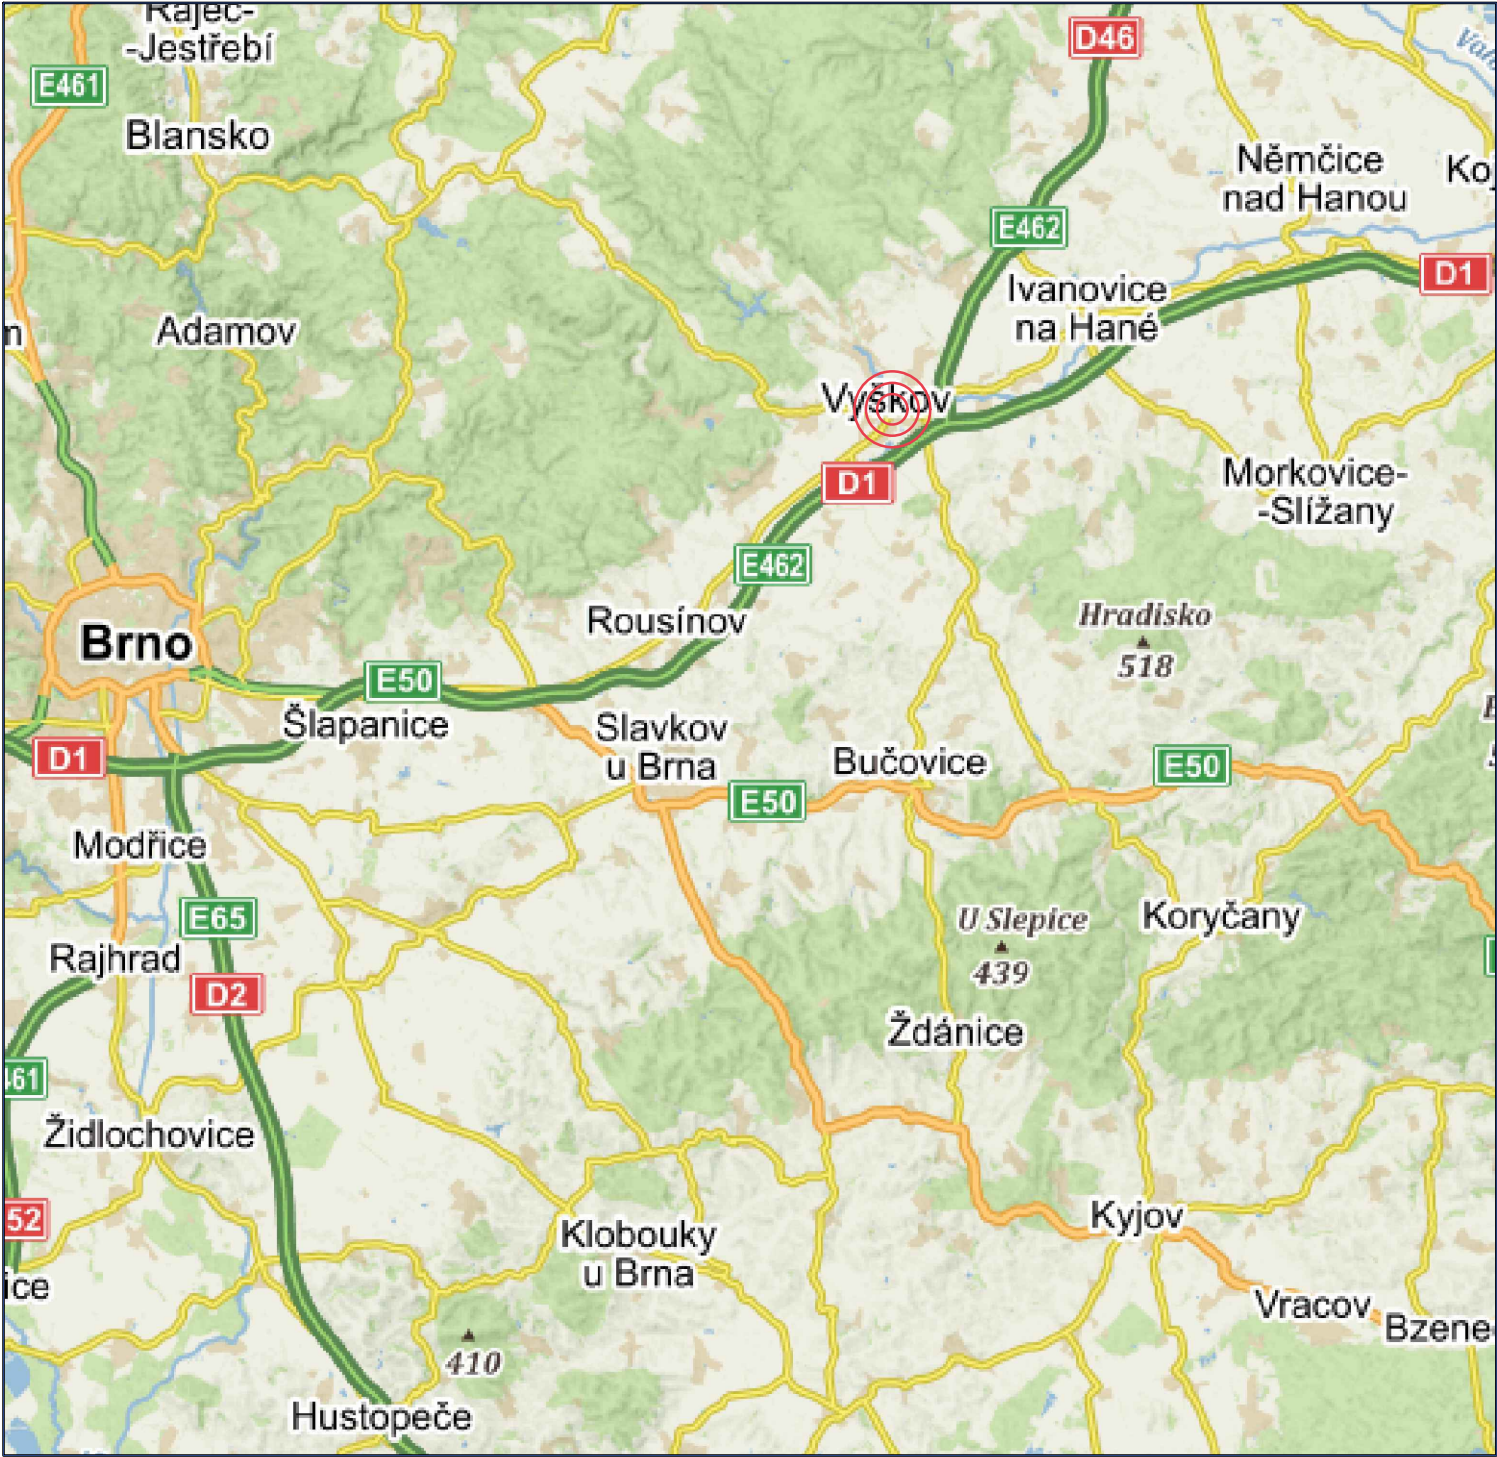


LEGENDA:





OBLÁST UMÍSTĚNÍ NAVŘENÉ FVE NA STŘEŠE/ZEMĚ



PARCELY PRO UMÍSTĚNÍ FV PANELŮ



PLOCHA PRO UMÍSTĚNÍ FV PANELŮ

AUTORIZOVANÁ OSOBA:		KONTROLOVAL:	VYPRACOVAL:	<div><div><div>Sídlo společnosti: Viničná Office Park Viničná 526/3 602 00 Brno - jih</div><div>Fakturní adresa: PKV BUILD s.r.o. Senožaty 284 394 56 Senožaty</div></div><div><div><div>www.pkv.cz +420 724 599 883 info@pkv.cz</div><div><div>IČ: 281 49 785 DIČ: CZ28149785</div></div></div></div></div>	
VLASTIMIL ONDŘÍŠÍK		Ing. JAN PETR	Ing. BORIS HUDEC		
PROJEKTANT:	PKV BUILD s.r.o.		IČO: 281 49 785		
INVESTOR:	Jihomoravský kraj		IČO: 708 88 337		
KRAJ:	Jihomoravský				
MÍSTO STAVBY:	Křečkovská 241/8/1, 682 01 Vyškov parc.č. 1542/2, 1541 k.ú. Vyškov [788571]				
NÁZEV PROJEKTU:	FVE Správa a údržba silnic Jihomoravského kraje - 41,82 kWp			ZAKÁZKOVÉ Č.: FVE-2022-000603	
OBSAH VÝKRESU:	SITUAČNÍ VÝKRES ŠIRŠÍCH VZTAHŮ			STUPEŇ PD: STUDIE	
				DATUM: 02/2023	
				FORMÁT: 2 A4	
				MĚŘÍTKO: -	
				Č. VÝKR.: 01	Č. PARÉ: