



ŘEZ OBJEKTEM A-A , B-B

ŘEZ OBJEKTEM A-A

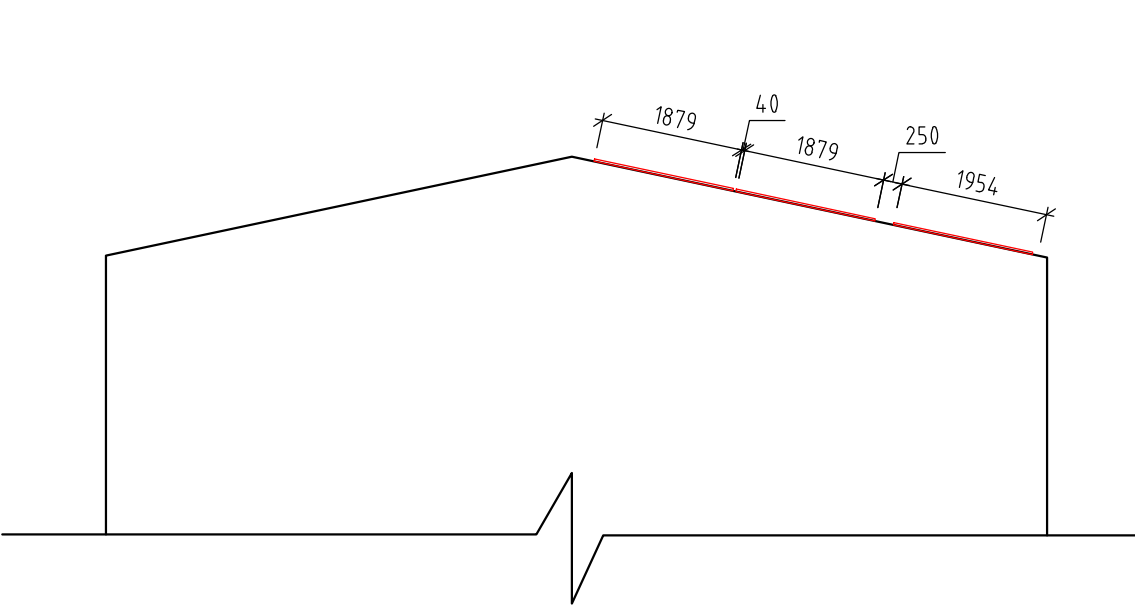

ŘEZ OBJEKTEM B-B

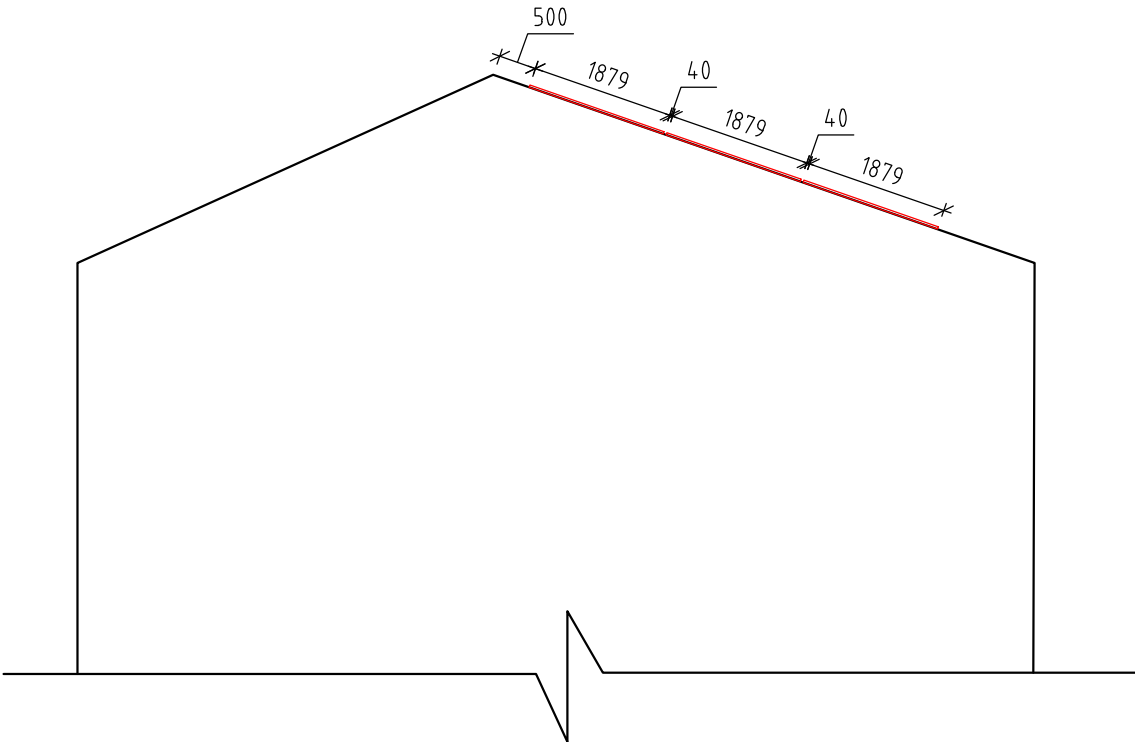

LEGENDA:

- NOVÉ KONSTRUKCE A FV PANELY
- STÁVAJÍCÍ KONSTRUKCE A TECHNOLOGIE

| | | | | |
|---------------------|---|------------------|--|----------|
| AUTORIZOVANÁ OSOBA: | KONTROLOVAL: | VYPRACOVAL: | <div><div>pkv</div><div><div>Sídlo společnosti:</div><div>Viněná 126/5 602 00 Brno - jih</div><div>www.pkv.cz +420 724 599 883 info@pkv.cz</div></div><div><div>Fakturní adresa:</div><div>PKV BUILD s.r.o., Serešbely 284 394 56 Serešbely</div><div>Č. 281 49 785 IČ: CZ28149785</div></div></div> | |
| VLASTIMIL ONDŘÍŠÍK | Ing. JAN PETR | Ing. BORIS HUDEC | | |
| PROJEKTANT: | PKV BUILD s.r.o. | IČo: 281 49 785 | | |
| INVESTOR: | Jihomoravský kraj | IČo: 708 88 337 | | |
| KRAJ: | Jihomoravský | | | |
| MÍSTO STAVBY: | SÚS Blansko, Komenského 1685/2, 678 01 Blansko st. 2427, st. 5079, k.ú. Blansko [605018] | | ZAKÁZKOVÉ Č.: FVE-2022-000603 | |
| NÁZEV PROJEKTU: | FVE Správa a údržba silnic Jihomoravského kraje 122,18 kWp | | STUPEŇ PD: STUDIE | Č. PARÉ: |
| OBSAH VÝKRESU: | ŘEZ OBJEKTEM A-A, B-B | | DATUM: 02/2023 | |
| | | | FORMÁT: 2 X A4 | |
| | | | MĚŘÍTKO: 1:100 | |
| | | | Č. VÝKR.: 04 | |