
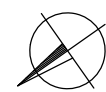



# PŮDORYS STÁVAJÍCÍ STAV

M 1:100

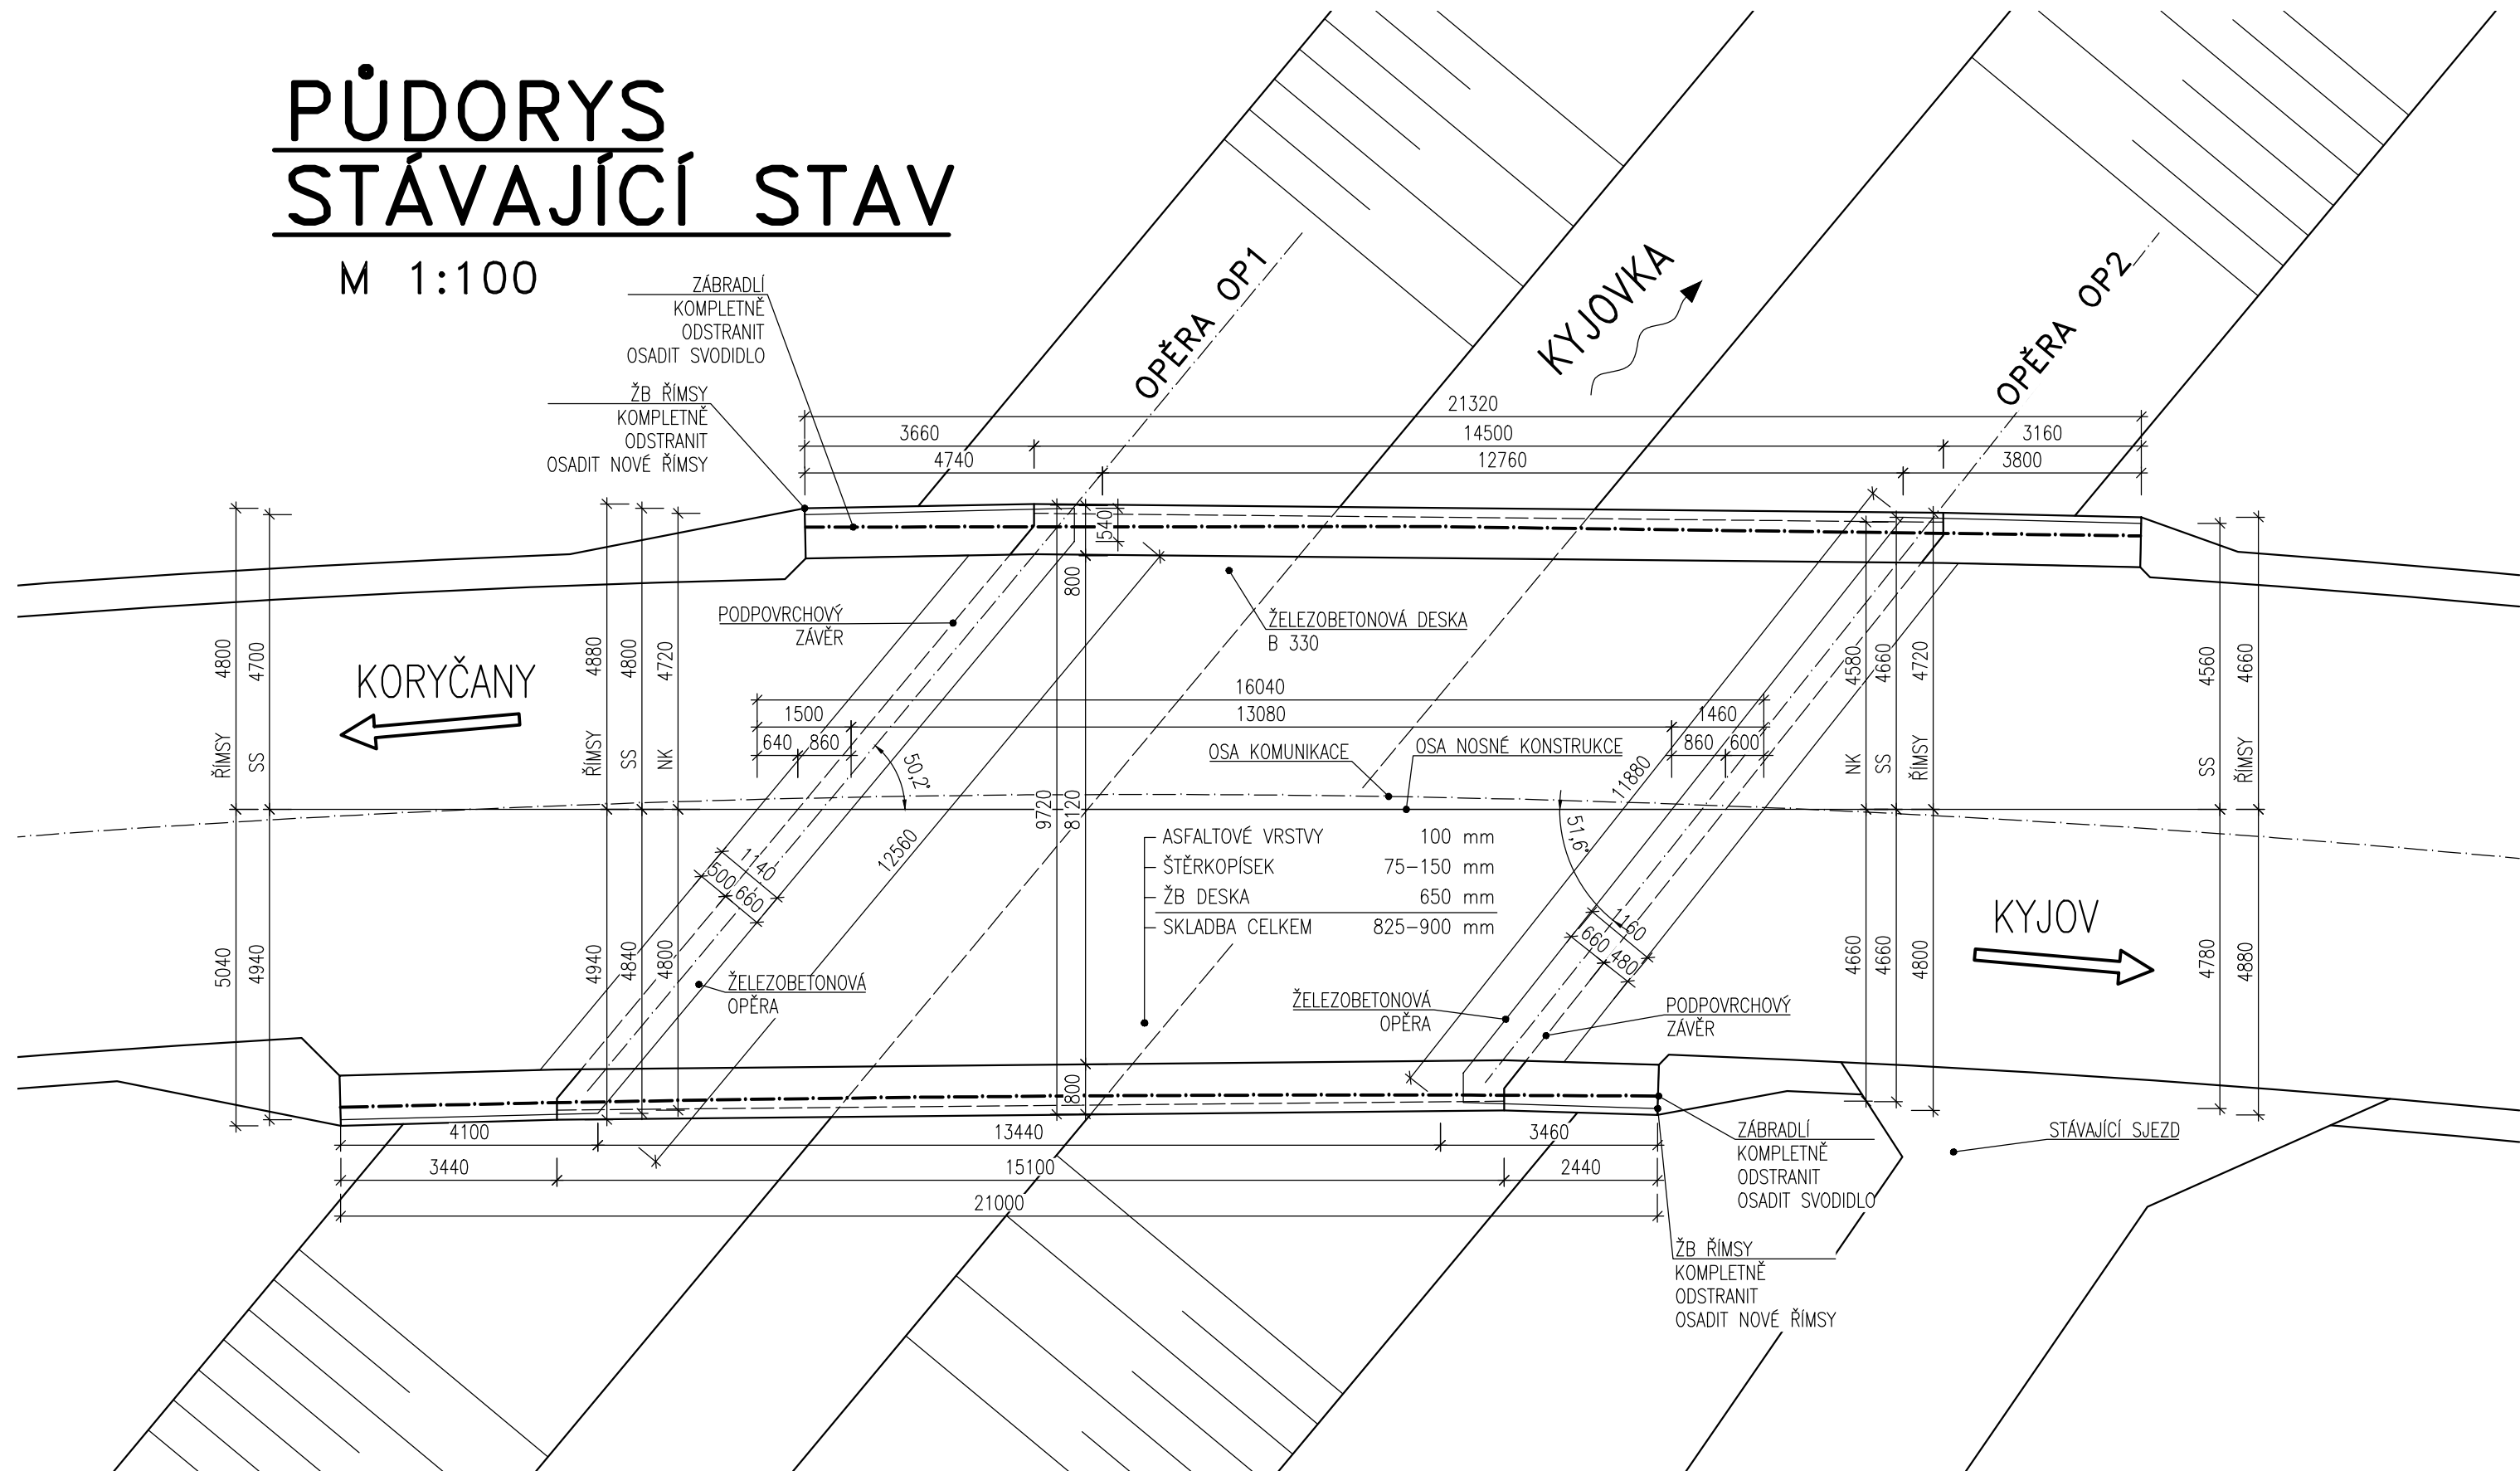

Výškový systém: Bpv  
Souřadnicový systém: S – JTSK

Duševní a průmyslové vlastnictví  
**PIS PECHAL, s.r.o.**  
Veškerá práva vyhrazena  
Postoupení třetím osobám není dovoleno

ZMĚNA		DATUM		PROVEDL		PODPIS		
ZOD. PROJEKTANT		VYPRACOVAL		KONTROLOVAL		PIS PECHAL, s.r.o. Projektové a inženýrské služby 602 00 BRNO, Lidická 42 tel: 731 482 865, 513 030 460, e-mail: pis@pechal.cz		
ING. MIROSLAV LOUČKA		ING. MIROSLAV LOUČKA		ING. MIROSLAV LOUČKA				
								
OBJEDNATEL	SÚS JMK				DATUM	BŘEZEN 2022	KRAJ	JIHOMORAVSKÝ
STAVBA	II/432 Bohuslavice, most 432-029				STUPEŇ	TP	OKRES	HODONÍN
					ČÍS.ZAK.	P1/013/222	OBEC	BOHUSLAVICE
PŘÍLOHA					MĚŘITKO 1:100		FORMÁT 3x4	
					ČÍS.PŘÍLOHY		ČÍS.PARÉ	
					02			
PŮDORYS – STÁVAJÍCÍ STAV								

## POZNÁMKY:

- 1) ŘEZ 1-1 VIZ 03\_PODÉLNÝ ŘEZ – STÁVAJÍCÍ STAV  
ŘEZ 2-2 VIZ 04\_PŘÍČNÝ ŘEZ – STÁVAJÍCÍ STAV