


PUDORYS

M 1:200

SVODIDLA

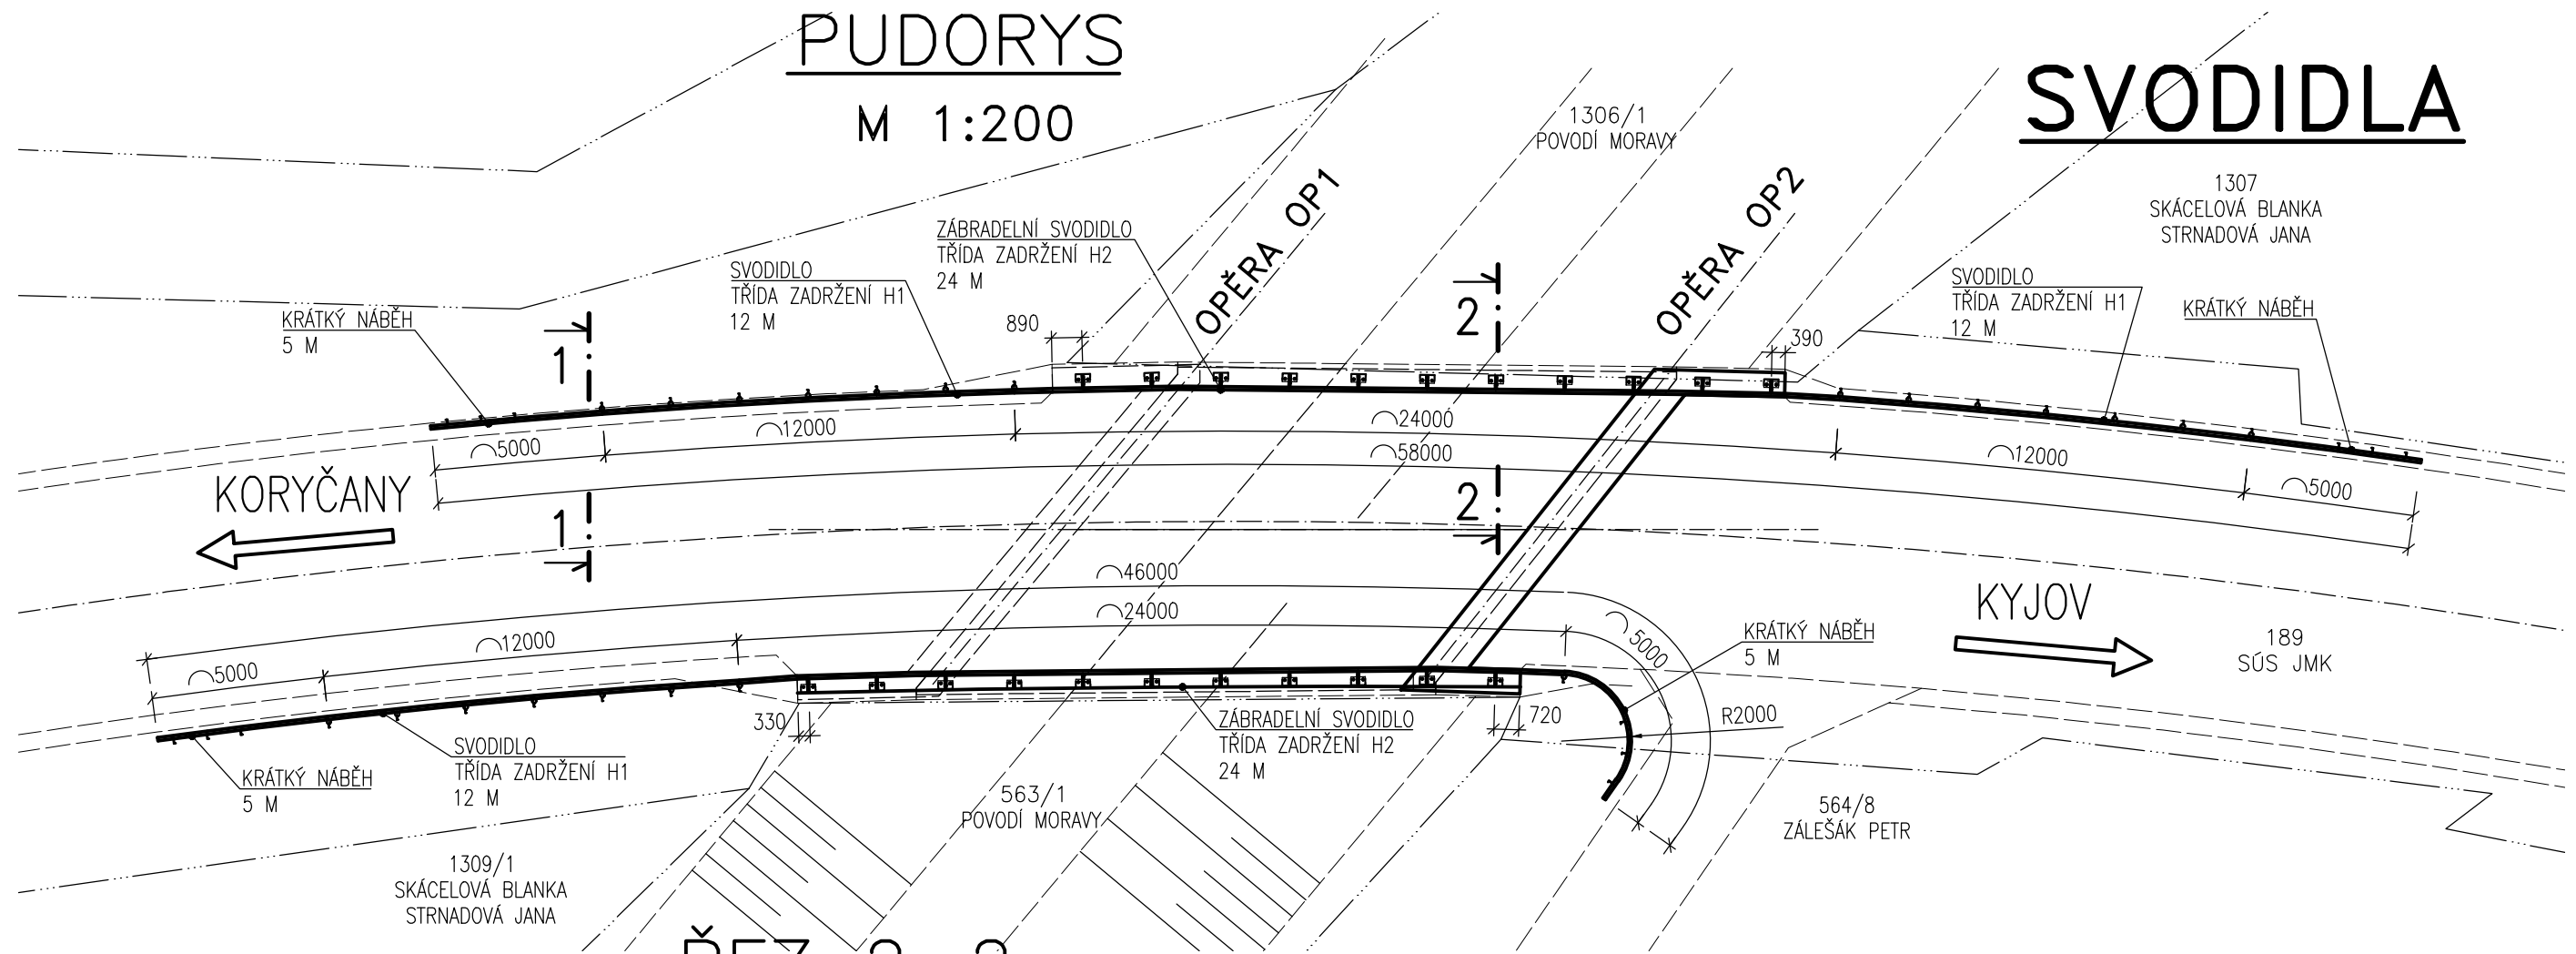


ŘEZ 1-1 PŘÍČNÝ ŘEZ MIMO MOST

M 1:25

ŘEZ 2-2 PŘÍČNÝ ŘEZ NA MOSTĚ

M 1:25

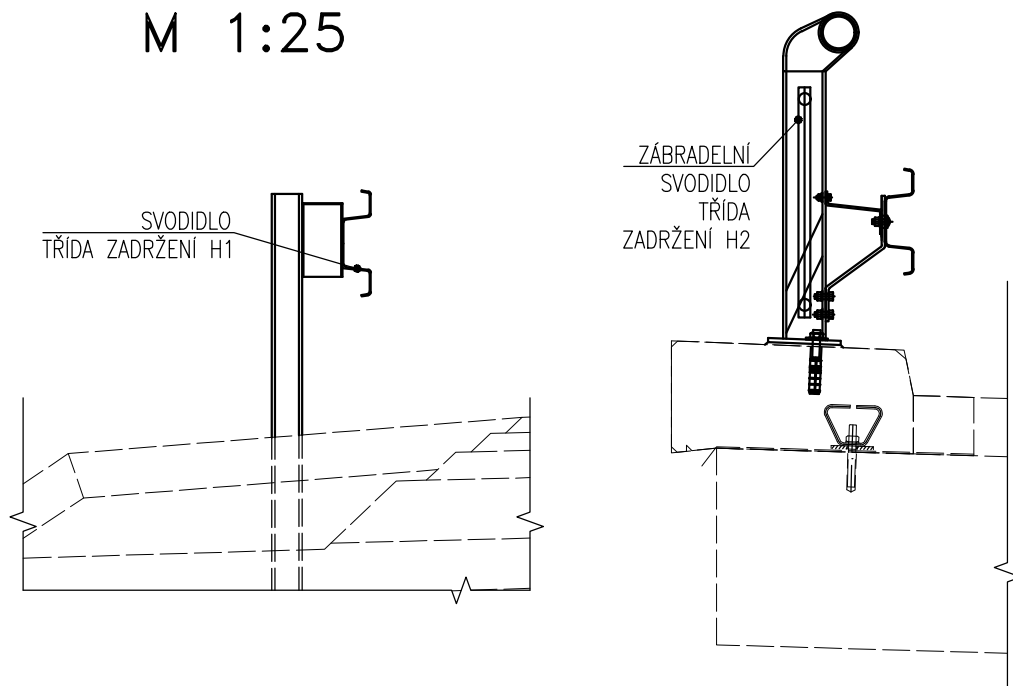

Duševní a průmyslové vlastnictví

PIS PECHAL, s.r.o.

Veškerá práva vyhrazena
Postoupení třetím osobám není dovoleno

Výškový systém: Bpv
Souřadnicový systém: S - JTSK

ZMĚNA	DATUM	PROVEDL	PODPIS
ZOD. PROJEKTANT	VYPRACOVAL	KONTOLOVAL	
ING. MIROSLAV LOUČKA	ING. MIROSLAV LOUČKA	ING. MIROSLAV LOUČKA	
OBJEDNATEL	SÚS JMK		
STAVBA	II/432 Bohuslavice, most 432-029		
PŘÍLOHA		SVODIDLA	
		MĚŘÍTKO 1:200, 1:25	FORMÁT 2xA4
		ČÍS.PŘÍLOHY	ČÍS.PARÉ
		07	

PIS PECHAL, s.r.o.

Projektové a inženýrské služby

602 00 BRNO, Lidická 42

tel: 731 482 865, 513 030 460, e-mail: pis@pechal.cz

DATUM BŘEZEN 2022 KRAJ JIHO-MORAVSKÝ

STUPEŇ TP OKRES HODONÍN

ČÍS.ZAK. P1/013/222 OBEC BOHUSLAVICE

MĚŘÍTKO 1:200, 1:25 FORMÁT 2xA4

ČÍS.PŘÍLOHY ČÍS.PARÉ

07