


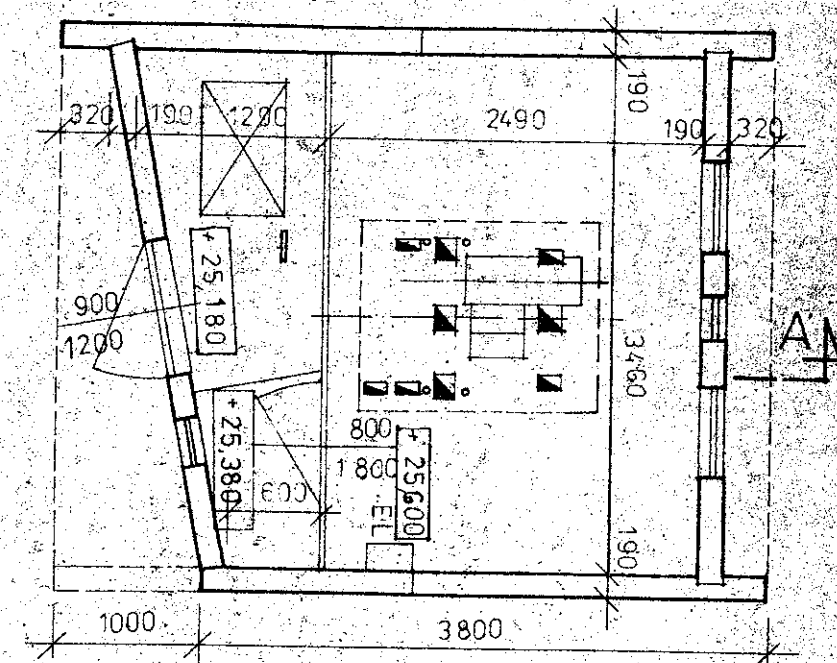


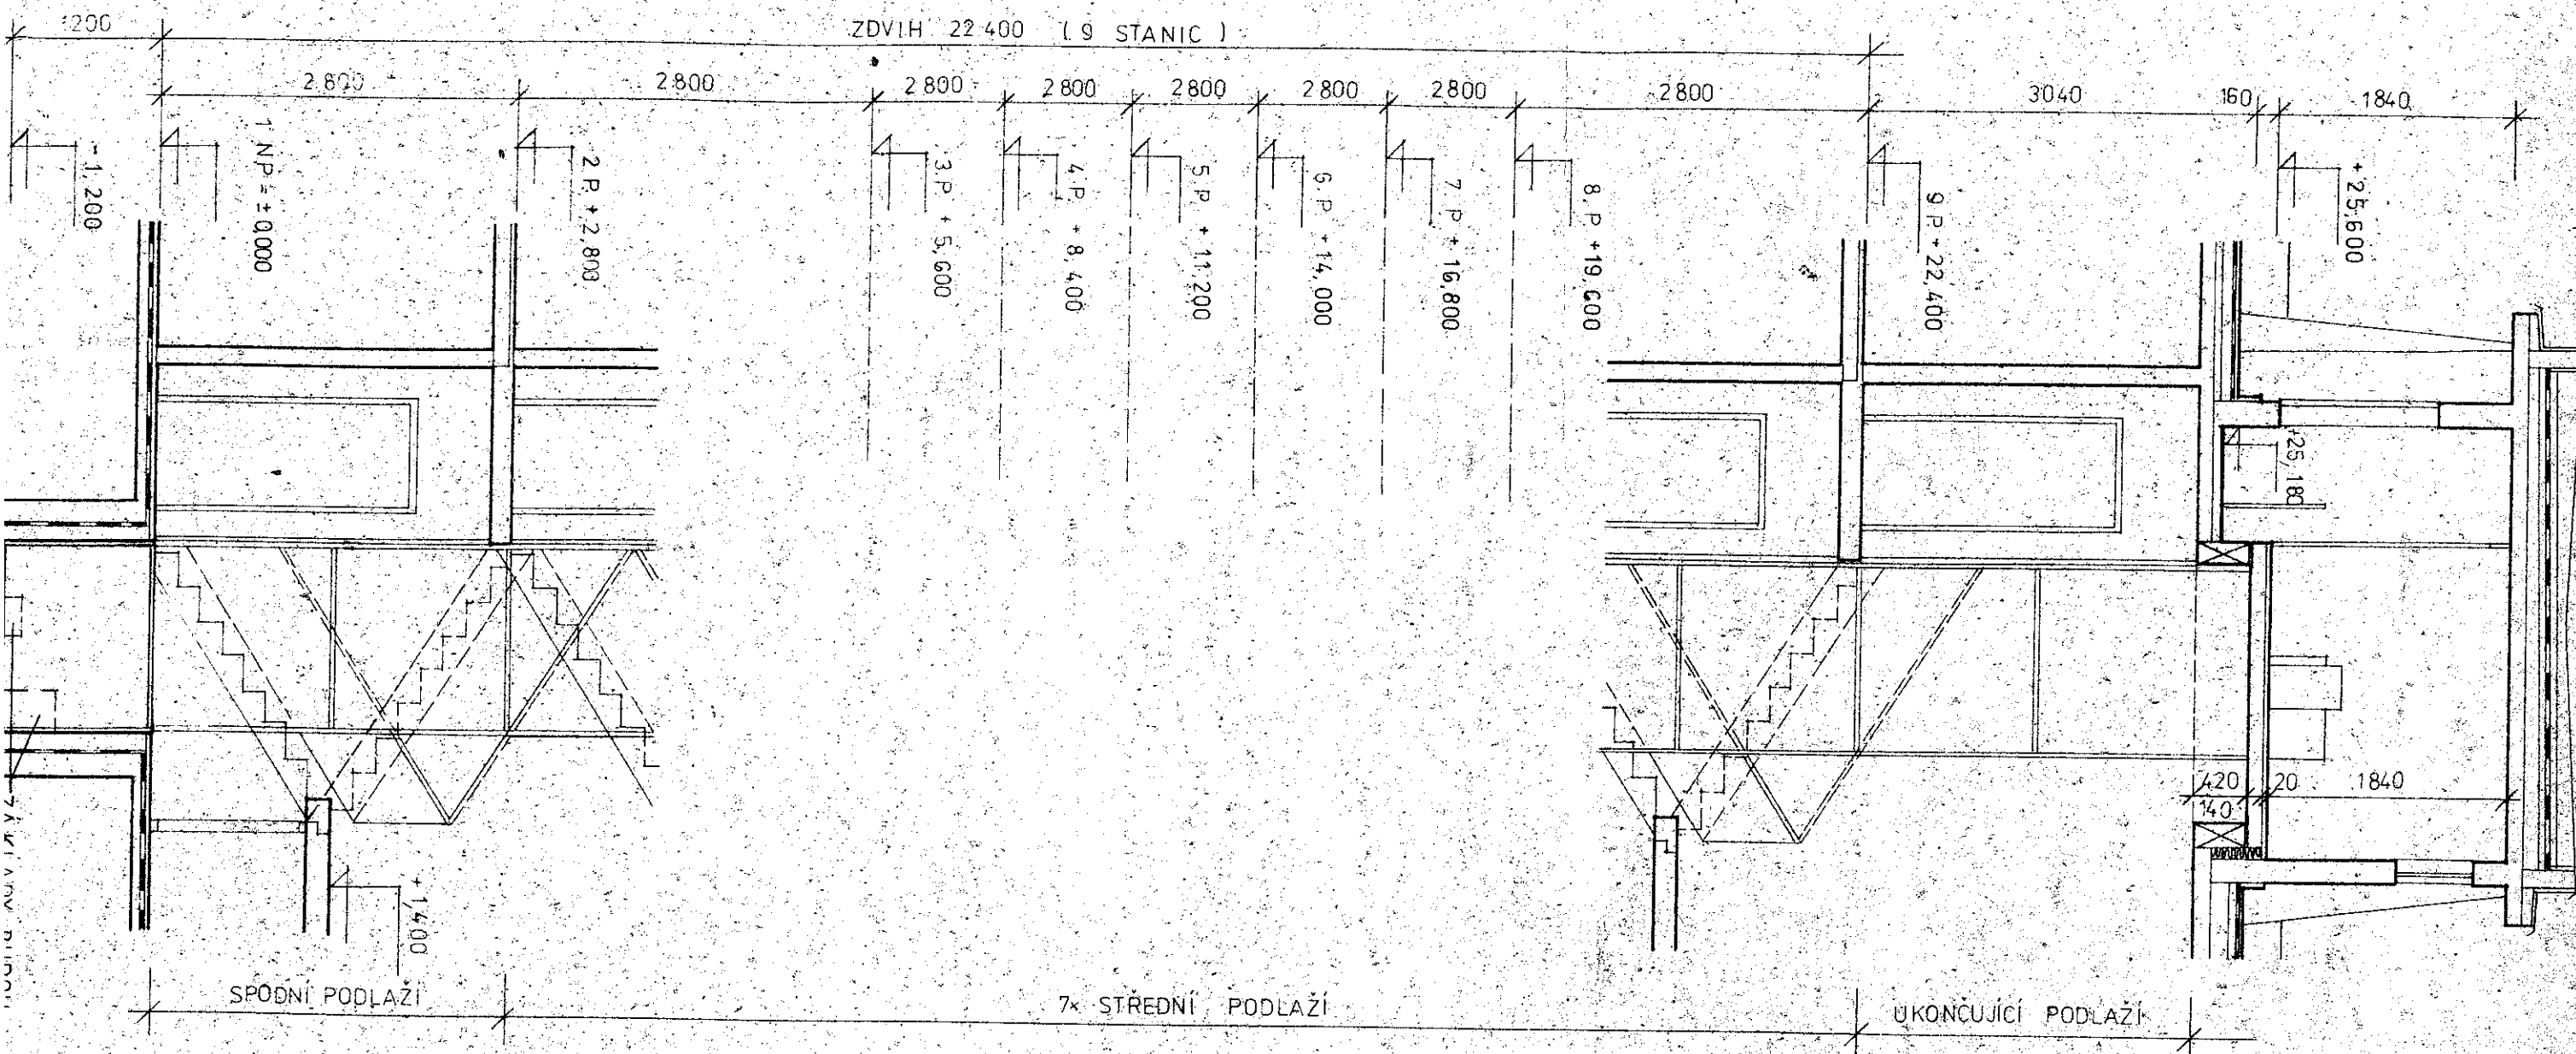


STŘEDNÍ PODLAŽÍ 1 : 50

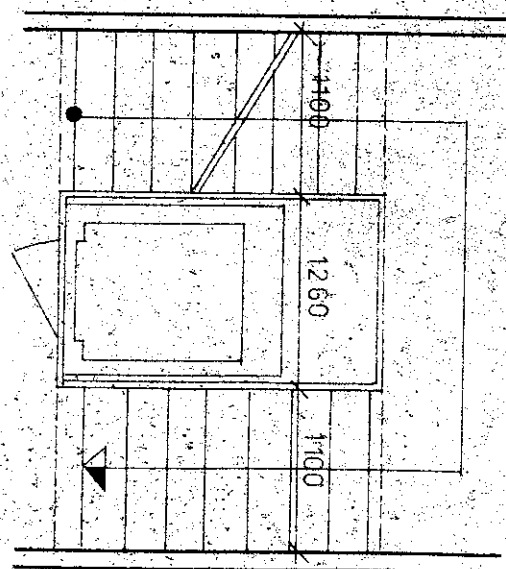


1. NADZEMNÍ PODLAŽÍ

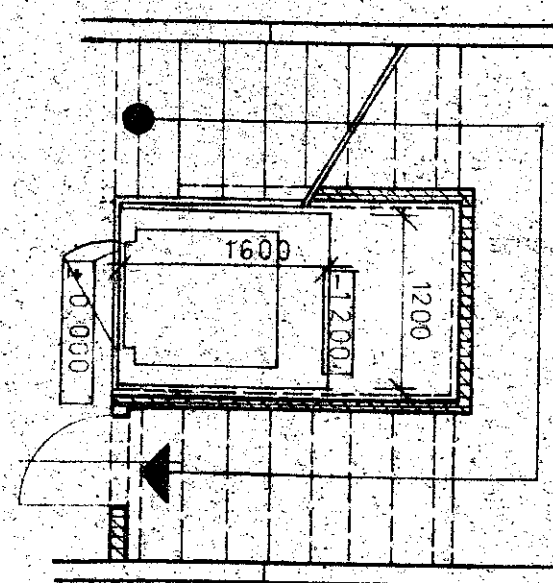


STROJOVNA VÝTAHU 1:50

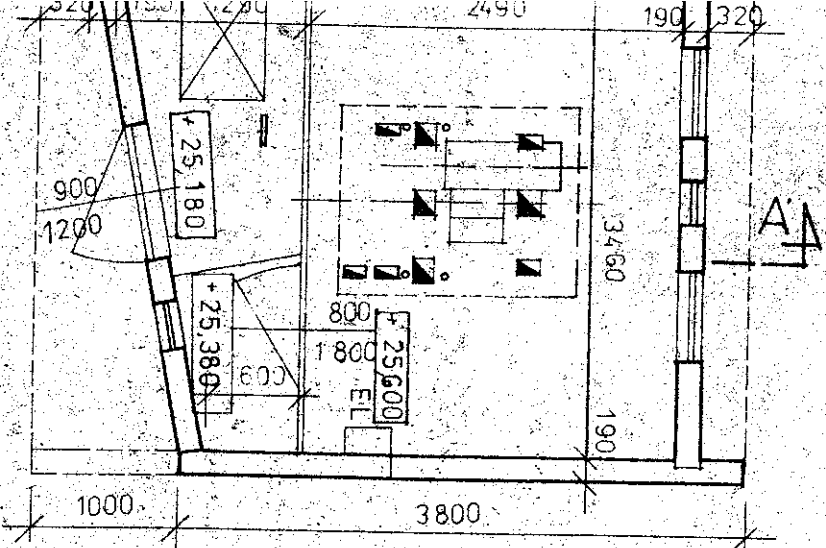

PRVNÍ PODLAŽÍ 1:50

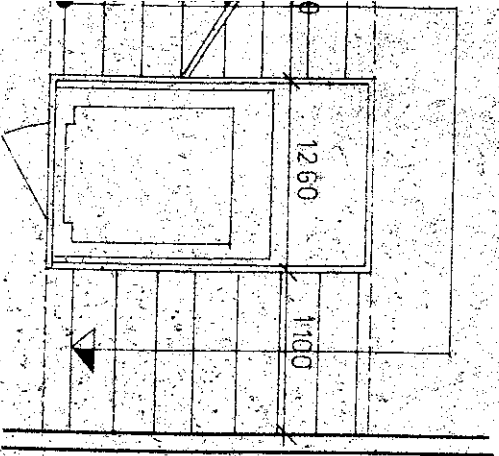

STROJOVNA VÝTAHU 1:25

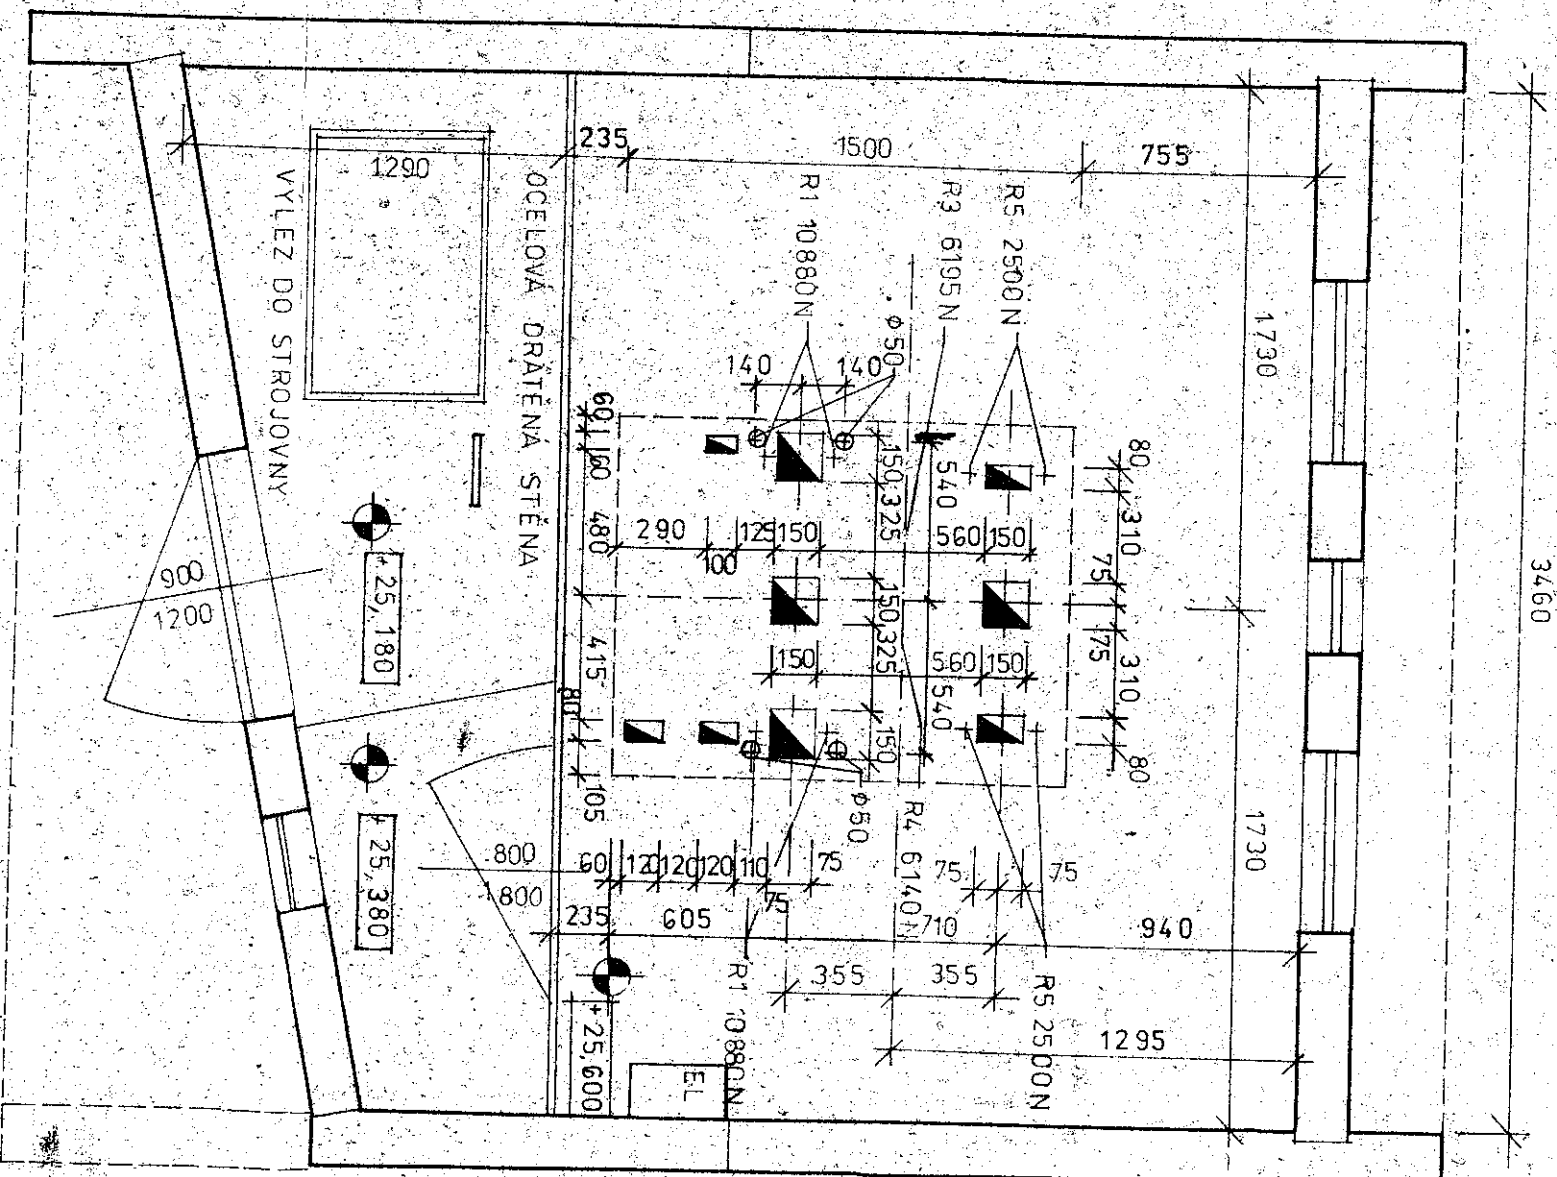

- OHRÁZENÍ VÝTAHU JE PROVEDENO KONSTRUKCÍ T 06 B - KDU, DRÁŽOSKLO.
- PRO STROJOVNU PLATÍ VÝJIMKY PRO TYPOVÉ OBYTNÉ DOMY T 06 B C 63-397/UTO VZ-87 Z NORMY ČSN 27 4320

ELEKTRICKÝ OSOBNÍ VÝTAH TOV 250/0,7m/sec.

VÝTAH DLE ČSN	274.300
ŠACHTA	V ZRCADLE ŠCHOD.
DRUH VÝTAHU DLE ČSN 27 43 01	OSOBNÍ
OZNAČENÍ VÝTAHU DLE ČSN 274.010	A1
NOSNOST VÝTAHU DLE ČSN 27 5110	KG OSOBY
JMENOVITÁ DOPRAVNÍ RYCHLOST	250 3
VYVAŽOVACÍ ZÁVAŽÍ	0,7 M/SEC
USPOŘÁDÁNÍ VSTUPŮ	ZA KABINOU
POČET ZASTÁVEK	NEPRŮCHOZÍ
POČET NÁSTUPÍŠŤ	9
DOPRAVNÍ VÝŠKA	9
DRUH PROUDU A NAPĚTÍ DLE ČSN 34.00.20	2 240 CM
	3+N~50HZ 350V

DZEMNÍ PODLAŽÍ

