KATASTRY
PARCELNÍ ČÍSLA
DRUH POVRCHU
VZDÁLENOSTI ŠACHET
OZNAČENÍ ŠACHET

LEGENDA ČAR
- TERÉN
- NAVRHOVANÁ ČÁST
- ZREALIZOVANÁ ČÁST

PODÉLNÝ PROFIL SPLAŠKOVÉ KANALIZACE 1:250/100

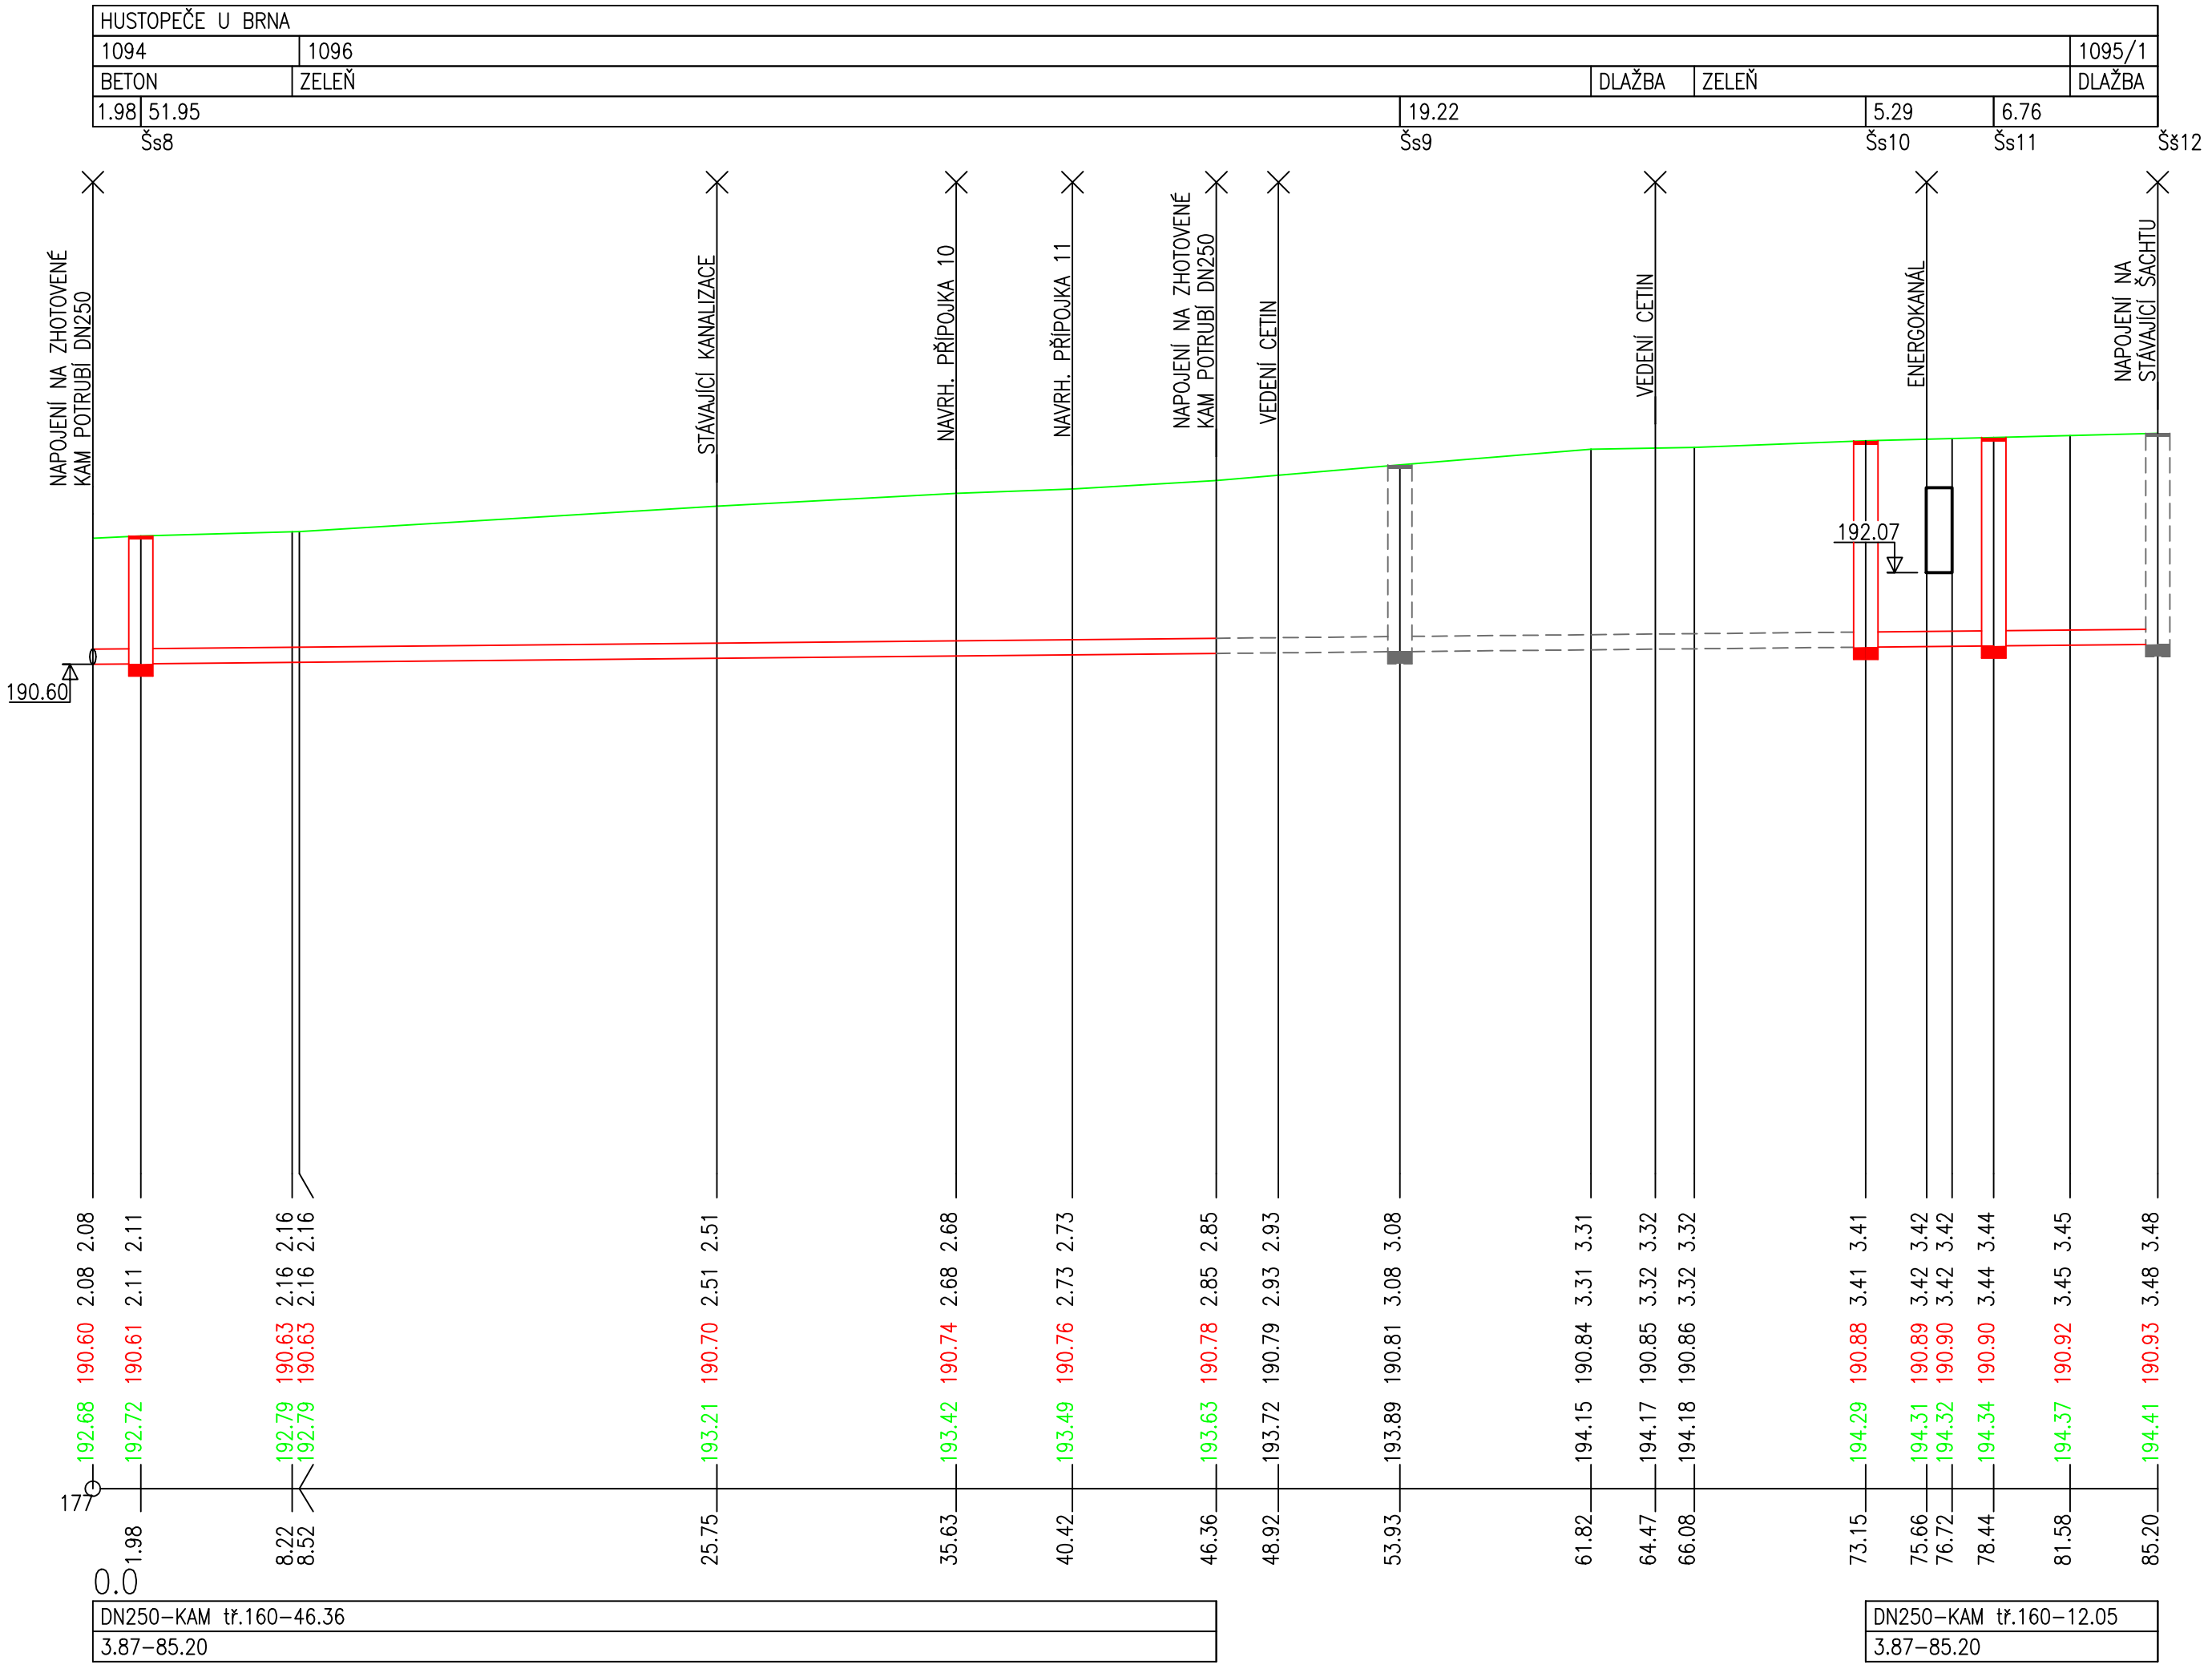

POZNÁMKA

Trasy inženýrských sítí jsou zakresleny orientačně dle podkladů správců sítí. Stavebník nebo jím pověřená osoba jsou povinni si jejich přesnou polohu nechat vytýčit přímo v terénu a vytyčenou polohu a hloubku ověřit kopanými sondami. Při neznámém výškovém uložení inženýrské sítě je předpokládáno uložení dle ČSN 73 6005.

zodpovědný projektant Ing. Ivo Morawitz	vypracoval Ing. Ivo Morawitz	Ing. Ivo Morawitz Dubová 642/15, Brno 63700 tel. 776 177 104, ivo.morawitz@morawitz.cz	
místo stavby: Brněnská 716/41, Hustopeče u Brna		stupeň	DPS
investor: Jihomoravský kraj Žerotínovo náměstí 3, 601 82 Brno		datum	01/2024
		číslo zakázky	12523
název stavby:		formát	3 x A4
Rekonstrukce kanalizace II		měřítko 1:250/100	číslo přílohy 003
obsah: PODÉLNÝ PROFIL SPLAŠKOVÉ KANALIZACE			