


ULIČNÍ VPUSTI  
1:25

ULIČNÍ DEŠŤOVÁ VPUŠŤ  
VZOROVÝ PŘÍČNÝ ŘEZ 1:25

SESTAVA 1


DEŠŤOVÁ VPUŠŤ DN 500 VZOR BRNO  
Z BETONOVÝCH DÍLCŮ  
VPUSTI UV3, UV5  
2 KS

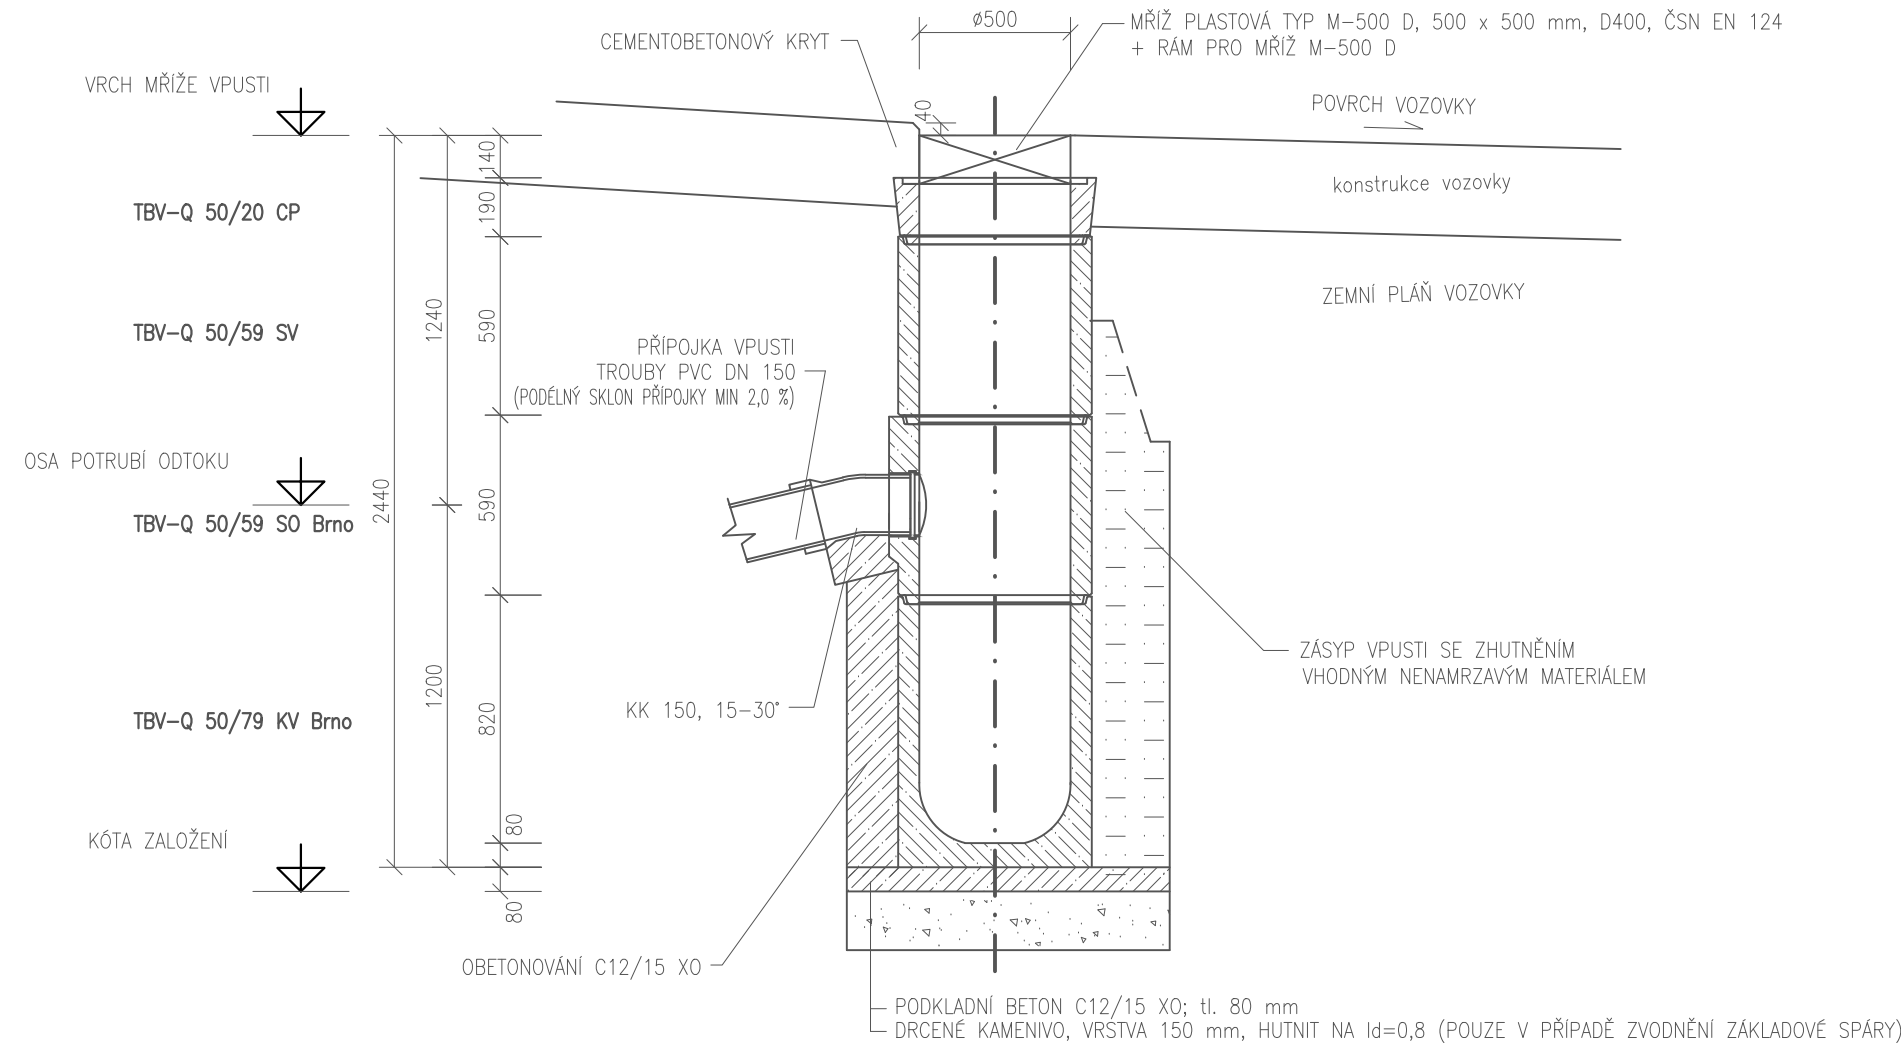


ULIČNÍ DEŠŤOVÁ VPUŠŤ  
VZOROVÝ PŘÍČNÝ ŘEZ 1:25

SESTAVA 2

DEŠŤOVÁ VPUŠŤ DN 500 VZOR BRNO  
Z BETONOVÝCH DÍLCŮ  
VPUSTI UV1, UV2, UV2a, UV4, UV6, UV7, UV8, UV8a, UV9, UV10  
9 KS

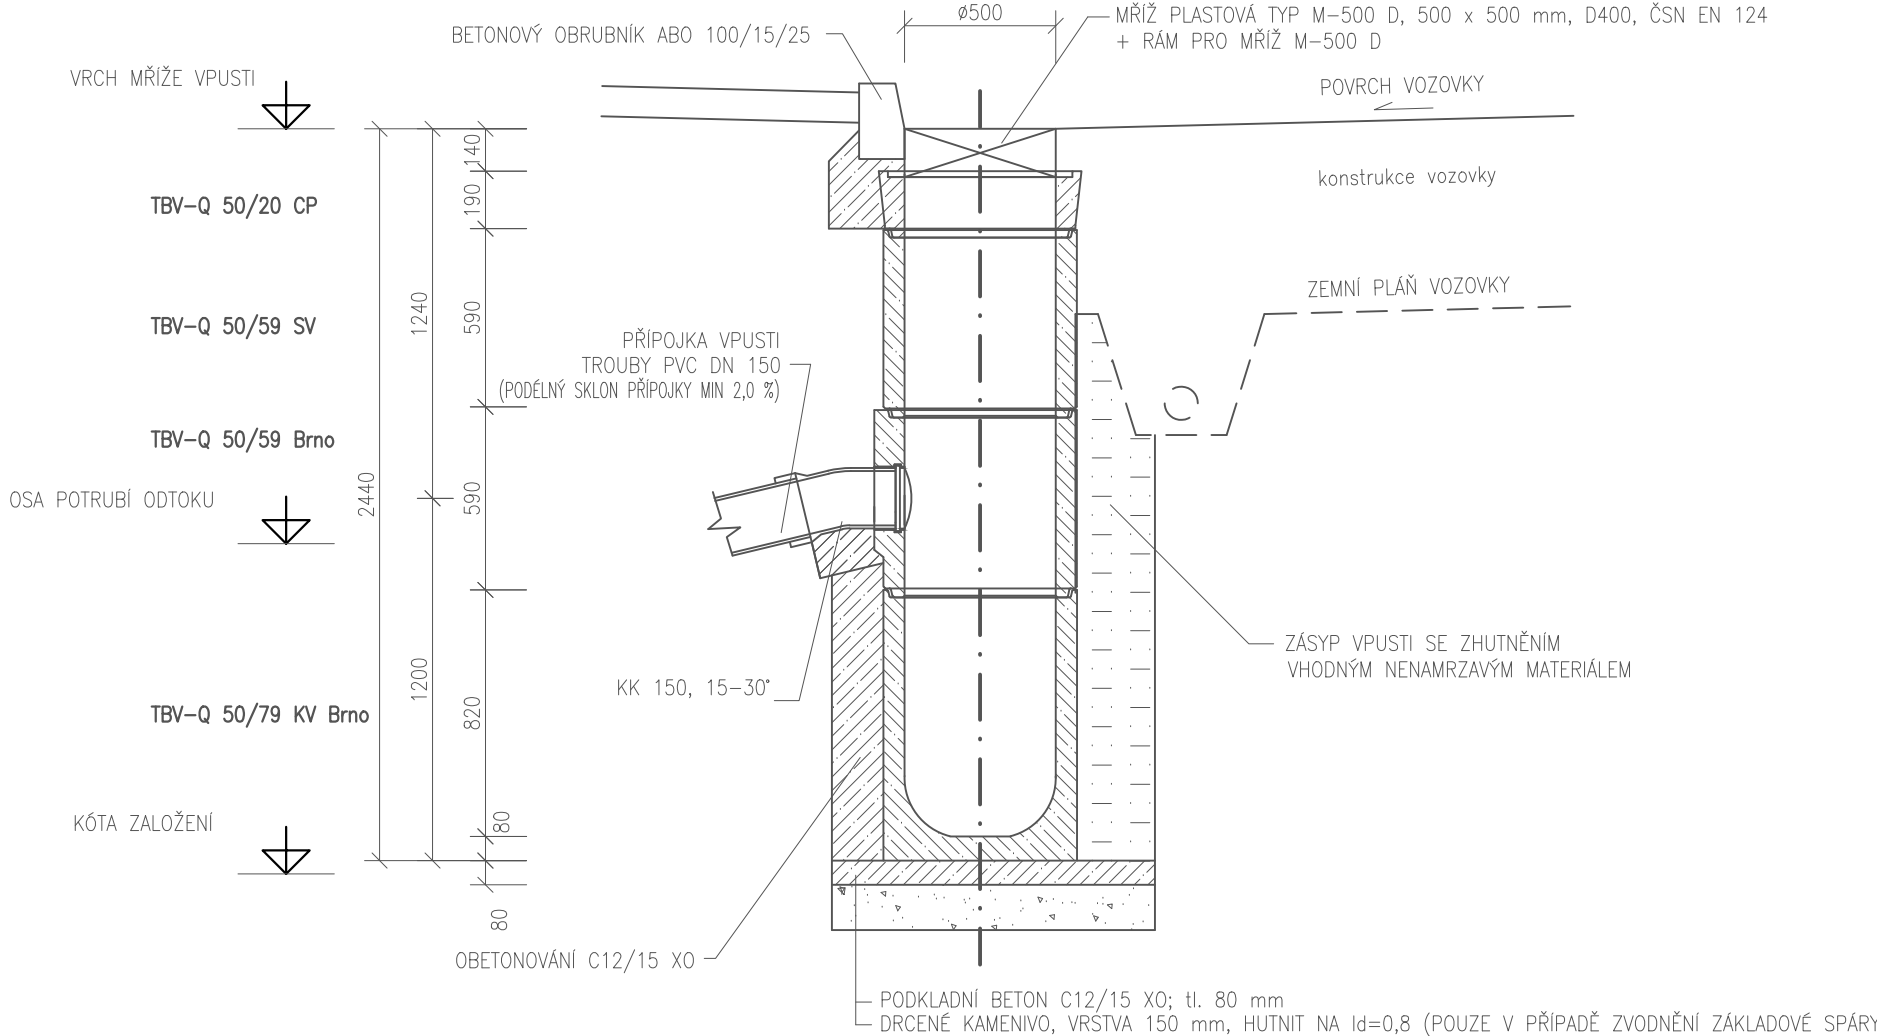


PŘÍPOJKY - PVC DN200  
VZOROVÝ ŘEZ ULOŽENÍM TRUB 1:25

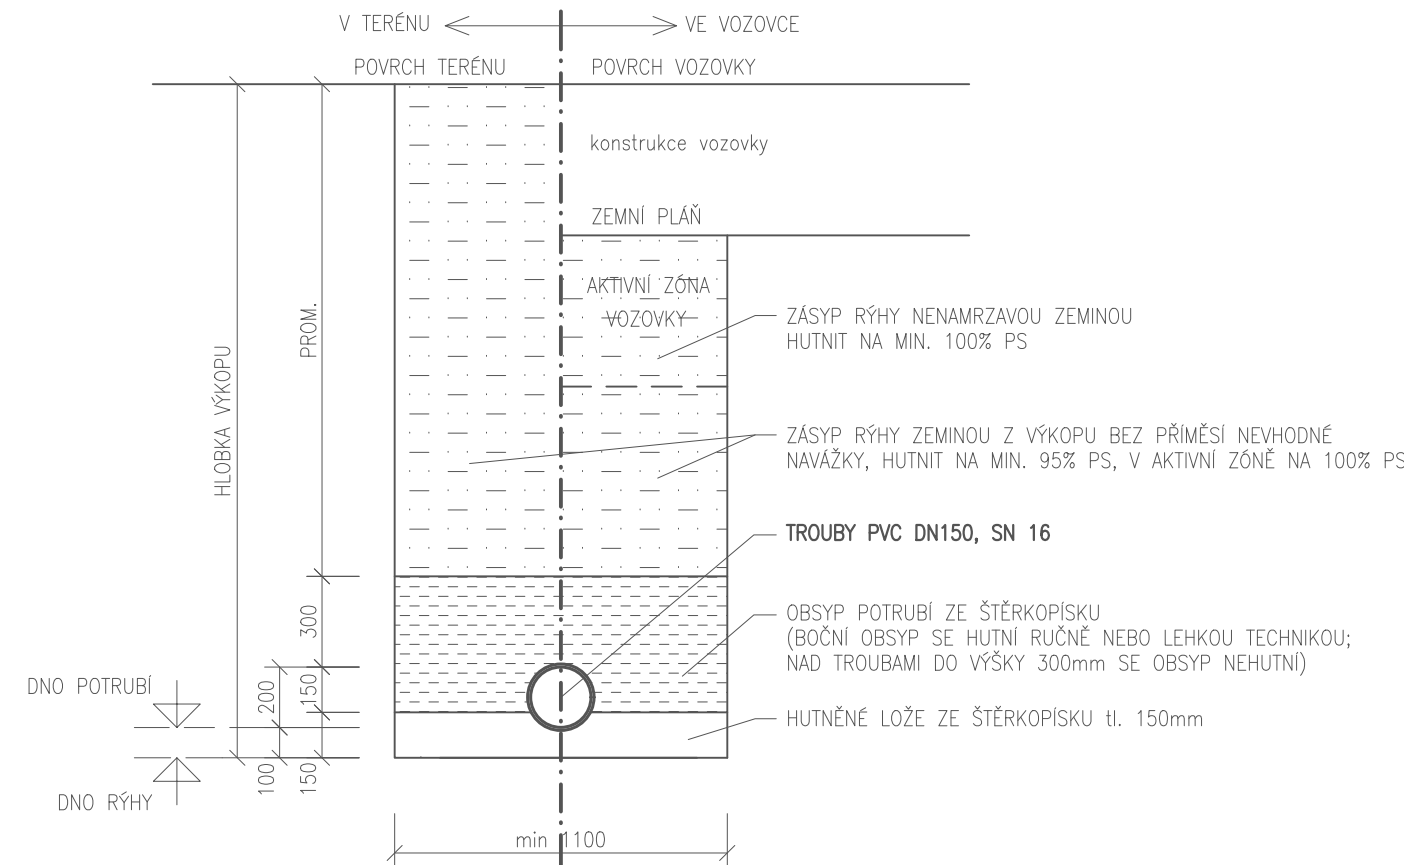


ŠACHTA DRENÁŽNÍ  
M 1:25

ŠACHTA V ZELENÍ (POKLAP A15)

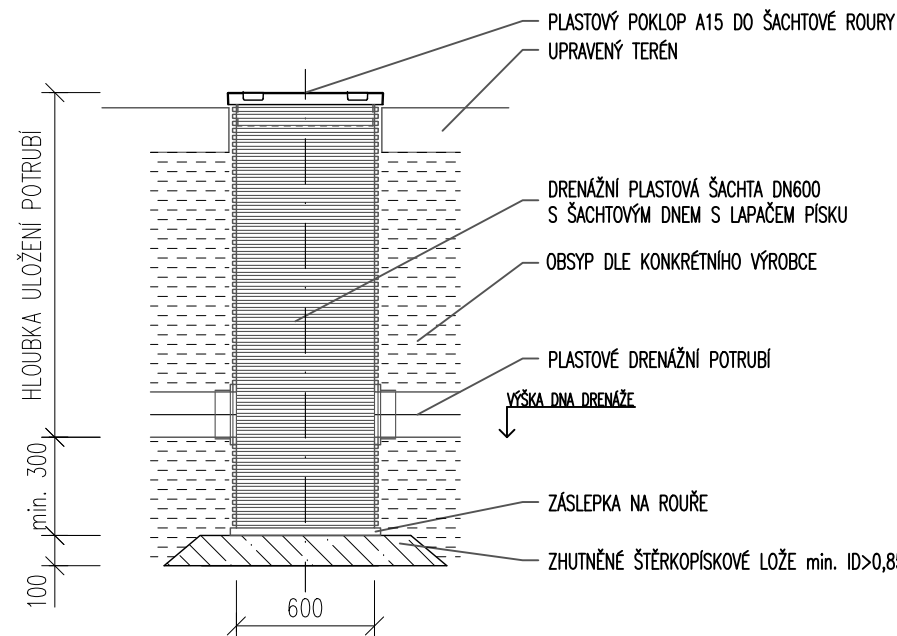

ŠACHTA V KRAJNICI (POKLAP D400)

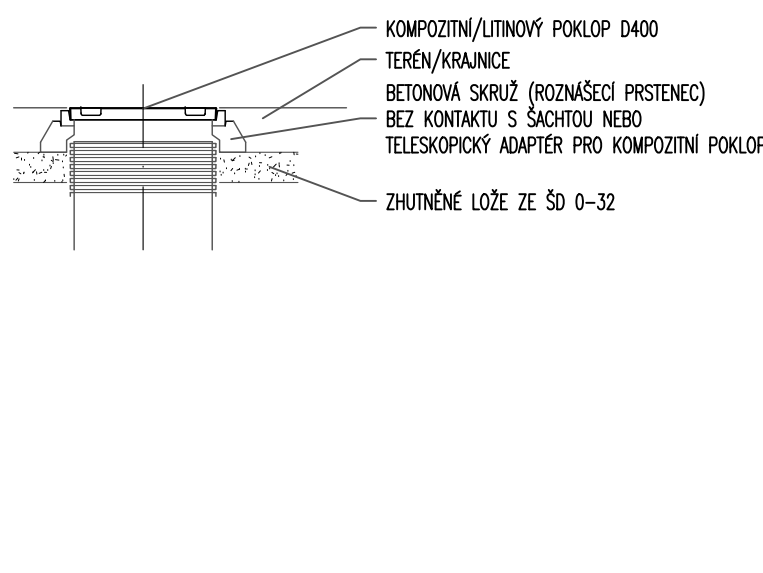

| Označení vpusti | Délka přípojky [m] | Správce |
|-----------------|--------------------|---------|
| UV1             | 1,7                | SÚS JMK |
| UV2             | 7,9                | SÚS JMK |
| UV2a            | 0,8                | SÚS JMK |
| UV3             | 11,9               | SÚS JMK |
| UV4             | 8,8                | SÚS JMK |
| UV5             | 2,8                | SÚS JMK |
| UV6             | 2,1                | SÚS JMK |
| UV7             | 9,5                | SÚS JMK |
| UV8             | 1,0                | SÚS JMK |
| UV8a            | 2,5                | SÚS JMK |
| UV9             | 4,6                | SÚS JMK |
| UV10            | 4,6                | SÚS JMK |
| UV11            | 4,5                | BKOM    |
| UV12            | 3,3                | BKOM    |
| UV13            | 6,3                | BKOM    |
| UV14            | 8,2                | BKOM    |
| UV15            | 5,0                | BKOM    |
| UV16            | 9,1                | BKOM    |

| Označení šachty | Výška dna drenáže [m.n.m.] | Správce |
|-----------------|----------------------------|---------|
| Š1              | 279,08                     | SÚS JMK |
| Š2              | 278,89                     | SÚS JMK |
| Š3              | 278,82                     | SÚS JMK |
| Š4              | 278,50                     | SÚS JMK |

SO 101 OKRUŽNÍ KŘÍŽOVATKA

D

PDPS

SOUŘADNICOVÝ SYSTÉM S-JTSK; VÝŠKOVÝ SYSTÉM BPV

|  |  |
|--|--|
| OBJEDNATEL   |  |
| <b>SPRÁVA A ÚDRŽBA SILNIC JIHO MORAVSKÉHO KRAJE, p. o. k.</b><br>Žerotínovo náměstí 449/3, 602 00 Brno |  |

|   |  |
|---|--|
| ZHOTOVITEL  |  |
| <b>RD SÚS JmK - PK OSSENDORF+Linio Plan+Rušar mosty</b><br>Vedoucí konsorcia: PK OSSENDORF s.r.o. |  |
| ČÍSLO SMLOUVY OBJEDNATELE: SÚSÚSKM/2023/38  |  |

|                         |   |                               |
|-------------------------|---|-------------------------------|
| HLAVNÍ PROJEKTANT       | <b>PK OSSENDORF s.r.o.</b><br>Tomešova 503/1, 602 00 BRNO |                               |
| HLAVNÍ INŽENÝR PROJEKTU | ING. NOVÁK  | ČÍSLO ZAKÁZKY 2021 134.41     |
| VEDOUČÍ PROJEKTU        | ING. NOHEL  | ODPOVĚDNÁ SKUPINA ATELIER III |

|                     |   |            |                             |
|---------------------|---|------------|-----------------------------|
| ZODP. PROJEKTANT    | ING. NOHEL  |            |                             |
| VYPRACOVAL          | BC. MACEK   |            |                             |
| KONTROLOVAL         | ING. STANĚK   |            |                             |
| KRAJ: JIHO MORAVSKÝ | KAT. ÚZ.: PODOLÍ U BRNA, SLATINA  |            | DATUM 06 / 2023             |
| AKCE/STAVBA         | <b>II/430 BRNO-SLATINA, OKRUŽNÍ KŘÍŽOVATKA</b><br><b>D - DOKUMENTACE OBJEKTŮ</b><br><b>100 - OBJEKTY POZEMNÍCH KOMUNIKACÍ</b> |            | FORMÁT X A4                 |
|                     |   |            | STUPĚŇ PD PDPS              |
|                     |   |            | ČÍSLO ZAKÁZKY 2021 134.41   |
|                     |   |            | MĚŘÍTKO 1:100/1:25          |
| ČÁST PODPŘÍLOHA     |   | ČÍSLO PARÉ | ČÍSLO PODPŘÍLOHY <b>06a</b> |