



ULIČNÍ VPUSTI
1:25
ULIČNÍ DEŠŤOVÁ VPUŠŤ
VZOROVÝ PŘÍČNÝ ŘEZ 1:25

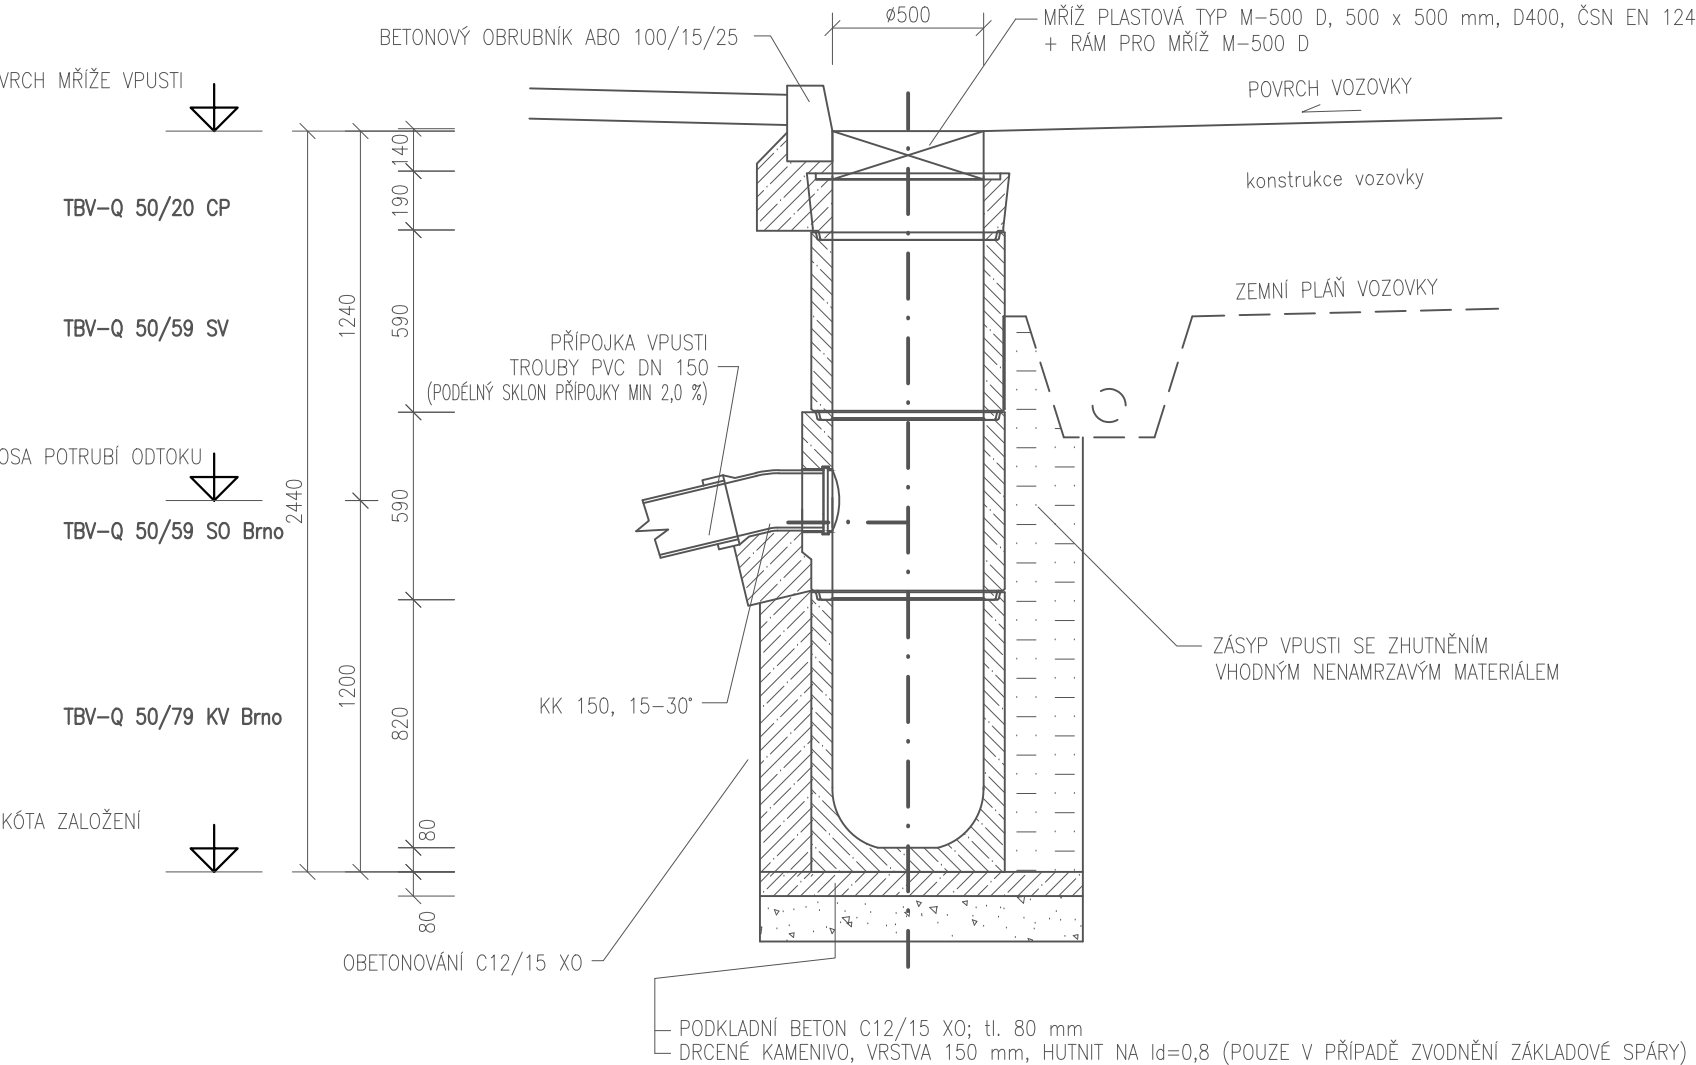


SESTAVA 2
DEŠŤOVÁ VPUŠŤ DN 500 VZOR BRNO
Z BETONOVÝCH DÍLCŮ
VPUSTI UV11, UV12, UV13, UV14, UV15, UV16
6 KS

PŘÍPOJKY - PVC DN200
VZOROVÝ ŘEZ ULOŽENÍM TRUB 1:25

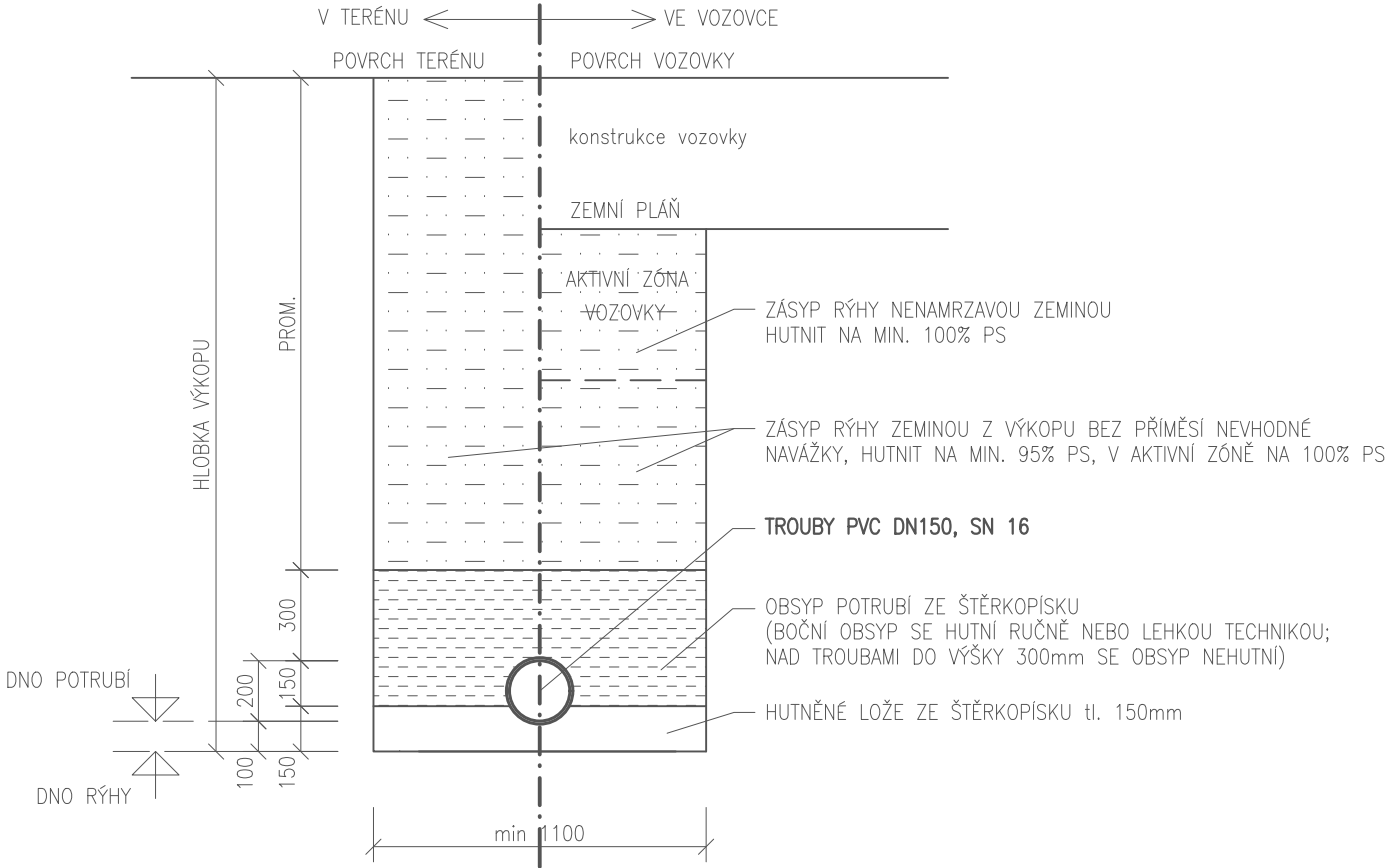

ŠACHTA DRENÁŽNÍ
M 1:25

ŠACHTA V ZELENÍ (POKLAP A15)

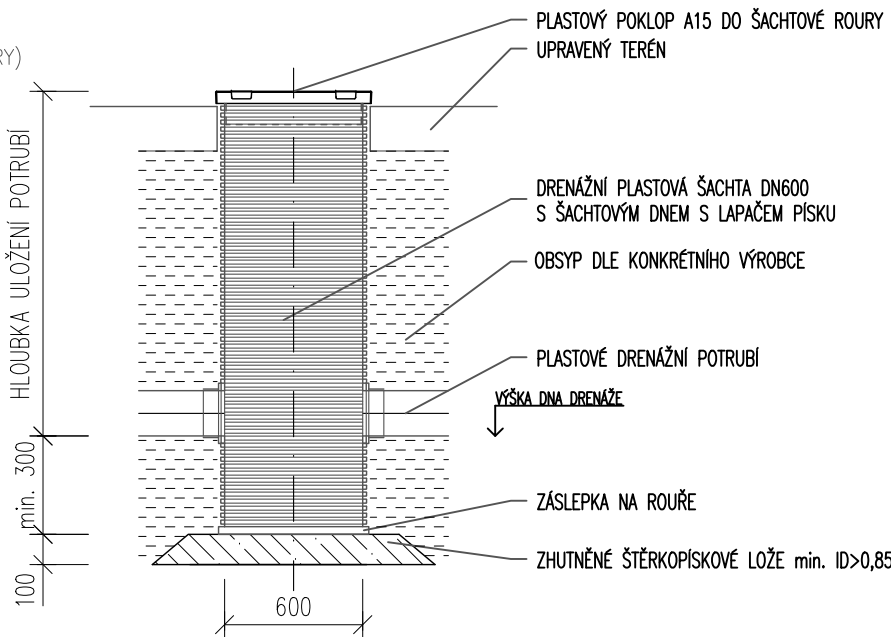

*při realizace je nutné dodržet VL.2

SO 105 Ulice HOLZOVA

D

PDPS

OBJEDNATEL	
SPRÁVA A ÚDRŽBA SILNIC JIHOMORAVSKÉHO KRAJE, p. o. k.	
Žerotínovo náměstí 449/3, 602 00 Brno	
	SPRÁVA A ÚDRŽBA SILNIC JIHOMORAVSKÉHO KRAJE

ZHOTOVITEL	
RD SÚS JmK - PK OSSENDORF+Linio Plan+Rušar mosty	
Vedoucí konsorcia: PK OSSENDORF s.r.o.	
ČÍSLO SMLOUVY OBJEDNATELE: S/SÚS/JKM/2023/38	

HLAVNÍ PROJEKTANT				
PK OSSENDORF s.r.o.				
Tomešova 503/1, 602 00 BRNO				
HLAVNÍ INŽENÝR PROJEKTU	ING. NOVÁK		ČÍSLO ZAKÁZKY	2021 134.41
VEDOUCÍ PROJEKTU	ING. NOHEL		ODPOVĚDNÁ SKUPINA	ATELIER III

ZODP. PROJEKTANT	ING. NOHEL			
VYPRACOVAL	BC. MACEK			
KONTROLOVAL	ING. STANĚK			
KRAJ: JIHOMORAVSKÝ	KAT. ÚZ.: PODOLÍ U BRNA, SLATINA	DATUM	06 / 2023	
AKCE/STAVBA	II/430 BRNO-SLATINA, OKRUŽNÍ KŘÍŽOVATKA	FORMÁT	X A4	
	D - DOKUMENTACE OBJEKTŮ	STUPEŇ PD	PDPS	
	100 - OBJEKTY POZEMNÍCH KOMUNIKACÍ	ČÍSLO ZAKÁZKY	2021 134.41	
		MĚŘÍTKO	1:100/1:25	
ČÁST PD/PŘÍLOHA		ČÍSLO PARÉ	ČÍSLO PD/PŘÍLOHY	07a