


POHLED "P"

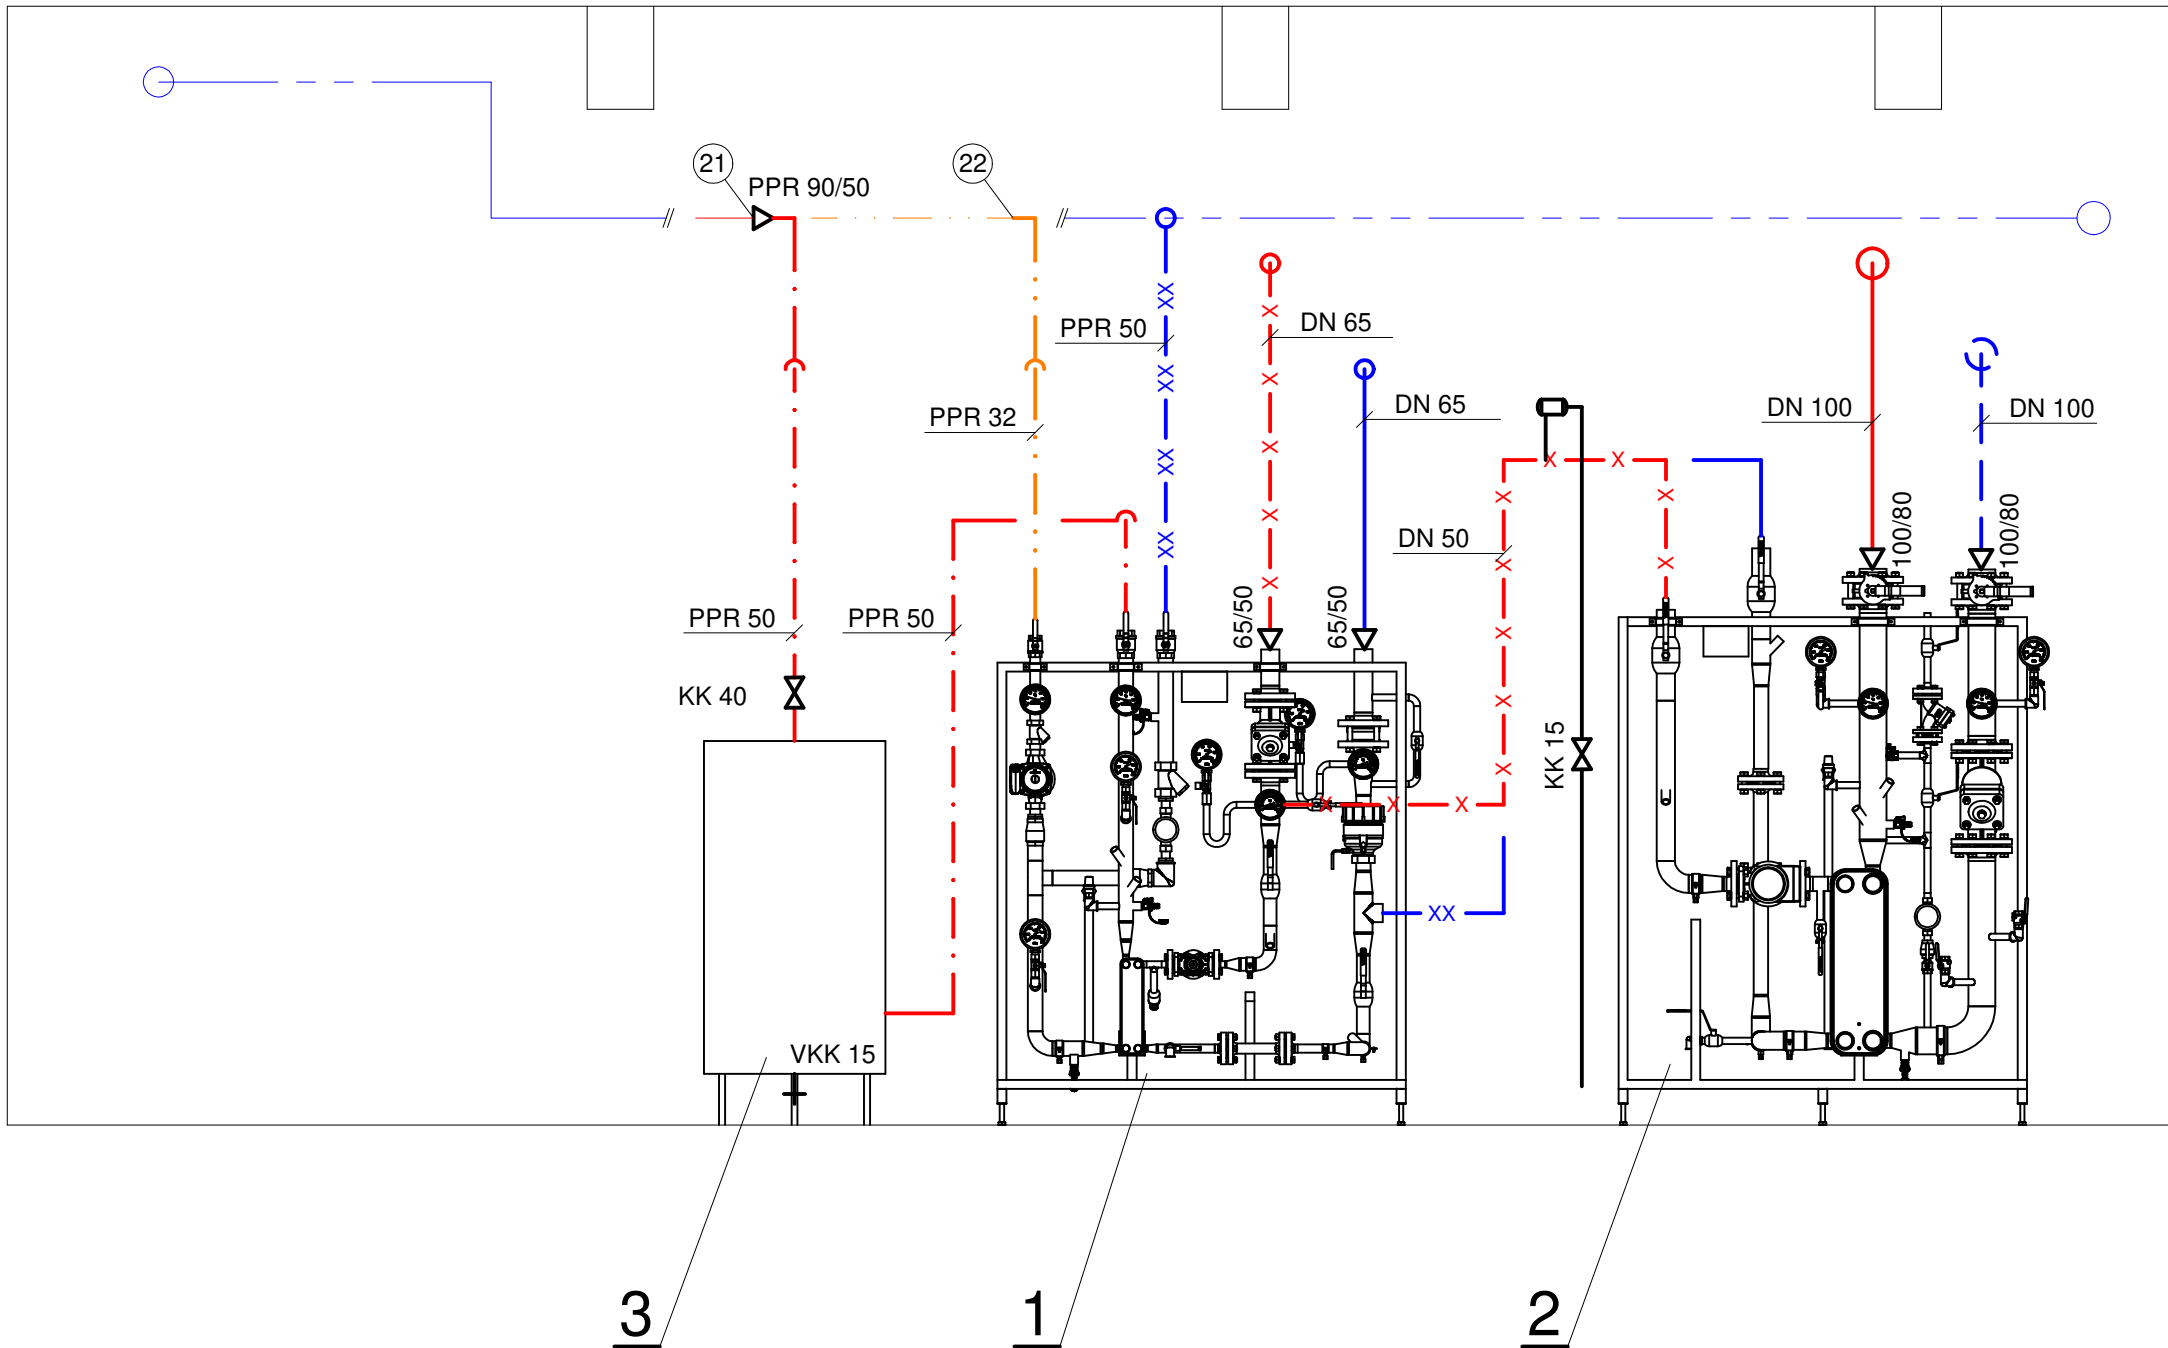

LEGENDA PŘIPOJENÍ

- 01 HORKOVOD PŘÍVOD
- 02 HORKOVOD VRAT
- 11 ÚT PŘÍVOD
- 12 ÚT VRAT
- 21 TEPLÁ VODA
- 22 CÍRKULACE
- 31 STUĐENÁ VODA
- 41 DOPOUŠTĚNÍ, EXPANZE

LEGENDA POTRUBÍ

- X X X HORKOVOD - PŘÍVOD
- XX XX HORKOVOD - VRAT
- — — ÚT - PŘÍVOD
- — — ÚT - VRAT
- — — TEPLÁ VODA
- — — CÍRKULACE
- — — STUĐENÁ VODA
- — — EXPANZNÍ POTRUBÍ
- — — STÁVAJÍCÍ POTRUBÍ - TENCE
- — — NOVÉ POTRUBÍ - TUČNÉ
- — — DEMONTÁŽE

LEGENDA ZAŘÍZENÍ:

- NOVÉ ZAŘÍZENÍ
- 1 PŘEDÁVACÍ STANICE DPS TNKT MODUL TUV AVOS VÝŠKOV
 - 2 PŘEDÁVACÍ STANICE DPS TNKT MODUL ÚT AVOS VÝŠKOV
 - 3 ZÁSOBNÍ NÁDRŽ TEPLÉ VODY NEREZOVÁ 200 L

- STÁVAJÍCÍ ZAŘÍZENÍ
- 1S ZÁKLADNÍ NÁDOBA VG400 REFLEX
 - 2S EXPANZNÍ AUTOMAT VARIOMAT REFLEX
 - 3S EXPANZOMAT N50 REFLEX
 - 4S ÚPRAVNA VODY

- DEMONTOVANÉ ZAŘÍZENÍ
- 1D ROZDĚLOVÁČ HV
 - 2D SBĚRAČ HV
 - 3D VÝMĚNÍK TEPLA ÚT
 - 4D VÝMĚNÍK TEPLA ÚT
 - 5D VÝMĚNÍK TEPLA TUV
 - 6D EXPANZOMAT TUV DT200 REFLEX

ZODP. PROJEKTANT:	Ing. Ondřej Pavlica, ČKAIT 1006590	FORMÁT: 4 x A4 DATUM: 12/2023 STUPEŇ: DPS ČÍSLO ZAKÁZKY: -- MĚŘÍTKO: --
VYPRACOVAL:	Ing. Ondřej Pavlica	
INVESTOR:	Jihomoravský Kraj	
STAVBA:	VÝMĚNÍKOVÁ STANICE V BUDOVĚ PIONÝRSKÁ 23, BRNO	ČÍSLO VÝKRESU: 2
NÁZEV VÝKRESU:	DISPOZICE DPS - NOVÝ STAV	