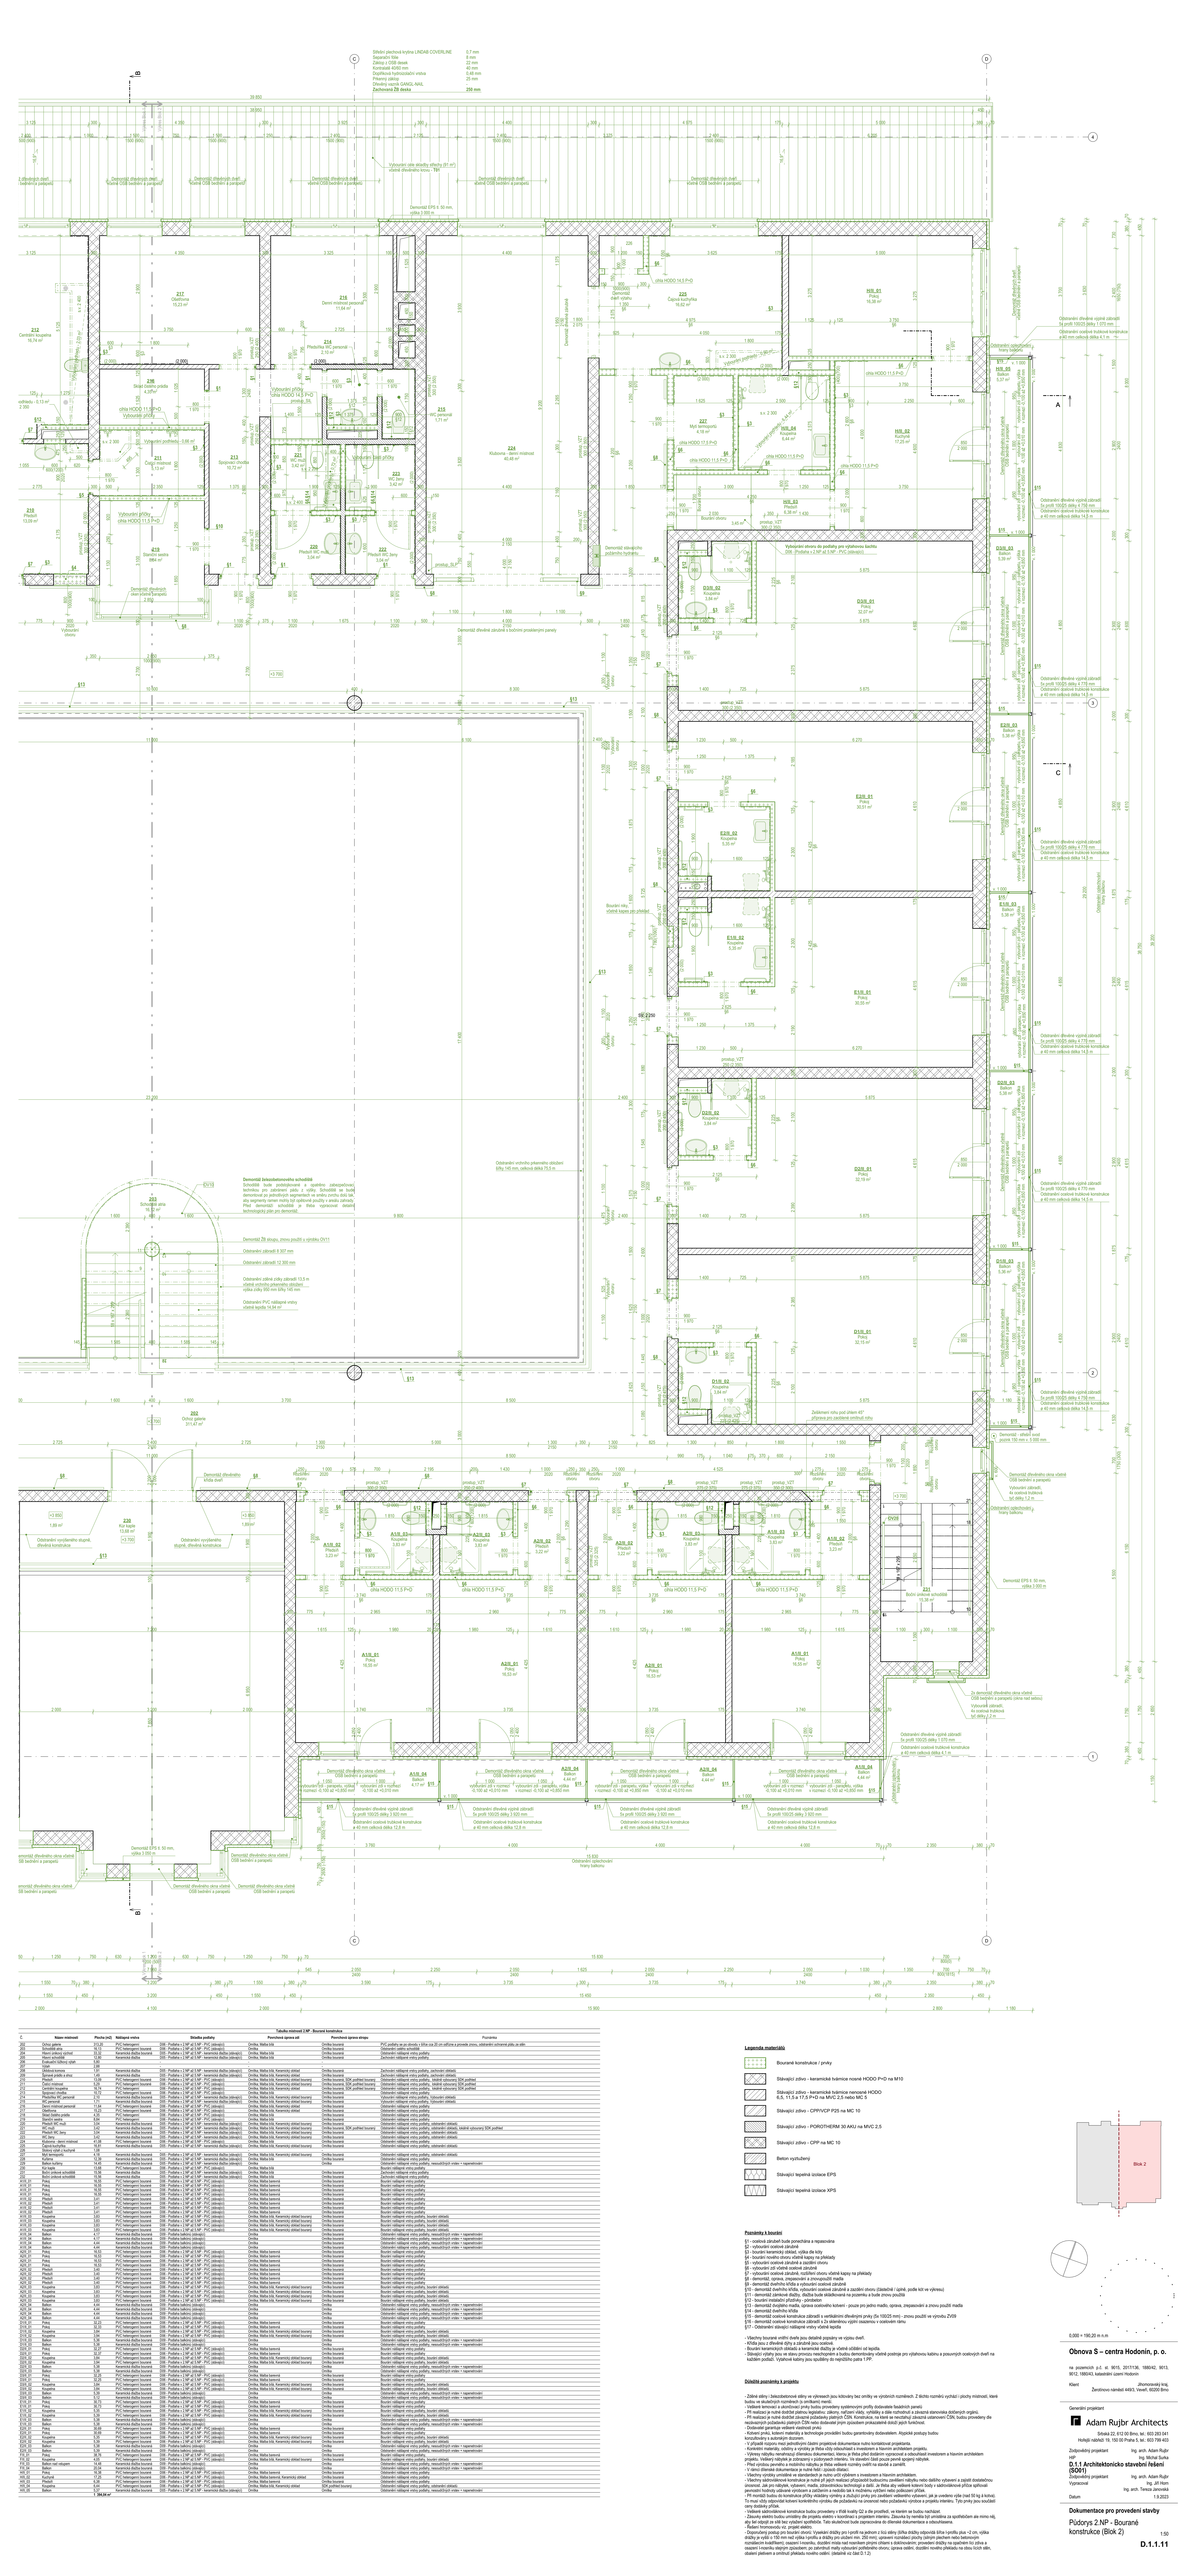
Střešní plochová krytina LINDAB COVERLINE 0,7 mm
Separační fólie 0 mm
Tepelná izolace PIR desek 120 mm
Kontralatě 40/60 mm 40 mm
Dopálková hydroizolační vrstva 0,48 mm
Přesný plášťo 25 mm
Dřevěný vazník GANG-NAIL 250 mm
Železobetonová stěna 250 mm
Demontáž dřevěných dveří včetně OSB bednění a parapetů
Demontáž dřevěných dveří včetně OSB bednění a parapetů
Demontáž dřevěných dveří včetně OSB bednění a parapetů
Demontáž dřevěných dveří včetně OSB bednění a parapetů
Vybourání otvor dřevěný dveřní rám, včetně dřevěného krovu - 791
Demontáž EPS tl. 50 mm, výška 2 000 m
Demontáž dřevěného dveří včetně OSB bednění a parapetů
Demontáž dřevěného dveří včetně OSB bednění a parapetů
Demontáž dřevěného dveří včetně OSB bednění a parapetů