



ULIČNÍ VPUSTI
1:25
ULIČNÍ DEŠŤOVÁ VPUŠŤ
VZOROVÝ PŘÍČNÝ ŘEZ 1:25

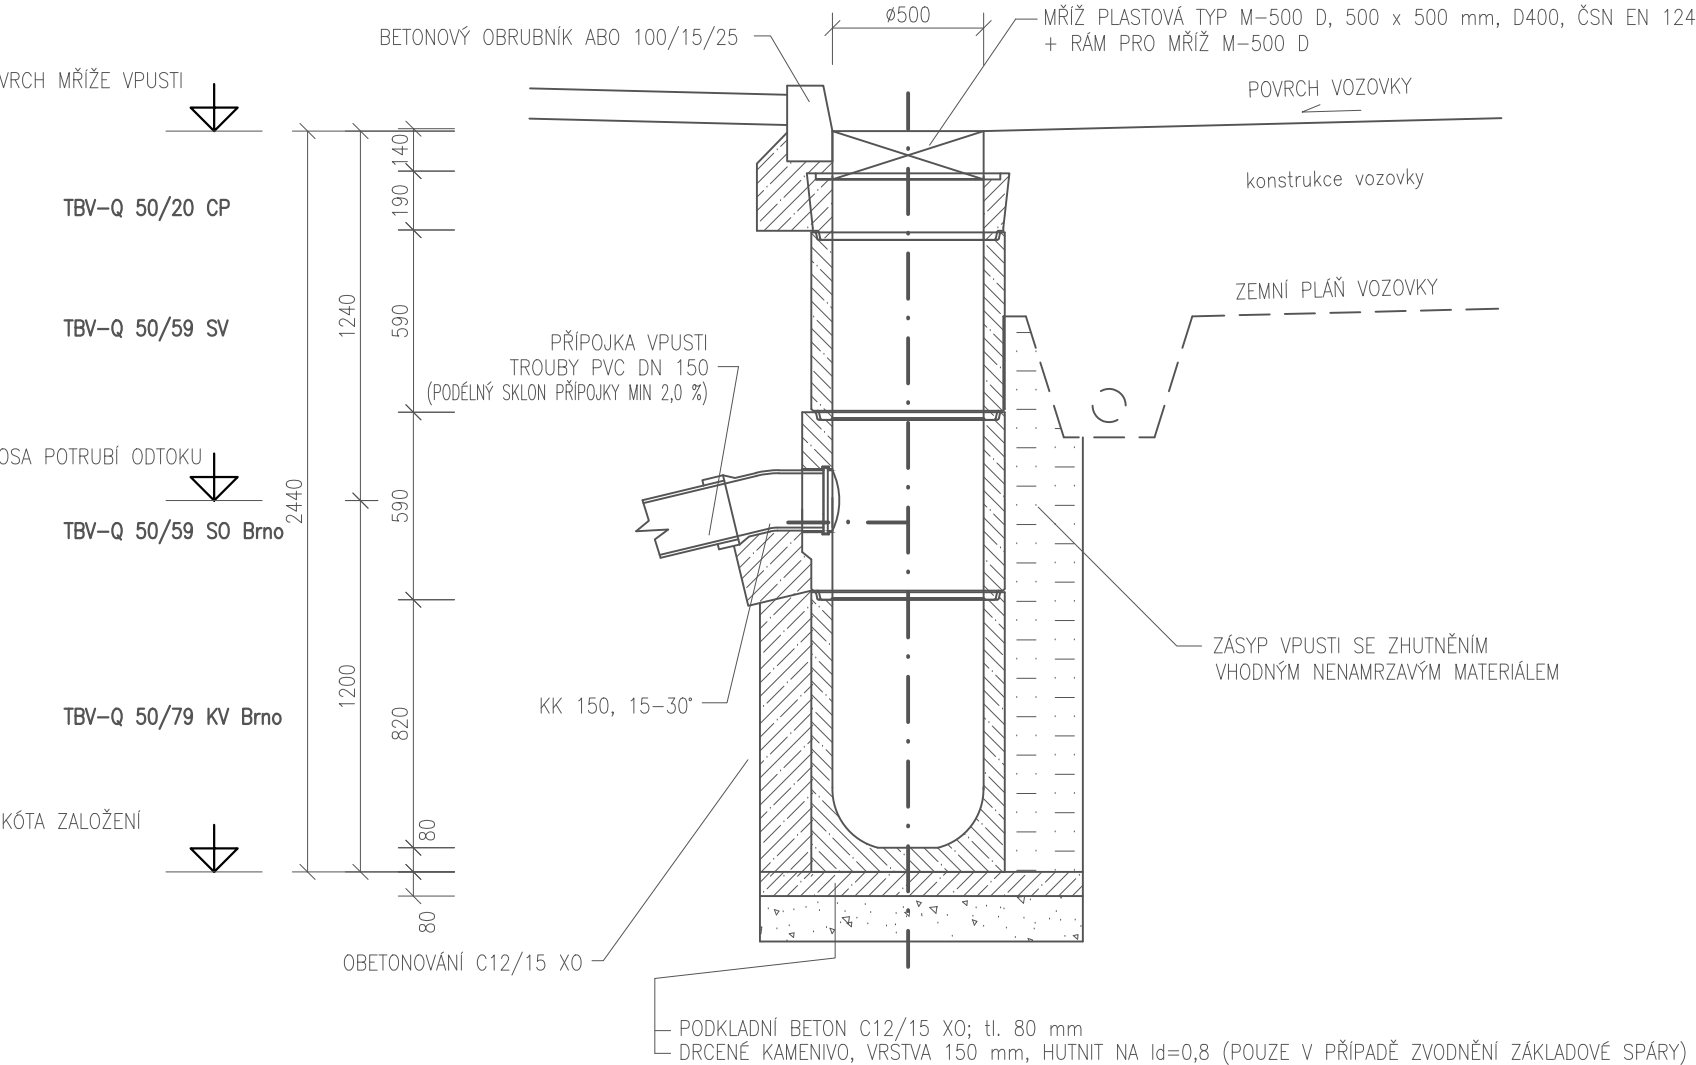


SESTAVA 2
DEŠŤOVÁ VPUŠŤ DN 500 VZOR BRNO
Z BETONOVÝCH DÍLCŮ
VPUSTI UV11, UV12, UV13, UV14, UV15, UV16
6 KS

PŘÍPOJKY - PVC DN200
VZOROVÝ ŘEZ ULOŽENÍM TRUB 1:25

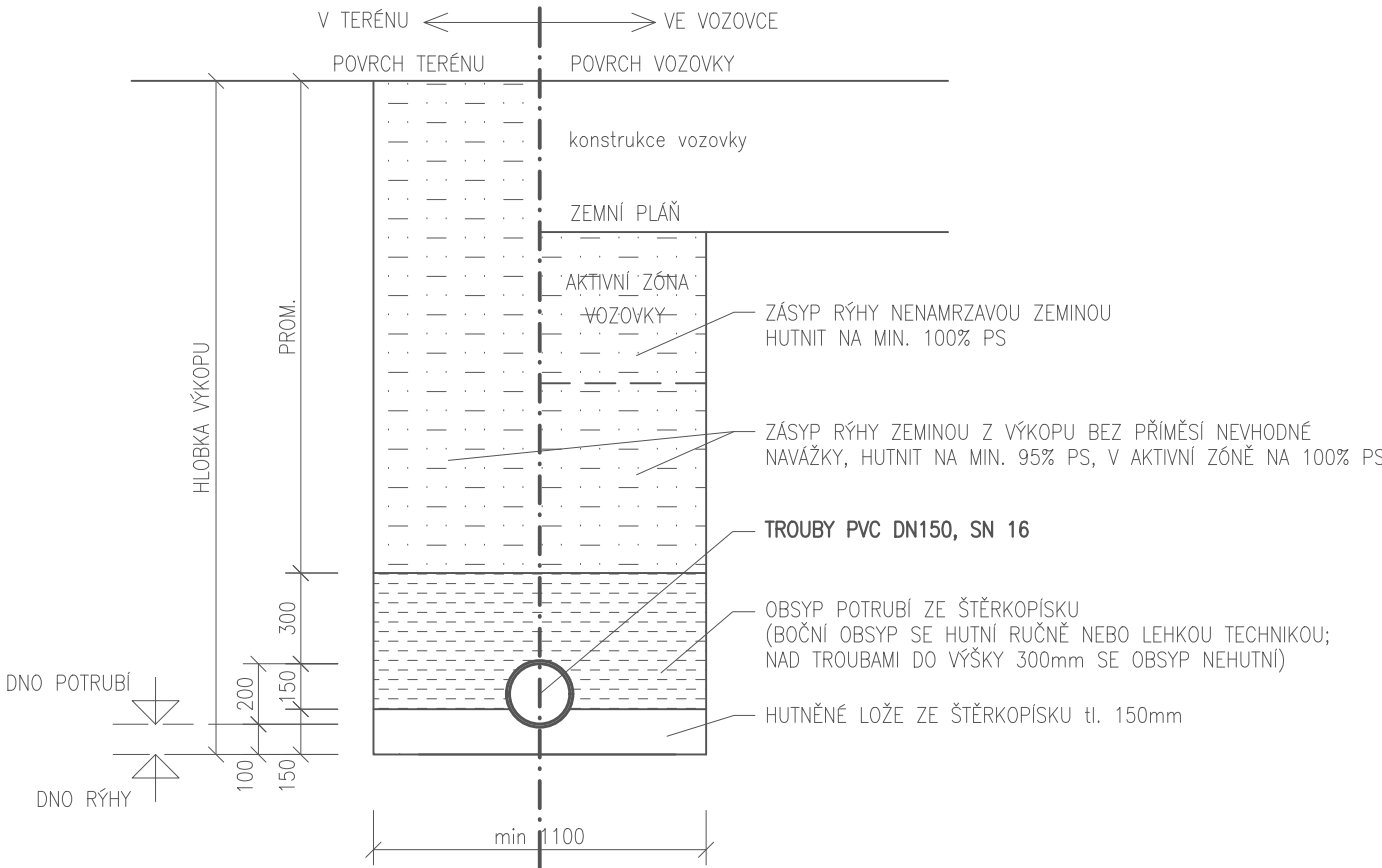

ŠACHTA DRENÁŽNÍ
M 1:25

ŠACHTA V ZELENÍ (POKLOP A15)

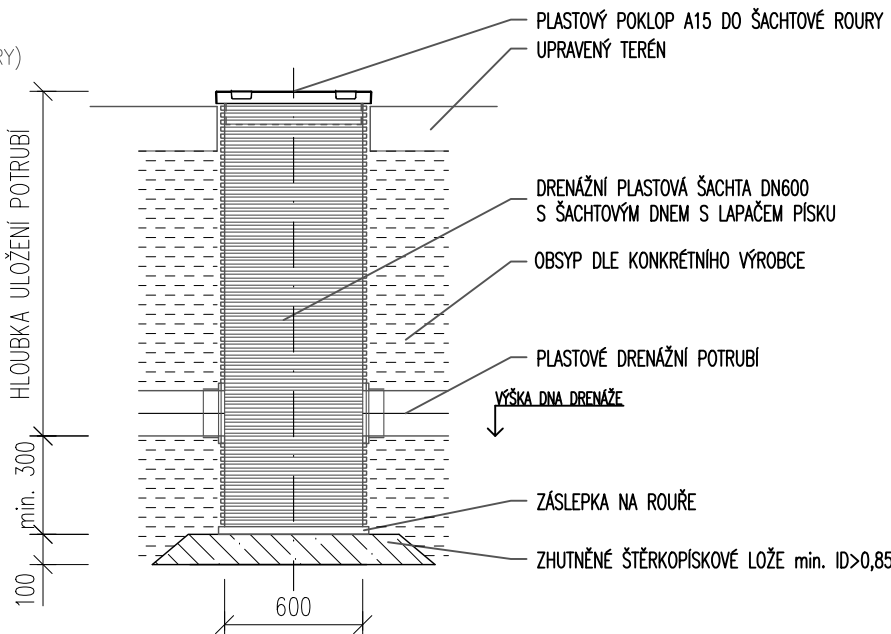

*při realizace je nutné dodržet VL.2


SO 105 Ulice HOLZOVA

D

PDPS

OBJEDNATEL	
SPRÁVA A ÚDRŽBA SILNIC JIHOMORAVSKÉHO KRAJE, p. o. k. Žerotínovo náměstí 449/3, 602 00 Brno	

ZHOTOVITEL	RD SÚS JmK - PK OSSENDORF+Linio Plan+Rušar mosty Vedoucí konsorcia: PK OSSENDORF s.r.o.		
ČÍSLO SMLOUVY OBJEDNATELE: S/SÚS/JKM/2023/38			

HLAVNÍ PROJEKTANT				
PK OSSENDORF s.r.o. Tomešova 503/1, 602 00 BRNO			ČÍSLO ZAKÁZKY 2021 134.41	
HLAVNÍ INŽENÝR PROJEKTU	ING. NOVÁK		ODPOVĚDNÁ SKUPINA	ATELIER III
VEDOUCÍ PROJEKTU	ING. NOHEL			

ZODP. PROJEKTANT	ING. NOHEL				PROJEKTOVÁ KANCELÁŘ OSSENDORF BRNO
VYPRACOVAL	BC. MACEK				
KONTROLOVAL	ING. STANĚK				
KRAJ: JIHOMORAVSKÝ	KAT. ÚZ.: PODOLÍ U BRNA, SLATINA				
AKCE/STAVBA			DATUM	06 / 2023	
II/430 BRNO-SLATINA, OKRUŽNÍ KŘIŽOVATKA D - DOKUMENTACE OBJEKTŮ 100 - OBJEKTY POZEMNÍCH KOMUNIKACÍ			FORMÁT	X A4	
			STUPEŇ PD	PDPS	
			ČÍSLO ZAKÁZKY	2021 134.41	
			MĚŘÍTKO	1:100/1:25	
ČÁST PD/PŘÍLOHA			ČÍSLO PARÉ	ČÍSLO PD/PŘÍLOHY	
ULIČNÍ VPUSTI				07a	