


ULIČNÍ VPUSTI  
1:25

ULIČNÍ DEŠŤOVÁ VPUŠŤ  
VZOROVÝ PŘÍČNÝ ŘEZ 1:25

SESTAVA 1


DEŠŤOVÁ VPUŠŤ DN 500 VZOR BRNO  
Z BETONOVÝCH DÍLCŮ  
VPUSTI UV3, UV5  
2 KS

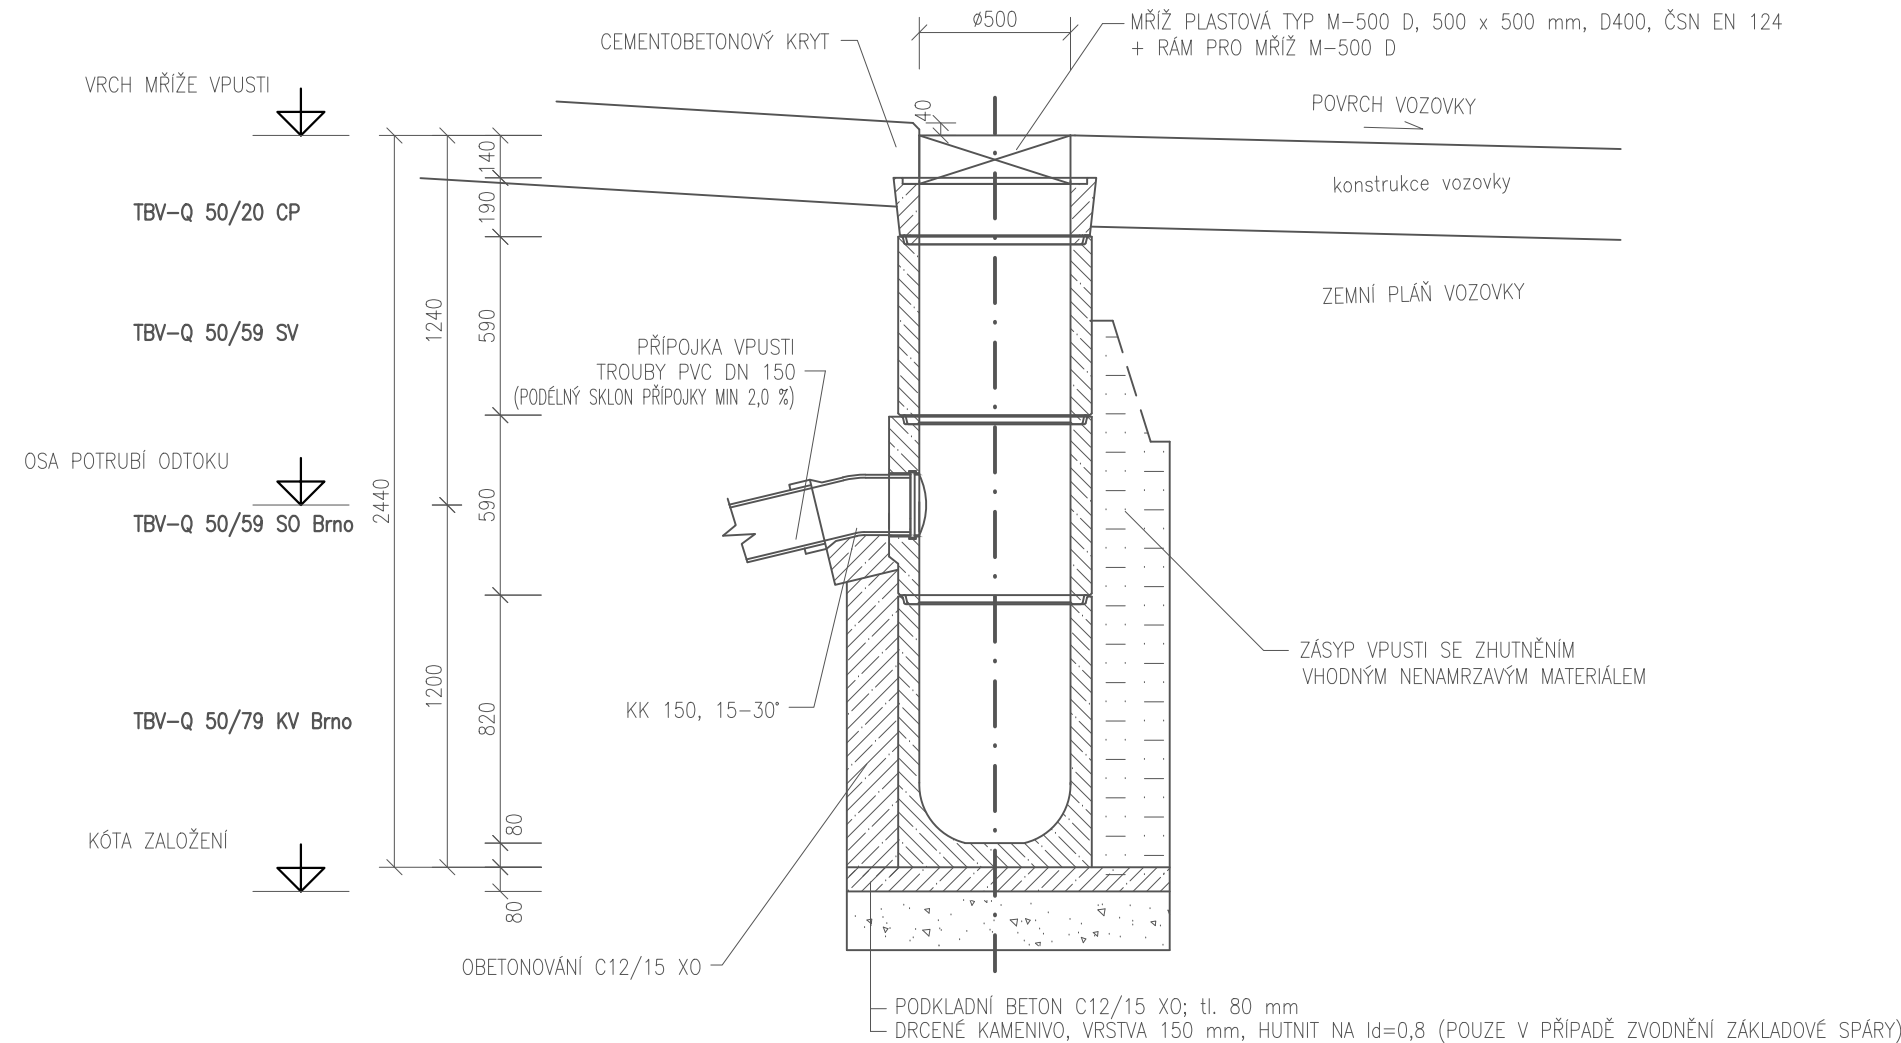


ULIČNÍ DEŠŤOVÁ VPUŠŤ  
VZOROVÝ PŘÍČNÝ ŘEZ 1:25

SESTAVA 2

DEŠŤOVÁ VPUŠŤ DN 500 VZOR BRNO  
Z BETONOVÝCH DÍLCŮ  
VPUSTI UV1, UV2, UV2a, UV4, UV6, UV7, UV8, UV8a, UV9, UV10  
9 KS

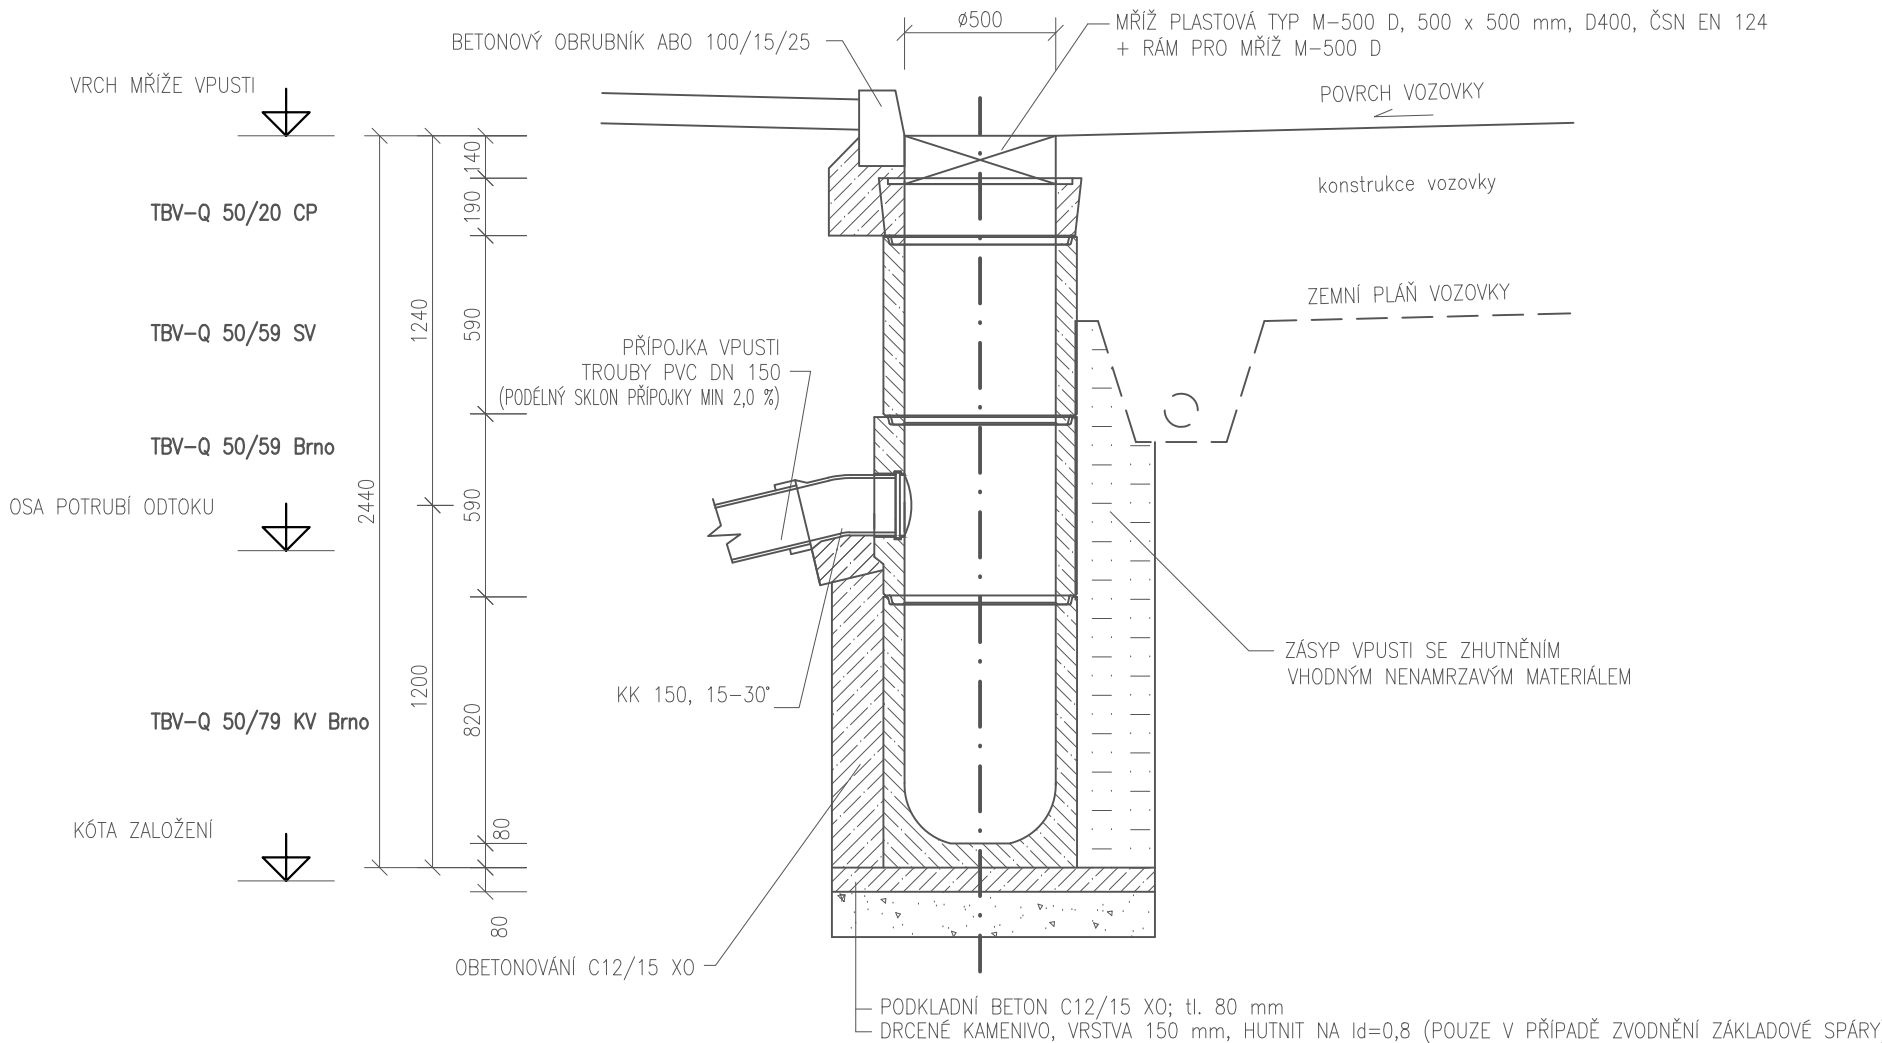


PŘÍPOJKY - PVC DN200  
VZOROVÝ ŘEZ ULOŽENÍM TRUB 1:25

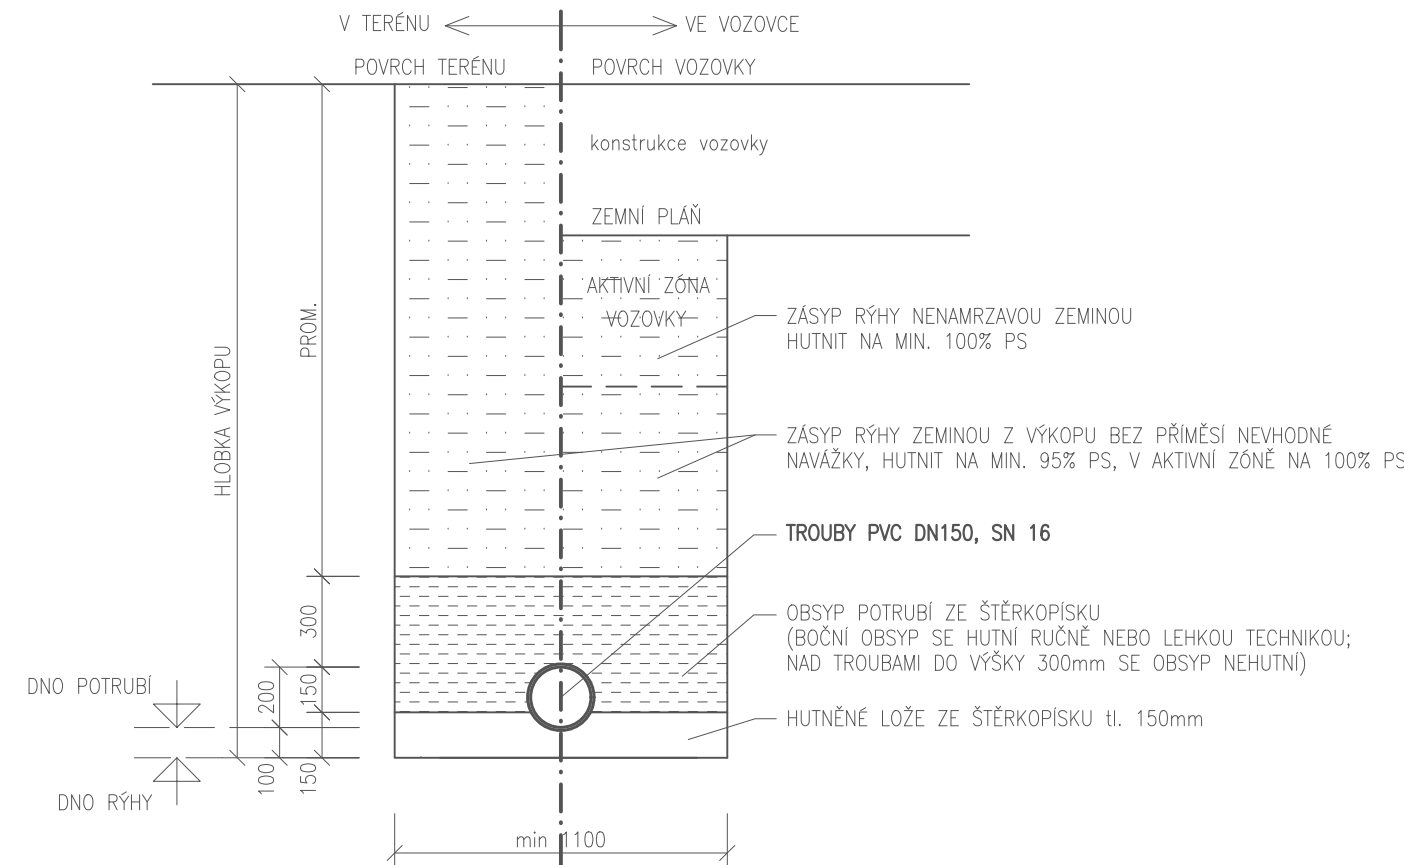


ŠACHTA DRENÁŽNÍ  
M 1:25

ŠACHTA V ZELENÍ (POKLAP A15)

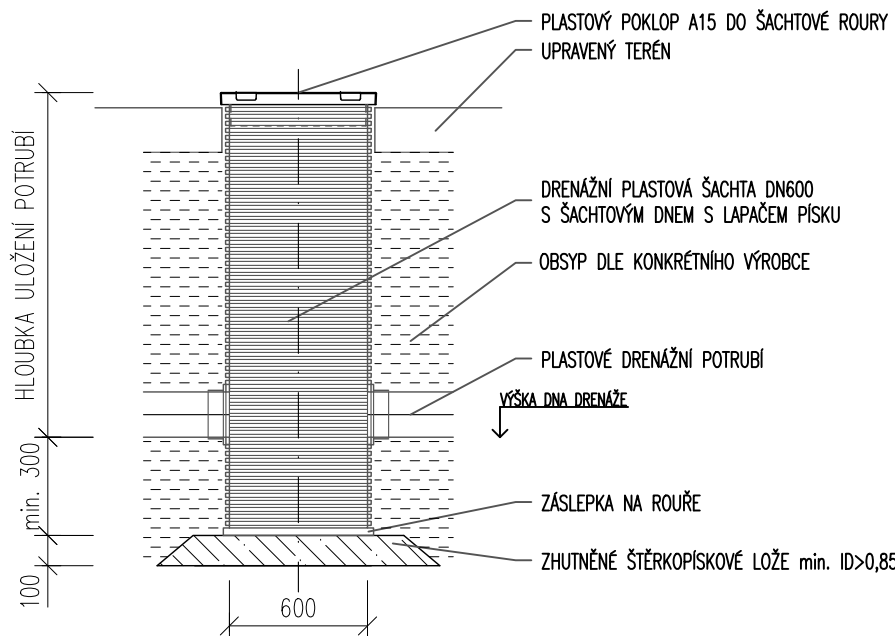

ŠACHTA V KRAJNICI (POKLAP D400)

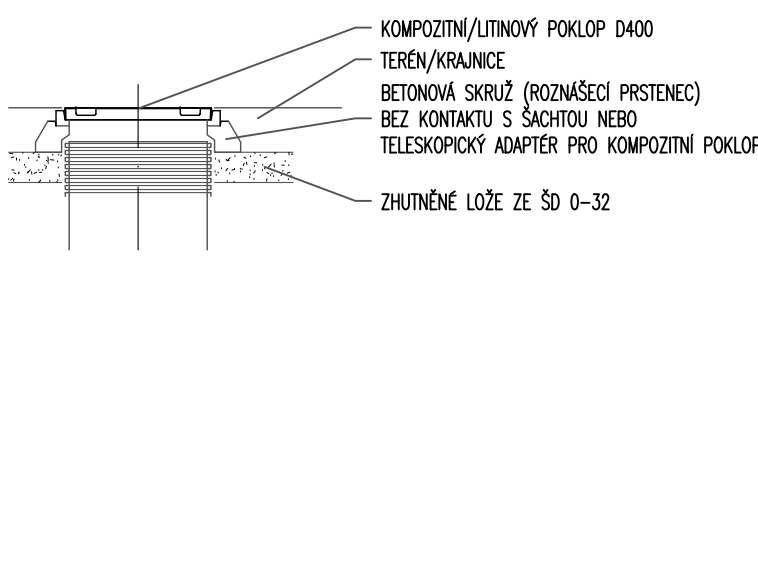

\*při realizaci je nutné dodržet VL2

SO 101 OKRUŽNÍ KŘIŽOVATKA

D

PDPS

SOUŘADNICOVÝ SYSTÉM S-JTSK; VÝŠKOVÝ SYSTÉM BPV

OBJEDNATEL	
SPRÁVA A ÚDRŽBA SILNIC JIHO MORAVSKÉHO KRAJE, p. o. k.	
Žerotínovo náměstí 449/3, 602 00 Brno	
	SPRÁVA A ÚDRŽBA SILNIC JIHO MORAVSKÉHO KRAJE

ZHOTOVITEL	
RD SÚS JmK - PK OSSENDORF+Linio Plan+Rušar mosty	
Vedoucí konsorcia: PK OSSENDORF s.r.o.	
ČÍSLO SMLOUVY OBJEDNATELE: SÚS/JKM/2023/08	

HLAVNÍ PROJEKTANT	PK OSSENDORF s.r.o.		
	Tomešova 503/1, 602 00 BRNO		
HLAVNÍ INŽENÝR PROJEKTU	ING. NOVÁK		ČÍSLO ZAKÁZKY 2021 134.41
VEDOUČÍ PROJEKTU	ING. NOHEL		ODPOVĚDNÁ SKUPINA ATELIER III

ZODP. PROJEKTANT	ING. NOHEL				
VYPRACOVAL	BC. MACEK				
KONTROLOVAL	ING. STANĚK				
KRAJ: JIHO MORAVSKÝ	KAT. ÚZ.: PODOLÍ U BRNA, SLATINA			DATUM	06 / 2023
AKCE/STAVBA	II/430 BRNO-SLATINA, OKRUŽNÍ KŘIŽOVATKA			FORMÁT	X A4
	D - DOKUMENTACE OBJEKTŮ			STUPĚŇ PD	PDPS
	100 - OBJEKTY POZEMNÍCH KOMUNIKACÍ			ČÍSLO ZAKÁZKY	2021 134.41
				MĚŘÍTKO	1:100/1:25
ČÁST PODPŘÍLOHA				ČÍSLO PARÉ	ČÍSLO PODPŘÍLOHY 06a