


DETAIL SLOŽENÍ VĚŽIČKY

NÁZEV AKCE: Oprava věžiček na střeše budovy Žerotínovo náměstí 3, Brno
KRAJSKÝ ÚŘAD JMK, ŽEROTÍNOVO NÁMĚSTÍ 449/3, 601 82 BRNO

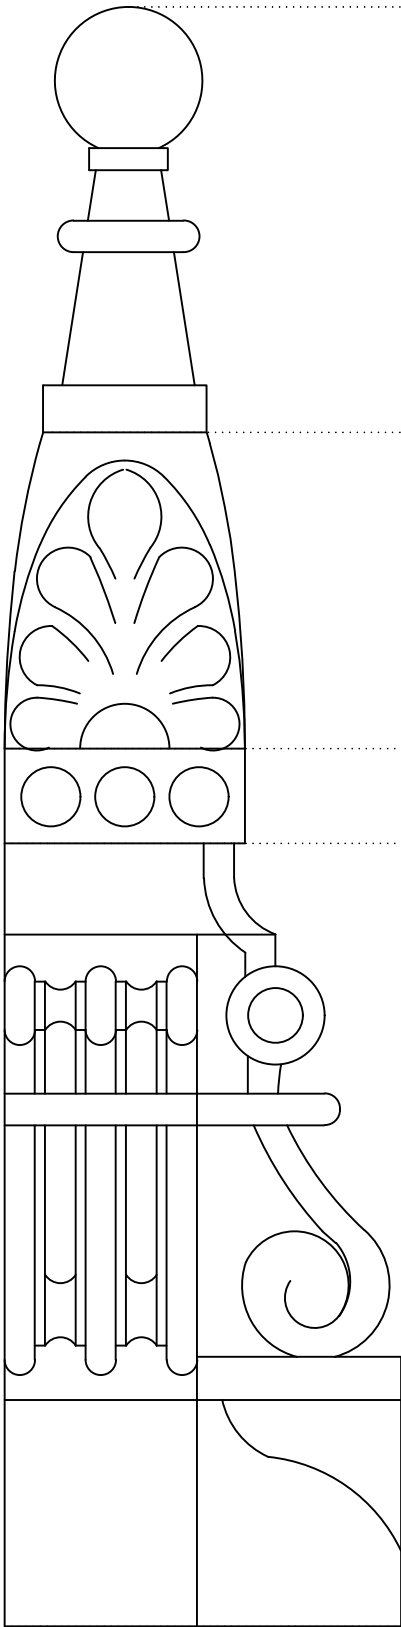

- DÍL 1
- DUTÝ VÝDUSEK Z UMĚLÉHO KAMENE
- DÍL 2
- DUTÝ VÝDUSEK Z UMĚLÉHO KAMENE
- DÍL 3
- DUTÝ VÝDUSEK Z UMĚLÉHO KAMENE
- DÍL 4
- DUTÝ VÝDUSEK Z UMĚLÉHO KAMENE

–

PŘEDPOKLAD ROZDĚLENÍ VÝDUSKU DO VÍCE DÍLŮ

- POZNÁMKY:
- 1)

MATERIÁL UMĚLÉHO KAMENE VÝDUSKU NA BÁZI KŘEMIČITÉHO PÍSKU, BÍLÉHO CEMENTU.
- 2)

BAREVNOST NOVÝCH PRVKŮ BUDE SHODNÁ S PŮVODNÍMI VĚŽIČKAMI A OKOLNÍ FASÁDOU.
- 3)

JEDNOTLIVÉ SPOJE DÍLŮ BUDOU PROMALTOVÁNY A ZATÍŽENY VLASTNÍ VAHOU.
- 4)

DO DUTINY VÝDUSKŮ BUDE VLOŽEN OCELOVÝ TRN PRO ARMOVÁNÍ VĚŽIČKY VIZ. AUTORIZOVANÉ VYJÁDRĚNÍ STATIKA