


DETAIL OPLECHOVÁNÍ VĚŽIČKY

NÁZEV AKCE: Oprava věžiček na střeše budovy Žerotínovo náměstí 3, Brno
KRAJSKÝ ÚŘAD JMK, ŽEROTÍNNOVO NÁMĚSTÍ 449/3, 601 82 BRNO

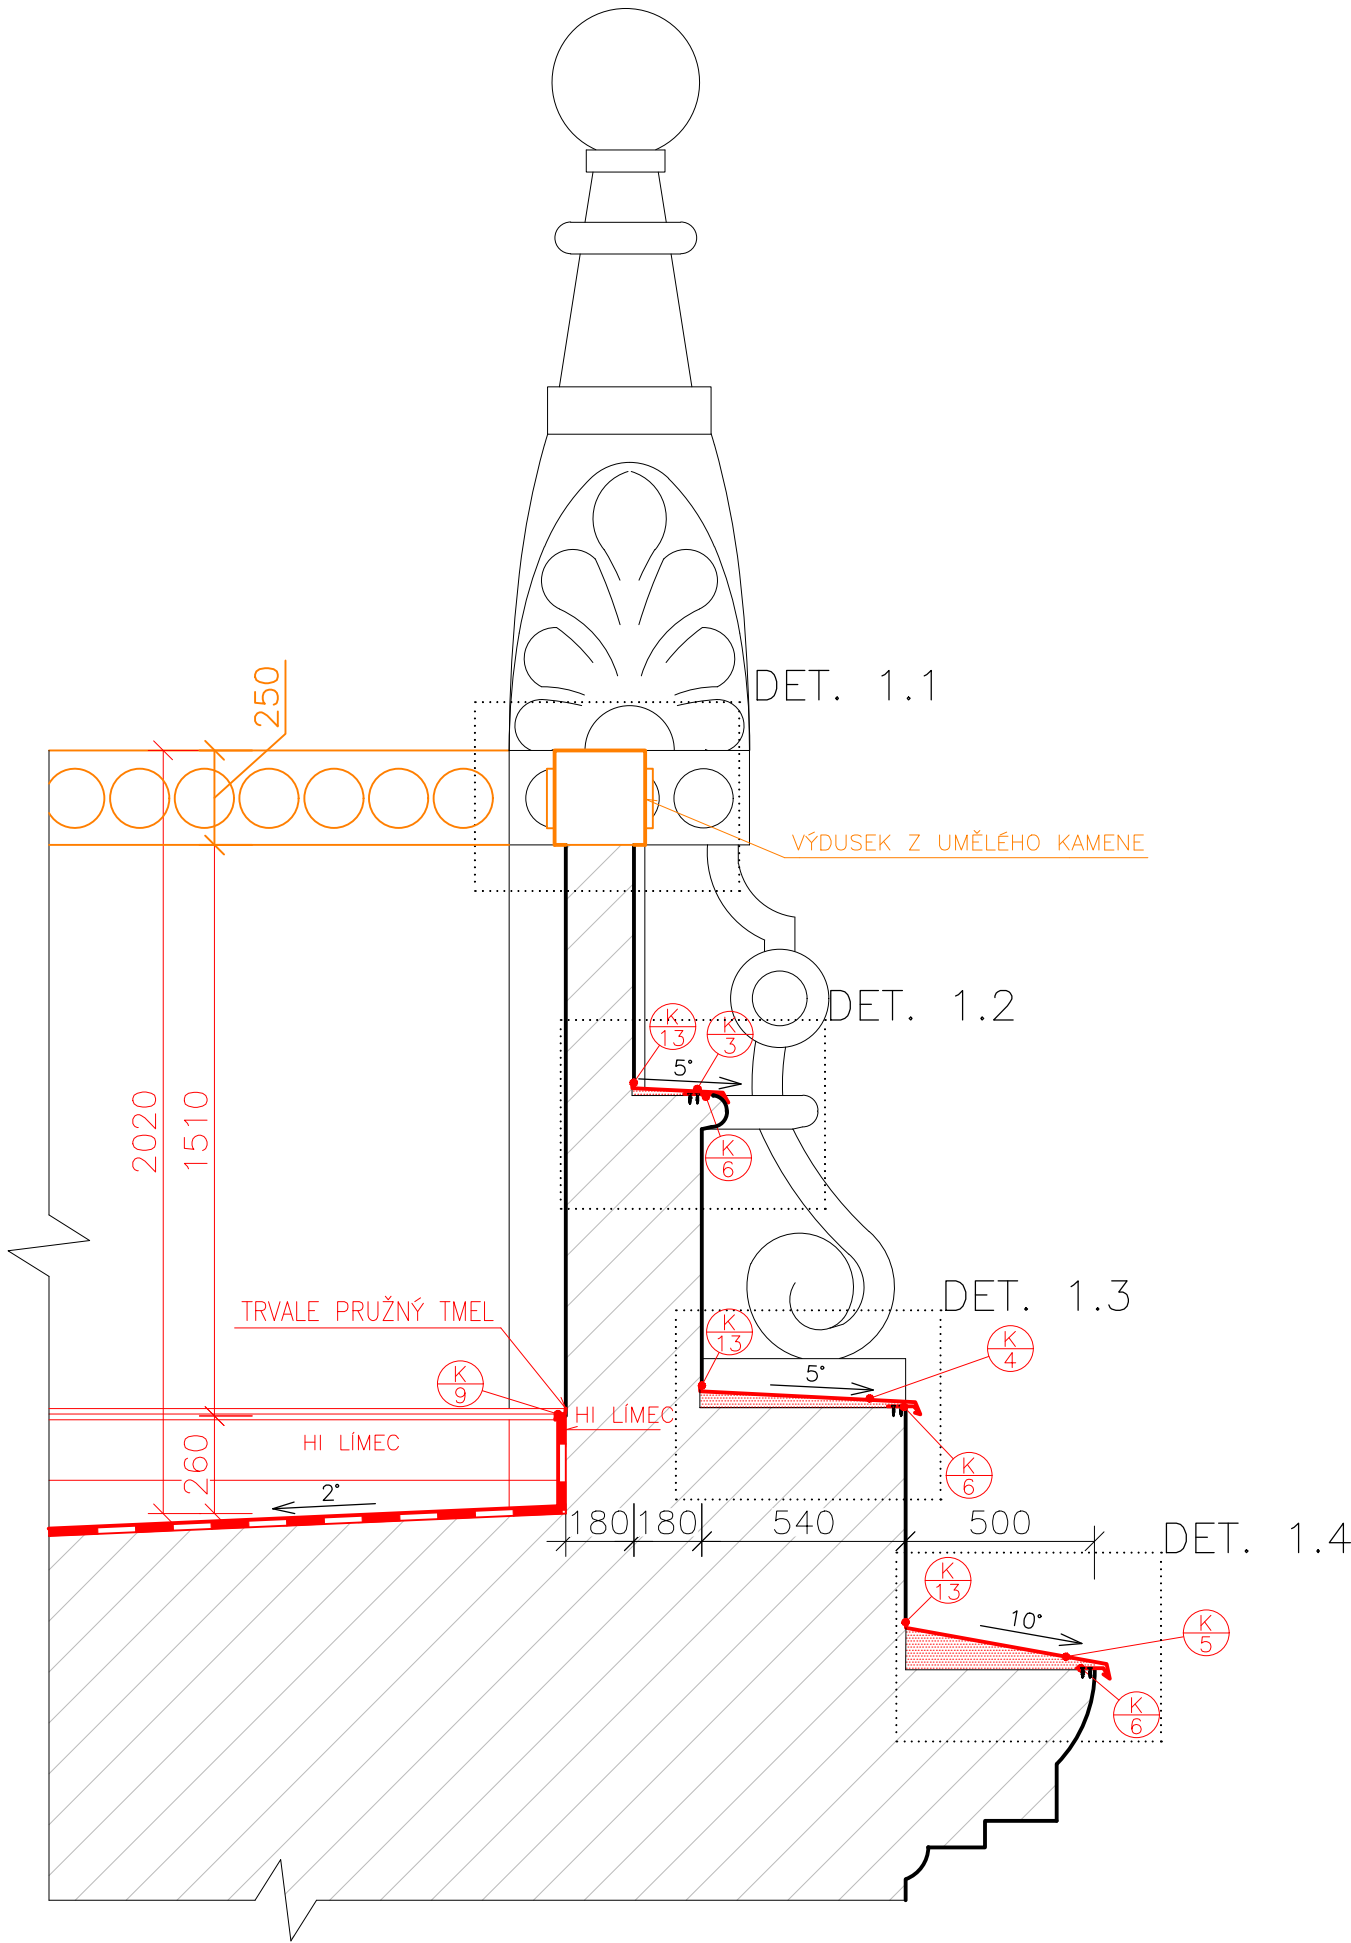

LEGENDA BAREV:

- NOVÉ KONSTRUKCE
- RENOVOVANÉ KONSTRUKCE

LEGENDA MATERIÁLŮ:

- ŘEZ STÁVAJÍCÍ KONSTRUKCI (PŘEDPOKLAD CIHLY PLNÉ PÁLENÉ)
- MALTOVÉ LOŽE
- HYDROIZOLACE FOLIOVÉHO TYPU

KLEMPÍŘSKÉ PRVKY:

- K 3
- K 4
- K 5
- K 6
- K 9
- K 13