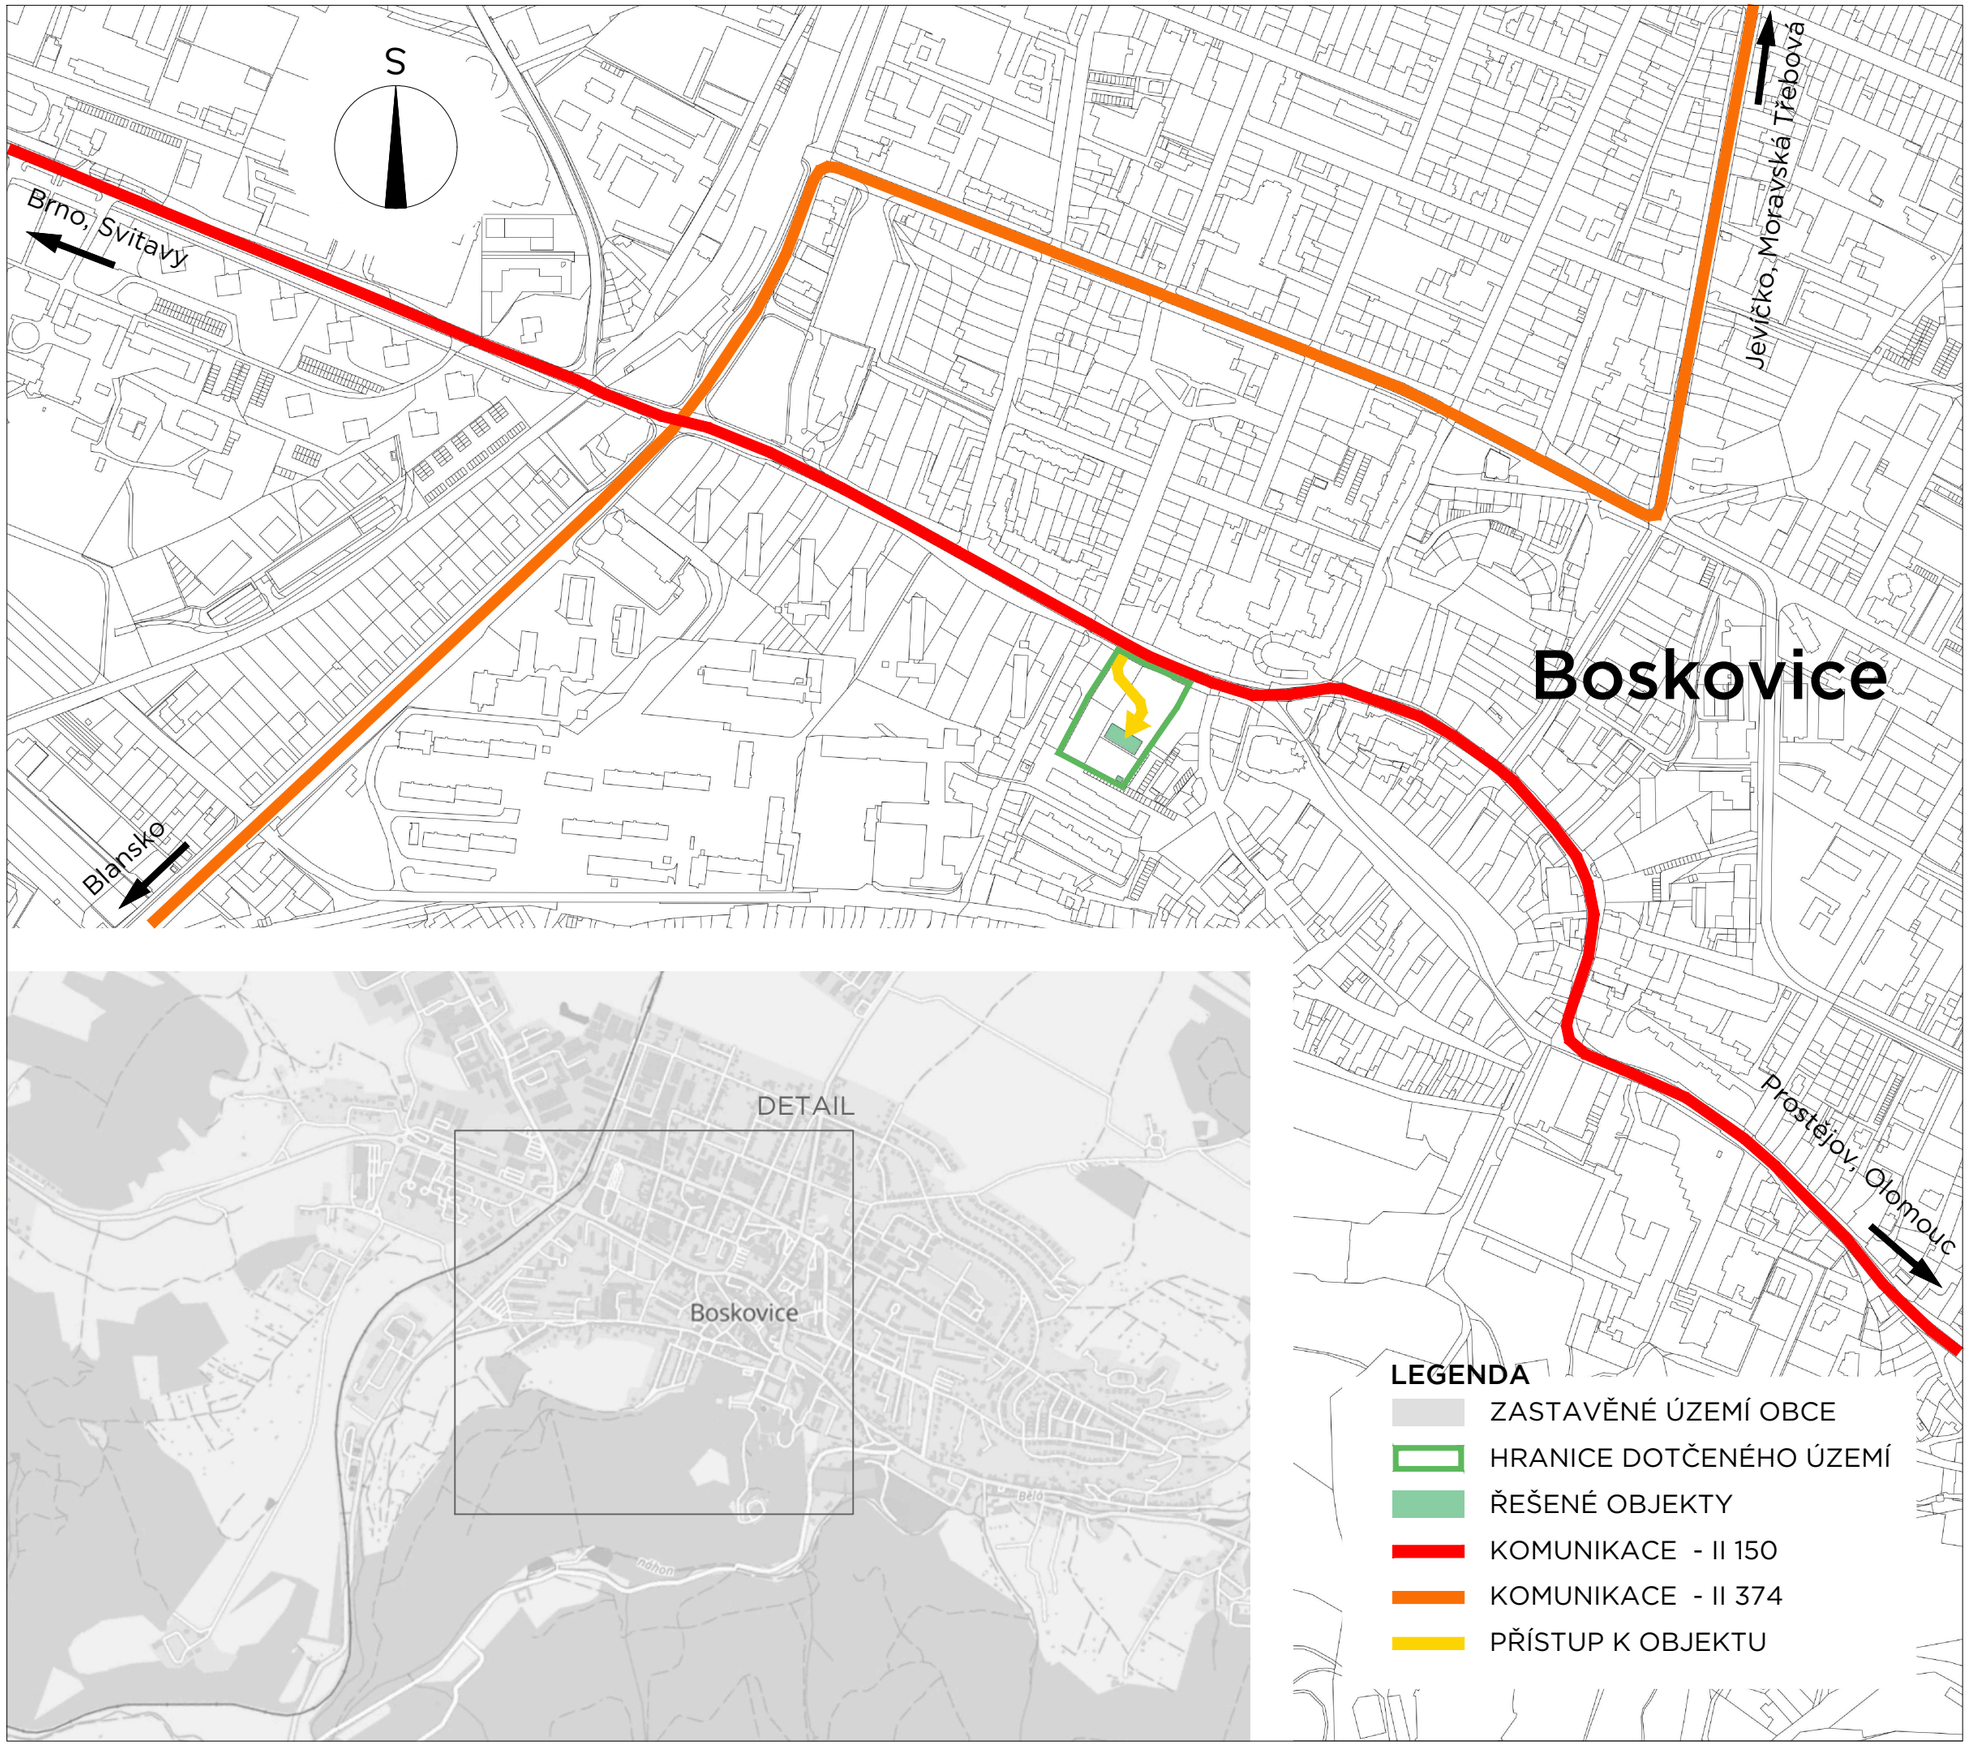

LEGENDA

- ZASTAVĚNÉ ÚZEMÍ OBCE
- HRANICE DOTČENÉHO ÚZEMÍ
- ŘEŠENÉ OBJEKTY
- KOMUNIKACE - II 150
- KOMUNIKACE - II 374
- PŘÍSTUP K OBJEKTU

BOS

VÝSTAVBA NOVÝCH PROSTOR PRO VZDĚLÁVÁNÍ

SPgŠ BOSKOVICE

680 11 - KOMENSKÉHO 5, ČESKÁ REPUBLIKA

Investor	STŘEDNÍ PEDAGOGICKÁ ŠKOLA BOSKOVICE
Generální projektant	AiD team a.s.
Hl. inženýr projektu	Ing. arch. Jiří BABÁNEK
Přímý zpracovatel	

AI D: TEAM

Revize	
00	2024 - 01 - 23
01	
02	
03	

Vypracoval	Ing. arch. Petr ONDRÁČEK
Ved. projektant	Ing. arch. Jiří BABÁNEK

Číslo zakázky	3477 - 20
Stavba	STÁVAJÍCÍ OBJEKT UČEBEN
Stupeň	DOKUMENTACE BOURACÍCH PRACÍ
Název PS - SO	C 000
Část	00
Název výkresu	**SITUAČNÍ VÝKRES ŠIRŠÍCH VZTAHŮ**
Datum	2024 - 01 - 23
Formát	A3
Měřítko	1: 5000

stavba	stupeň	číslo PS - SO	část	výkres	revize
BOS	**DSP**	**C 000**	**00**	**001**	**00**