


Investor STŘEDNÍ PEDAGOGICKÁ ŠKOLA BOSKOVICE


Generální projektant AiD team a.s.

Hl. inženýr projektu Ing. arch. Jiří BABÁNEK

Přímý zpracovatel

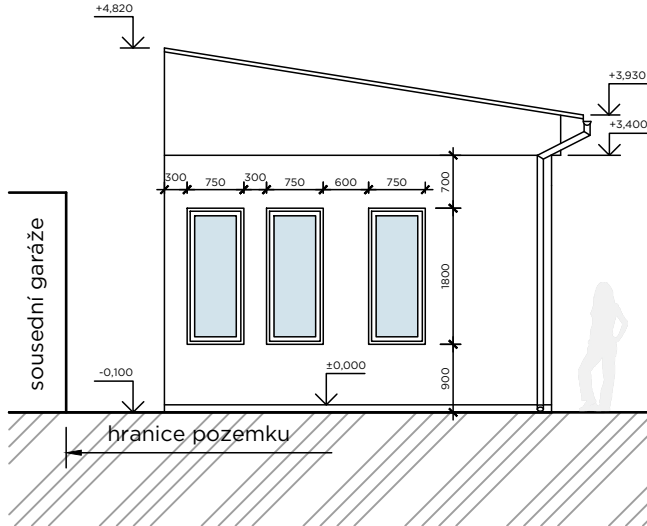

POHLED JIŽNÍ

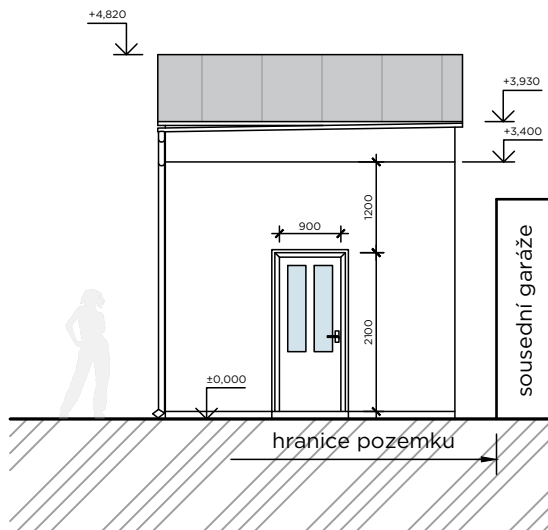

POHLED VÝCHODNÍ - VSTUP DO OBJEKTU

AI!
D!
TEAM

Revize

00 2024 - 01 - 23

01

02

03

Vypracoval Ing. arch. Petr ONDRÁČEK

Ved. projektant Ing. arch. Jiří BABÁNEK

Číslo zakázky 3477 - 20

Stavba STÁVAJÍCÍ OBJEKT UČEBEN

Stupeň DOKUMENTACE BOURACÍCH PRACÍ

Název PS - SO D 102 - ZAHRADNÍ DOMEK

Část 00

Název výkresu POHLEDY

Datum 2024 - 01 - 23

Formát A3

Měřítko 1: 100

stavba	stupeň	číslo PS - SO	část	výkres	revize
BOS	DSP	D 102	01	002	00