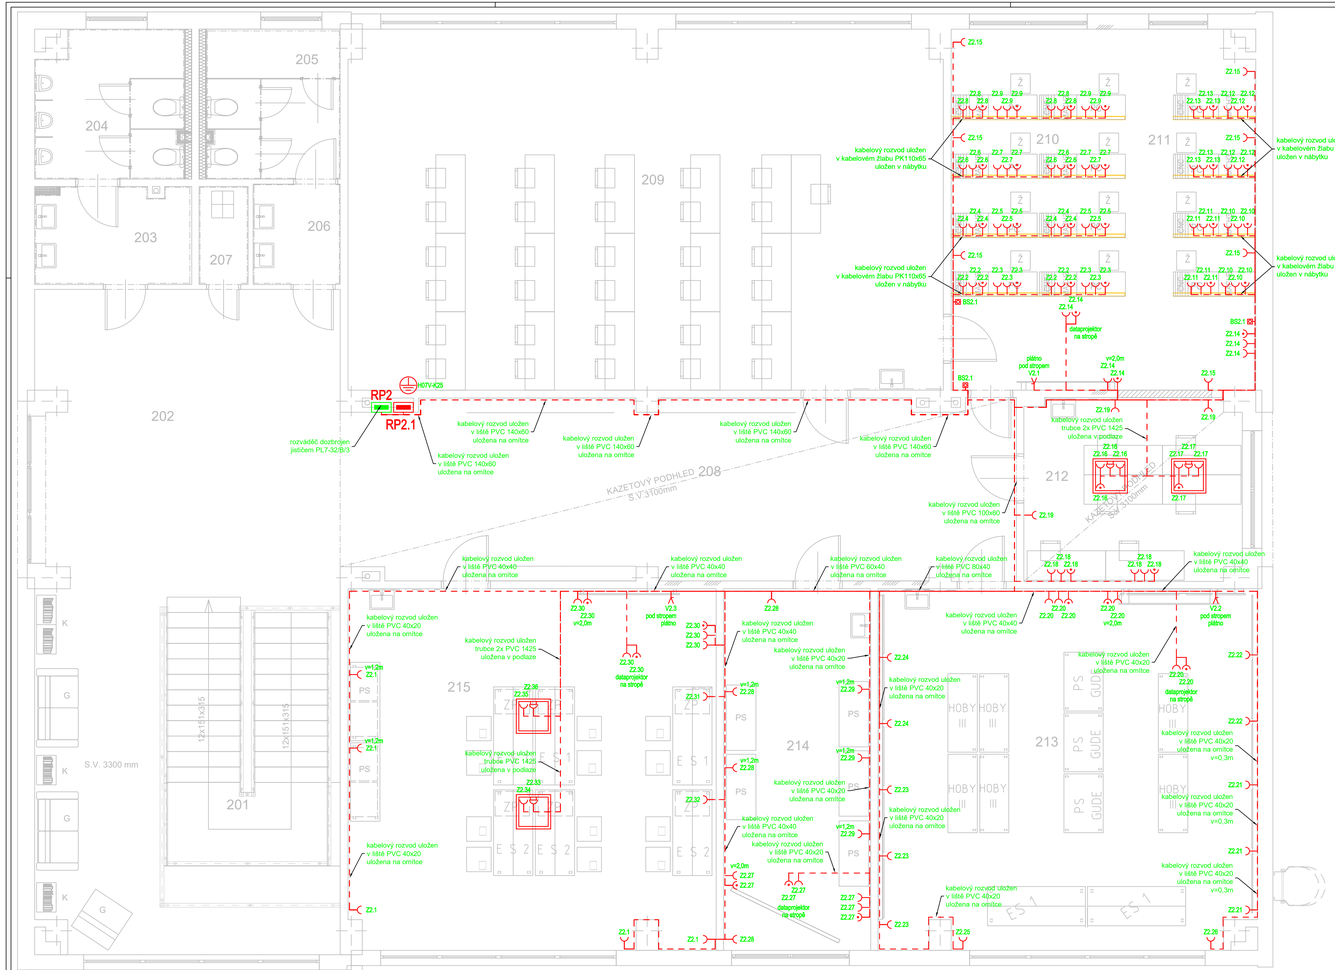

LEGENDA MÍSTNOSTÍ

Č.	Název místnosti	Plocha (m2)
201	SCHODIŠTĚ	19,43
202	PŘESTÁVKOVÝ PROSTOR	61,68
203	PŘEDSÍŇ MUŽI	6,32
204	WC MUŽI	9,38
205	WC ŽENY	5,92
206	PŘEDSÍŇ ŽENY	5,41
207	ÚKLIDOVÁ MÍSTNOST	2,00
208	CHODBA	49,98
209	UČEBNA 1	88,76
210	UČEBNA 2	21,74
211	UČEBNA 2	21,74
212	SBOROVNA	16,38
213	UČEBNA 3	56,47
214	UČEBNA 4	22,13
215	UČEBNA 5	54,85
		442,19 m²

LEGENDA MATERIÁLŮ

- STÁVAJÍCÍ ZDIVO
- NOVÁ VYZDĚNÁ PŘÍČKA TL. 150 mm
- NOVÁ SDK PŘÍČKA TL.125, 150 mm
- NOVÁ PODLAHA - EPOXIDOVÁ STĚRKA
- NOVÁ PODLAHA - LEPENÉ ZÁTĚŽOVÉ LINOLEUM

Značení:

zařízení
Z1.1
- číslo obvodu
- číslo rozvaděče
- typ obvodu - Z zásuvkový
  - V ukončený vývod na svorkovnici

Legenda:

- Dopiňkové pospojování
- Elektrický vývod - 1f
- Podlahová krabice
- Kabelový žlab PK110x65
- Rozvaděč NN stávající
- Rozvaděč NN nový
- Bezpečnostní stop tlačítko
- Zásuvka 230V, IP20
- Zásuvka 230V, IP20, přepěťovou ochranou
- Kabelový rozvod pro zásuvkové a technologické vývody

ROZVODNÁ SÍŤ:
PŘÍVODNÍ NAPĚŤOVÁ SOUSTAVA
3PEN 400/230V 50Hz TN-C
ROZVODNÁ ELEKTROINSTALACE
3NPE 400/230V 50Hz TN-C-S
OCHRANA PŘED ÚRAZEM ELEKTRICKÝM PROUDEM DLE ČSN 33 2000-4-41 ed.3
ŽIVÝCH ČÁSTÍ: OCHRANA IZOLACÍ
OCHRANA KRYTY A PŘEPÁŽKAMI
OCHRANA ZÁBRANOU
OCHRANA POLOHOU
OCHRANA DOPL.ŇKOVOU IZOLACÍ
NEŽIVÝCH ČÁSTÍ: AUTOMATICKÉ ODPOJENÍ OD ZDROJE
DOPLNĚNA - PROUDOVÝM CHRÁNIČEM
- DOPL.ŇKOVÝM POSPOJOVÁNÍM
OCHRANA MALÝM NAPĚTÍM SELV A PELV
ELEKTROINSTALACE BUDE PROVEDENA DLE PLATNÝCH ZÁKONŮ, VYHLÁŠEK, NOREM A MONTÁŽNÍCH NÁVODŮ VÝROBCE

POZNÁMKA:
1. ELEKTROINSTALACE BUDE PROVEDENA KABELY A VODIČI CYKY, H07V-U A H07V-K ULOŽENY POD OMÍTKOU, V PODLAZE V TRUBCE PVC 1425, PVC 1432, PVC 1440, PVC1450, V LIŠTÁCH PVC dle ČSN 33 2130 ed.2 ELEKTRICKÉ INSTALACE NÍZKÉHO NAPĚTÍ - VNITŘNÍ ELEKTRICKÉ ROZVODY ČSN 34 1610 ELEKTROTECHNICKÉ PŘEDPISY ČSN. ELEKTRICKÝ SILNOPROUDÝ ROZVOD V PRŮMYSLOVÝCH PROVOZOVNÁCH TYPY INSTALAČNÍCH PŘÍSTROJŮ (SPÍNAČE A ZÁSUVKY) BUDOU UPŘESNĚNY INVESTOREM.
2. SPÍNAČE BUDOU OSAZENY VE VÝŠCE 1,2 m OD PODLAHY - STŘED SPÍNAČE. POKUD NEBUDE URČENO JINAK. ZÁSUVKY BUDOU OSAZENY VE VÝŠCE 0,3 m OD PODLAHY. POKUD NEBUDE URČENO JINAK VZDÁLENOST INSTALAČNÍCH PŘÍSTROJŮ OD VNĚJŠÍ HRANY ZÁRUBNĚ 0,1m
3. SPÍNAČE, OVLÁDAČ A ZÁSUVKY SDRUŽOVAT DO VÍCENÁSOBNÝCH RÁMEČKŮ, NUTNO KOORDINOVAT SE SLABOPROUDEM
4. UPŘESNĚNÍ ROZMÍSTĚNÍ OSVĚTLOVACÍCH TĚLES BUDE PROVEDENO PŘI MONTÁŽI NEBO VE VÝKRESU PODHLEDOVÝCH KONSTRUKCÍ. VEŠKERÉ SVĚTELNÉ VÝVODY BUDOU OPATŘENY SVORKOVNICÍ, NA KABELOVÝCH VÝVODECH BUDE PONECHÁNA REZERVA MINIMÁLNĚ 2,0m
5. UZEMNIT VEŠKERÉ KOVOVÉ PŘEDMĚTY POMOCÍ VODIČE DOPLŇKOVÉHO OCHRANNÉHO POSPOJOVÁNÍ dle ČSN 33 2000-4 -41 ed.2 čl.415.2.
6. PŘED PŘEDÁNÍM DO UŽÍVÁNÍ BUDE PROVEDENA VÝCHOZÍ REVIZI dle ČSN 33 2000-6 ed.2
7. VEŠKERÉ SVODY KE STROJŮM A PŘÍSTROJŮM CHRÁNIT PROTI MECHANICKÉMU POŠKOZENÍ DO VÝŠE 1,6m dle ČSN 34 1610 a dle ČSN 33 200-5-52 ed.2

* VNĚJŠÍ VLIVY BYLY URČENY DLE ČSN 33 2000-5-51 ed.3, ČSN 33 2000-1 ed.2, ČSN 33 2000-4-41 ed.3 a TNI 33 2000-5-51: VNĚJŠÍ VLIVY JSOU "NORMÁLNÍ" V SOULADU S ČSN 33 2000-5-51 ed.3 čl. NA 512.2.5, PROTO NENÍ DŮVOD URČOVÁNÍ VNĚJŠÍCH VLIVŮ, POKUD JSOU VLIVY MIMO URČENÍ "NORMÁLNÍ", JE VYPRACOVÁN PROTOKOL O URČENÍ VNĚJŠÍCH VLIVŮ, KTERÝ JE SOUČÁSTÍ TECHNICKÉ ZPRÁVY TÉTO PROJEKTOVÉ DOKUMENTACE.
V KOUPELNÁCH BUDE ELEKTROINSTALACE PROVEDENA DLE ČSN 33 2000-7-701 ed.2
U DŘEZU A UMÝVACÍM PROSTORU DLE ČSN 33 2130 ed.3
* OSVĚTLENÍ PROSTOR BYLO NAVRŽENO TAK, ABY OSVĚTLENOST (Em) VYHOVOVALA POŽADAVKŮM ČSN EN 12464-1 a ČSN EN 1838
* VŠECHNY VIZUÁLNÍ PRVKY INTERIÉRU I EXTERIÉRU A JEJICH ROZMÍSTĚNÍ MUSÍ BÝT ODSOUHLASENY GENERÁLNÍM PROJEKTANTEM NEBO INVESTOREM (VZOROVÁNÍ).

DOKUMENTACE PRO PROVEDENÍ STAVBY

1	2	3	4	5	6	7	8	9	10	11	12	13	14	15	16	17	18	19	20

MÍSTO STAVBY: Kollárova 1669, 698 01 Veselí nad Moravou	KATASTRÁLNÍ ÚZEMÍ: Veselí - Předměstí
Parc.č.: st. 2417, 4723/18, st. 2765	

ZADAVATEL A INVESTOR PROJEKTU Obchodní akademie a Střední odborné učiliště Veselí nad Moravou	LOGO FIRMY OA a SOU Veselí nad Moravou	ODSOUHLASENO INVESTOREM

COPYRIGHT:
TENTO VÝKRES JE AUTOROVÝM DUŠEVNÍM VLASTNICTVÍM A NESMÍ BÝT BEZ JEHO SVOLENÍ KOPÍROVÁN NEBO ZP. ŘÍSTUPNĚN TŘETÍM OSOBÁM (DOVOLÁVÁME SE NA ZÁKON O AUTORSKÉM PRÁVU A PRÁVCH SOUVISEJÍCÍCH S AUTORSKÝM PRÁVEM).

GENERÁLNÍ PROJEKTANT

PLUS STAVEBNÍ FIRMA

Měšťanská 3992/109
695 01 Hodonín,
www.firmaplus.cz
tel: +420 518 120 022

AUTOR PROJEKTU: STAVEBNÍ FIRMA PLUS s.r.o., oddělení projekce

VYPRACOVAL:	KONTROLOVAL:	HLIN.Ž.PROJEKTU
Ing. Erika Nesnadná	Jiří Šetina, DiS.	Ing. Marek Hasoň

NÁZEV PROJEKTU:
Rekonstrukce učeben a výstavba nové haly pro OV

PROJEKTANT SPECIALISTA: PARDOSA - technik, s.r.o. stavební a projekční společnost Hodonínská 672, 696 03 Dubňany tel: +420 515 536 700, fax: +420 515 536 777 www.pardosa.cz	LOGO FIRMY PARDOSA technik	AUTORIZAČNÍ RAZÍTKO
VYPRACOVAL: Petr Winkler	KONTROLOVAL: Petr Winkler	ZODPOVĚDNÝ PROJEKTANT: Petr Winkler
PROFESE: D.1.4.5 Elektroinstalace		

NÁZEV STAVEBNÍHO OBJEKTU: OBJEKT - A	DATUM: 10.12.2021	MĚŘÍTKO: 1:50
OBSAH VÝKRESU: PŮDORYS 2.NP ELEKTROINSTALACE ZÁSUVKOVÉ A TECHNOLOGICKÉ ROZVODY	Č.ZAK.: 17-20-010	
	ČÍSLO VÝKRESU.: D.1.4.5-12	