


Rekonstrukce učeben a výstavba nové haly pro OV

Objekt A - ŘEZY - VODOVOD

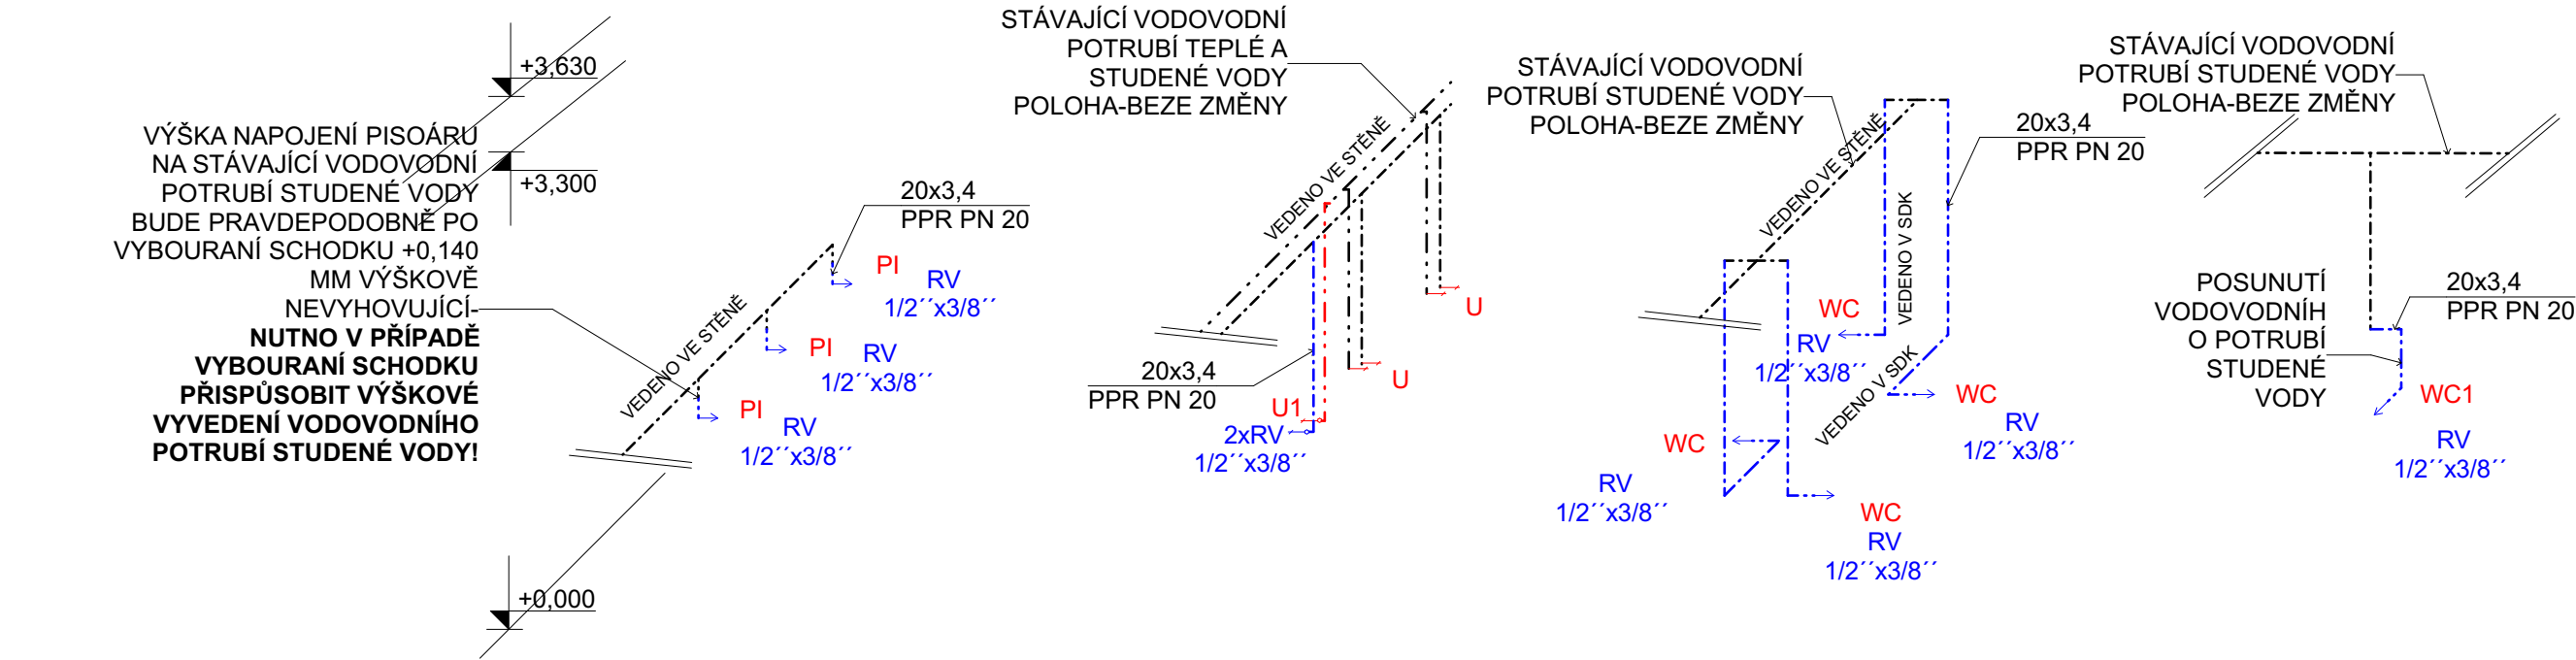

LEGENDA ZAŘIZOVACÍCH PŘEDMETŮ

- WC

WC KOMBI S HLBOKÝM SPLACHOVÁNÍM, ZADNÝ ODPAD, ZÁCHODOVÉ SEDÁTKO DUROPLASTOVÉ BÍLÉ
- WC1

WC KOMBI S HLBOKÝM SPLACHOVÁNÍM - BEZBARIÉROVÉ, ZADNÝ ODPAD, ZÁCHODOVÉ SEDÁTKO DUROPLASTOVÉ BÍLÉ, PEVNÉ NEREZOVÉ A SKLOPNÉ NEREZOVÉ MADLO
- U

UMYVADLO KERAMICKÉ BÍLÉ, 50X40 cm, ZÁPACHOVÁ UZÁVĚRKA UMYVADLOVÁ CHROMOVÁ, NÁSTĚNNÁ BATERIE PÁKOVÁ, MONTÁŽNÝ PRVEK
- U1

UMYVADLO KERAMICKÉ BÍLÉ, 64X55 cm - BEZBARIÉROVÉ, ZÁPACHOVÁ UZÁVĚRKA UMYVADLOVÁ CHROMOVÁ, BATERIE STOJÁNKOVÁ JEDNOPÁKOVÁ, 2X POCHROMOVANÝ VENTIL DN 15, MONTÁŽNÝ PRVEK
- PI

PISOÁROVÁ MÍSA, KERAMICKÁ BÍLÁ, NA ELEKT. SÍŤ, PISOÁROVÁ ZAPACH. UZÁVĚRKA ODSÁVACÍ, ROHOVÝ VENTIL CHROMOVÝ DN 15, MONTÁŽNÝ PRVEK

LEGENDA BAREV

- STÁVAJÍCÍ ZAŘIZOVACÍ PŘEDMETY
- NOVÉ ZAŘIZOVACÍ PŘEDMETY



LEGENDA POTRUBÍ

- STÁVAJÍCÍ ROZVODY TEPLÉ VODY
- STÁVAJÍCÍ ROZVODY STUDENÉ VODY
- NOVÉ ROZVODY TEPLÉ VODY-PPR PN 20
- NOVÉ ROZVODY STUDENÉ VODY PPR PN 20

DIMENZE A TRASY STÁVAJÍCÍCH ROZVODŮ TEPLÉ A STUDENÉ VODY, KTERÉ JSOU POD OMÍTKOU JSOU ZAKRESLENY NA ZÁKLADĚ PŮVODNÍ DOKUMENTACE/PŘEDPOKLADU.

POZNÁMKY

- POTRUBÍ JE POPISOVÁNO ZKRATKOU PPR,PN 20 PRO VNITŘNÍ ROZVODY VODOVODU
- ČÍSLO PŘED ZKRATKOU UDÁVA ROZMĚR POTRUBÍ DLE KATALOGU VÝROBCE
- OCELOVÉ ARMATURY JSOU ZNAČENY JMENOVITOU SVĚTLOSTÍ DN /ID

DOKUMENTACE PRO STAVEBNÍ POVOLENÍ A PROVÁDĚNÍ STAVBY																			
1	2	3	4	5	6	7	8	9	10	11	12	13	14	15	16	17	18	19	20
MÍSTO STAVBY: Kollárova 1669, 698 01 Veselí nad Moravou										KATASTRÁLNÍ ÚZEMÍ: Veselí - Předměstí									
Parc.č.: st. 2417, 4723/18, st. 2765																			
ZADAVATEL A INVESTOR PROJEKTU										LOGO INVESTORA					ODSOUHLASENO INVESTOREM				
Obchodní akademie a Střední odborné učiliště Veselí nad Moravou										 OA a SOU Veselí nad Moravou					  Měšťanská 3992/109 695 01 Hodonín, www.firmaplus.cz tel: +420 518 120 022				
COPYRIGHT: TENTO VÝKRES JE AUTOROVÝM DUŠEVNÍM VLASTNICTVÍM A NESMÍ BÝT BEZ JEHO SVOLENÍ KOPIROVÁN NEBO ZPŘÍSTUPNĚN TŘETÍM OSOBAM (ODVOLÁVÁME SE NA ZÁKON O AUTORSKÉM PRÁVU A PRÁVECH SOUVISEJÍCÍCH S AUTORSKÝM PRÁVEM).										GENERÁLNÍ PROJEKTANT									
AUTOR PROJEKTU: STAVEBNÍ FIRMA PLUS s.r.o., oddělení projekce										Rekonstrukce učeben a výstavba nové haly pro OV									
VYPRACOVAL:				KONTROLOVAL:				HL.INŽ.PROJEKTU											
Ing. Erika Nesnadná				Jiří Šetina, DiS.				Ing. Marek Hasoň											
NÁZEV PROJEKTU:																			
PROJEKTANT SPECIALISTA: STAVEBNÍ FIRMA PLUS s.r.o.										LOGO FIRMY					AUTORIZAČNÍ RAZÍTKO				
Měšťanská 3992/109 695 01 Hodonín, www.firmaplus.cz tel: +420 518 120 022																			
VYPRACOVAL:				KONTROLOVAL:															
Ing. Erika Nesnadná, Ing. Dana Lorencová				Jiří Šetina, DiS.															
PROFESE: D.1.1 ARCHITEKTONICKO - STAVEBNÍ ŘEŠENÍ																			
NÁZEV STAVEBNÍHO OBJEKTU:           OBJEKT - A										DATUM: 12/2021					MĚŘÍTKO: 1:50				
OBSAH VÝKRESU:										Č.ZAK.:					17-20-010				
Objekt A - ŘEZY - VODOVOD										ČÍSLO VÝKRESU.:					D.1.4.1.07				