



Rekonstrukce učeben a výstavba nové haly pro OV
Objekt A - Stávající pohled - SV,SZ

POHLED ZE SEVEROVÝCHODNÍ STRANY

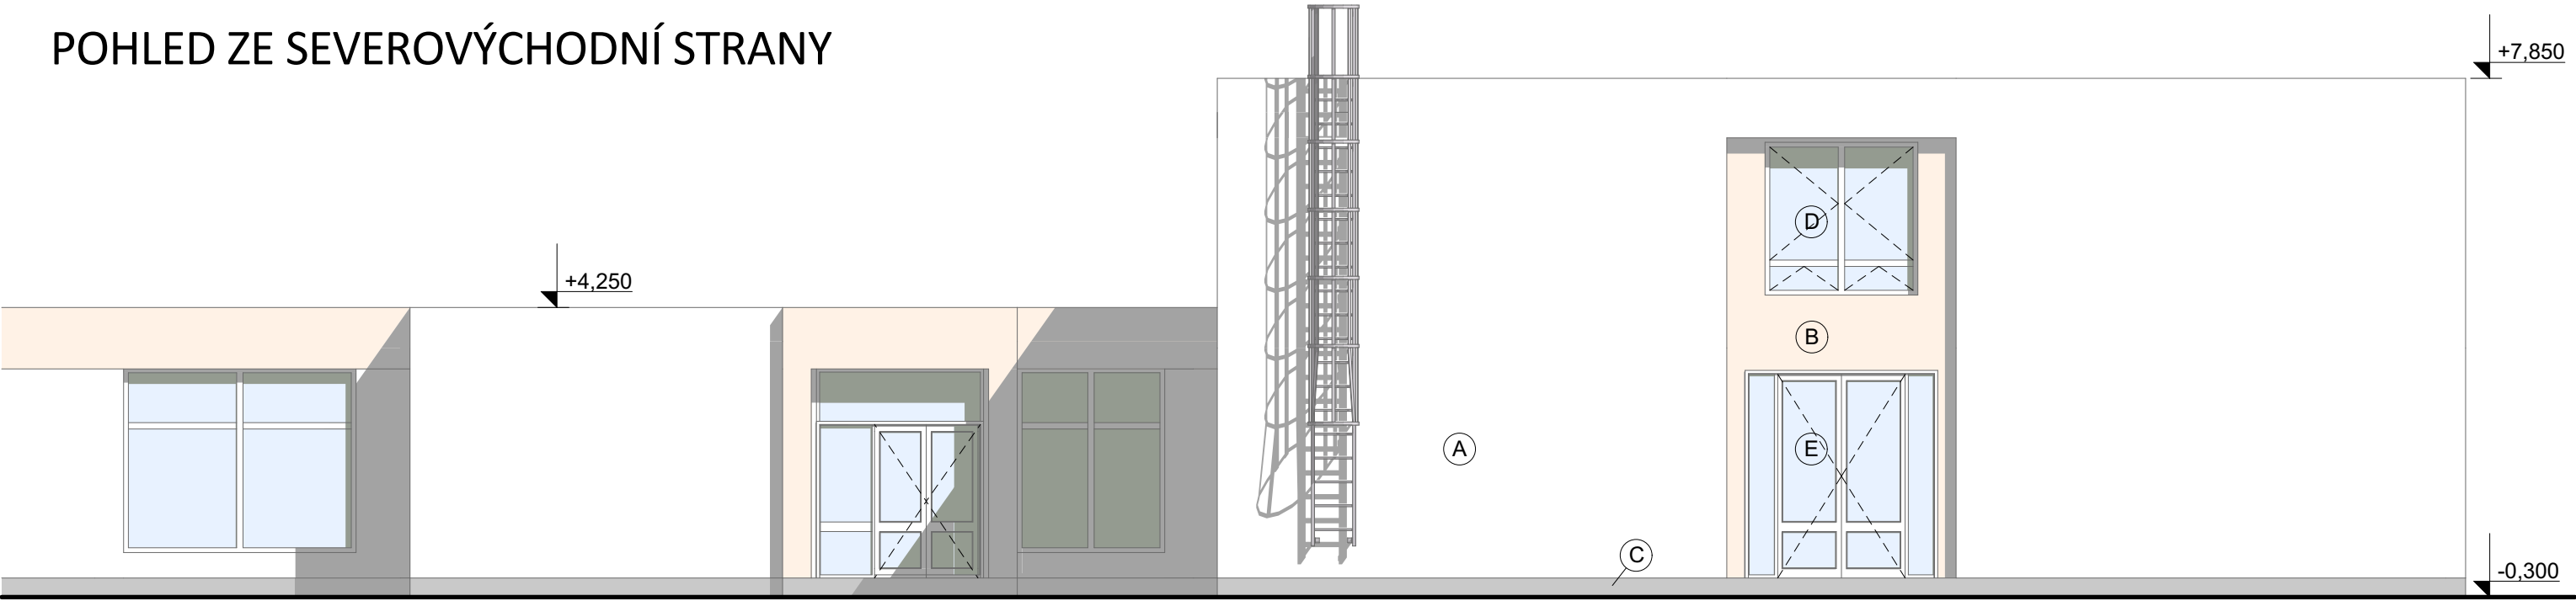

POHLED ZE SEVEROZÁPADNÍ STRANY

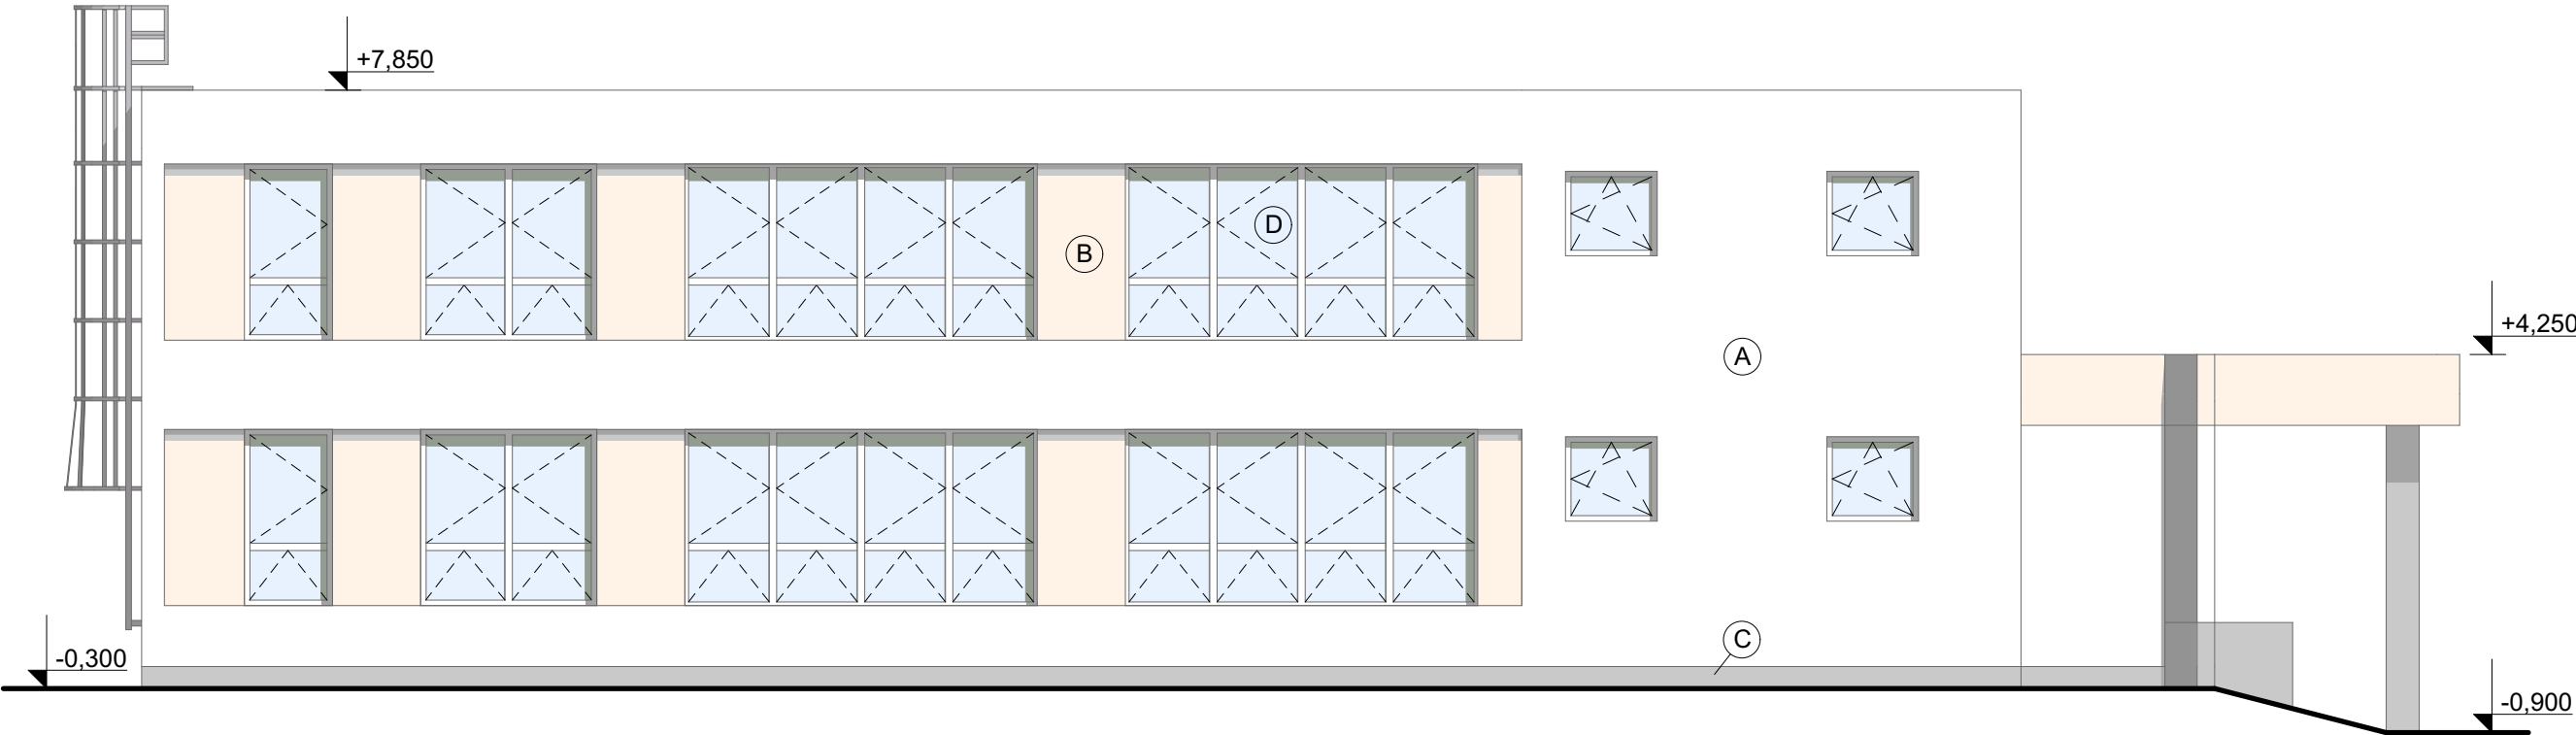


LEGENDA POVRCHŮ


- Ⓐ STÁVAJÍCÍ SYSTÉMOVÁ OMÍTKA BÍLE BARVY
- Ⓑ STÁVAJÍCÍ SYSTÉMOVÁ OMÍTKA RUŽOVÉ BARVY
- Ⓒ STÁVAJÍCÍ SYSTÉMOVÁ SOKLOVÁ OMÍTKA ŠEDÉ BARVY
- Ⓓ VÝPLNĚ OTVORŮ - PLASTOVÁ OKNA BÍLÉ BARVY
- Ⓔ VÝPLNĚ OTVORŮ - PLASTOVÉ DVEŘE BÍLÉ BARVY

DOKUMENTACE PRO STAVEBNÍ POVOLENÍ A PROVÁDĚNÍ STAVBY

1	2	3	4	5	6	7	8	9	10	11	12	13	14	15	16	17	18	19	20
MÍSTO STAVBY: Kollárova 1669, 698 01 Veselí nad Moravou										KATASTRÁLNÍ ÚZEMÍ: Veselí - Předměstí									
rc.č.: st. 2417, 4723/18,st.2765																			

ZADAVATEL A INVESTOR PROJEKTU Obchodní akademie a Střední odborné učiliště Veselí nad Moravou	LOGO FIRMY OA a SOU Veselí nad Moravou	ODSOUHLASENO INVESTOREM
--	--	-------------------------

COPYRIGHT: TENTO VÝKRES JE AUTOROVÝM DUŠEVNÍM VLASTNICTVÍM A NESMÍ BÝT BEZ JEHO SVOLENÍ KOPIROVÁN NEBO ZPŘÍSTUPNĚN TŘETÍM OSOBÁM (ODVOLÁVÁME SE NA ZÁKON O AUTORSKÉM PRÁVU A PRÁVECH SOUVISEJÍCÍCH S AUTORSKÝM PRÁVEM).			<div>GENERÁLNÍ PROJEKTANT</div> <div></div> <div>Měst'anská 3992/109 695 01 Hodonín, www.firmaplus.cz tel: +420 518 120 022</div>
AUTOR PROJEKTU: STAVEBNÍ FIRMA PLUS s.r.o., oddělení projekce			
VYPRACOVAL:	KONTROLOVAL:	HL.INŽ.PROJEKTU	
Ing. Erika Nesnadná	Jiří Šetina, DiS.	Ing. Marek Hasoň	
NÁZEV PROJEKTU:			
Rekonstrukce učeben a výstavba nové haly pro OV			

PROJEKTANT SPECIALISTA: STAVEBNÍ FIRMA PLUS s.r.o. Městřanská 3992/109 695 01 Hodonin, www.firmaplus.cz tel: +420 518 120 022		LOGO FIRMY 	AUTORIZAČNÍ RAZÍTKO	
VYPRACOVAL:	KONTROLOVAL:			
Ing. Erika Nesnadná, Ing. Dana Lorencová	Jiří Šetina, DiS.			
PROFESE: D.1.1 ARCHITEKTONICKO - STAVEBNÍ ŘEŠENÍ				
NÁZEV STAVEBNÍHO OBJEKTU: OBJEKT - A			DATUM: 12/2021	MĚŘÍTKO: 1:100
OBSAH VÝKRESU:			Č.ZAK.:	17-20-010
Objekt A - Stávající pohled - SV,SZ			ČÍSLO VÝKRESU.:	D.1.1.10