

DOKUMENTACE PRO PROVEDENÍ STAVBY

1	2	3	4	5	6	7	8	9	10	11	12	13	14	15	16	17	18	19	20
---	---	---	---	---	---	---	---	---	----	----	----	----	----	----	----	----	----	----	----

MÍSTO STAVBY: Kollárova 1669, 698 01 Veselí nad Moravou

KATASTRÁLNÍ ÚZEMÍ: Veselí - Předměstí

Parc.č.: st. 2417, 4723/18, st. 2765

ZADAVATEL A INVESTOR PROJEKTU

Obchodní akademie a Střední odborné učiliště Veselí nad Moravou

LOGO FIRMY



ODSOUHLASENO INVESTOREM

COPYRIGHT:

TENTO VÝKRES JE AUTOROVÝM DUŠEVNÍM VLASTNICTVÍM A NESMÍ BÝT BEZ JEHO SVOLENÍ KOPIROVÁN NEBO ZPŘÍSTUPNĚN TŘETÍM OSOBÁM (ODVOLÁVÁME SE NA ZÁKON O AUTORSKÉM PRÁVU A PRÁVECH SOUVISEJÍCÍCH S AUTORSKÝM PRÁVEM).

AUTOR PROJEKTU: STAVEBNÍ FIRMA PLUS s.r.o., oddělení projekce

VYPRACOVAL:

Ing. Erika Nesnadná

KONTROLOVAL:

Jiří Šetina, DiS.

HL.INŽ.PROJEKTU

Ing. Marek Hasoň

NÁZEV PROJEKTU:

Rekonstrukce učeben a výstavba nové haly pro OV

GENERÁLNÍ PROJEKTANT



Městanská 3992/109
695 01 Hodonín,
www.firmaplus.cz
tel: +420 518 120 022

PROJEKTANT SPECIALISTA:
PARDOSA - technik, s.r.o.
stavební a projekční společnost
Hodonínská 672, 696 03 Dubňany
tel: +420 515 536 700, fax: +420 515 536 777
www.pardosa.cz

LOGO FIRMY



AUTORIZAČNÍ RAZÍTKO

VYPRACOVAL:

Petr Winkler

KONTROLOVAL:

Petr Winkler

ZODPOVĚDNÝ PROJEKTANT:

Petr Winkler

PROFESE: D.1.4.6 Slaboproud

NÁZEV STAVEBNÍHO OBJEKTU: OBJEKT - A

OBSAH VÝKRESU:

ZAPOJENÍ PATCH PANELU

DATUM:
10.12.2021

MĚŘÍTKO:
-


Č.ZAK.:

17-20-010


ČÍSLO VÝKRESU.:

D.1.4.5-02


RD Patch panel č.1 - optická vana - stávající optický kabel

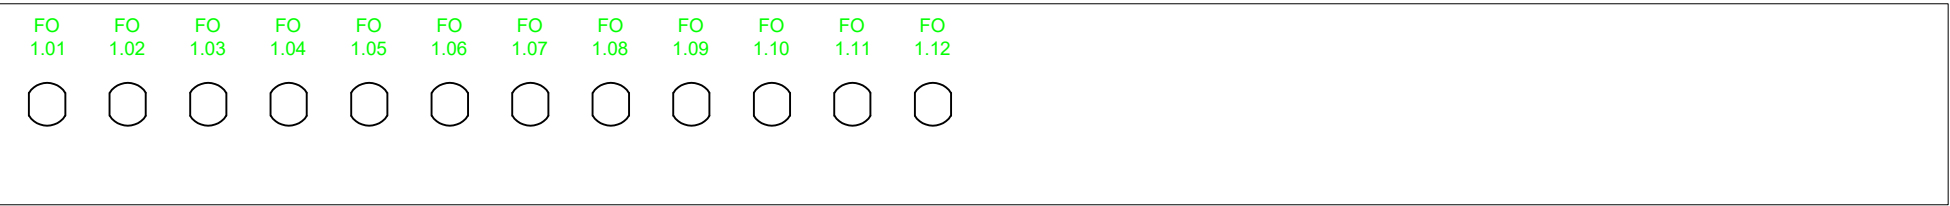


RD Patch panel č.2 - 2.NP cat.6

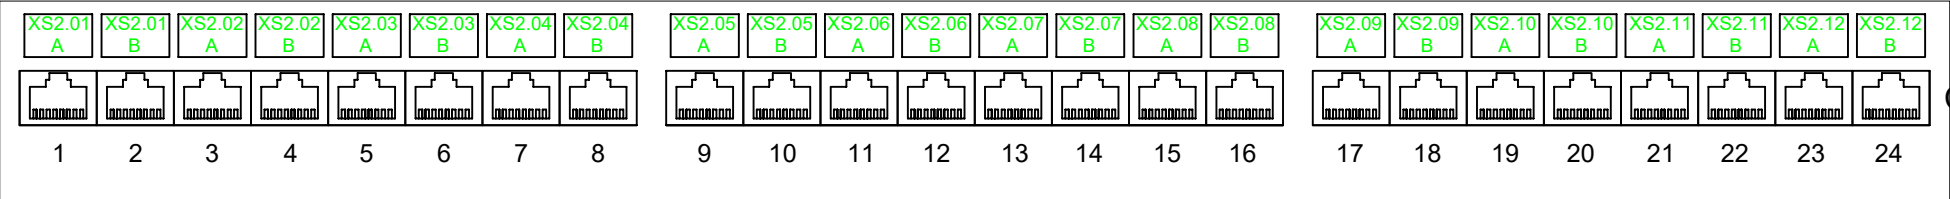


RD Patch panel č.3 - 2.NP cat.6

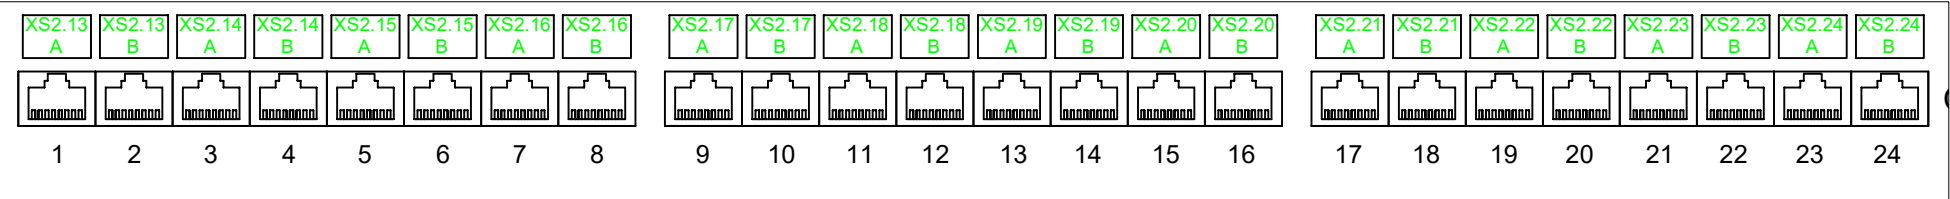


RD Patch panel č.4 - 2.NP cat.6

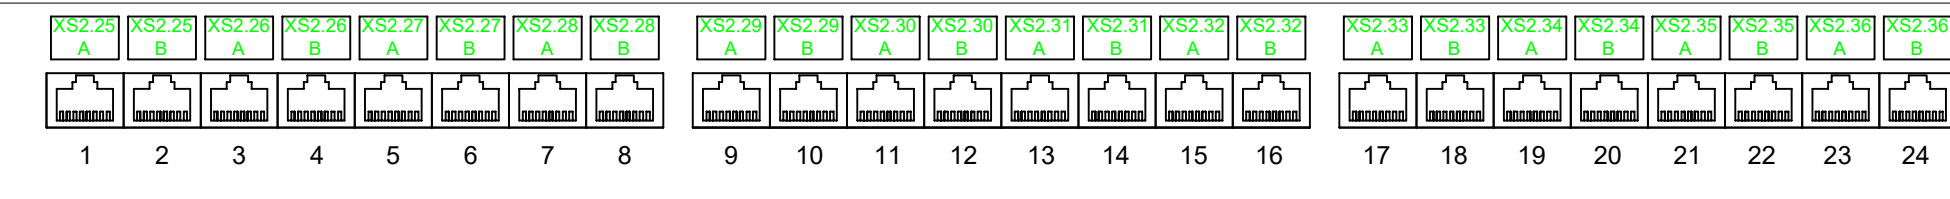

RD Patch panel č.5 - 2.NP cat.6

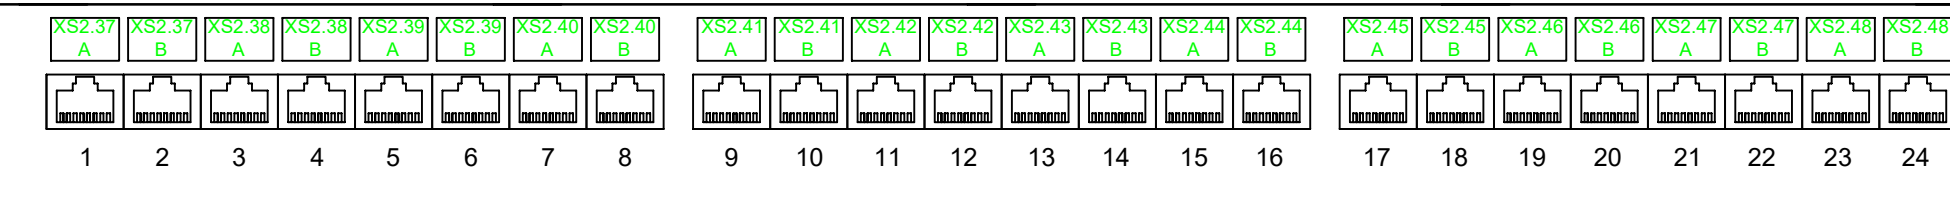

RD Patch panel č.6 - 1.NP cat.6

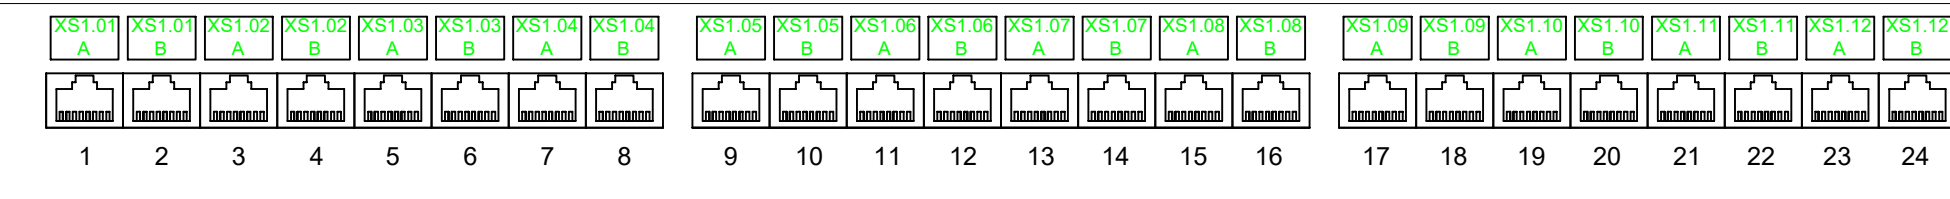

RD Patch panel č.7 - 1.NP cat.6

