
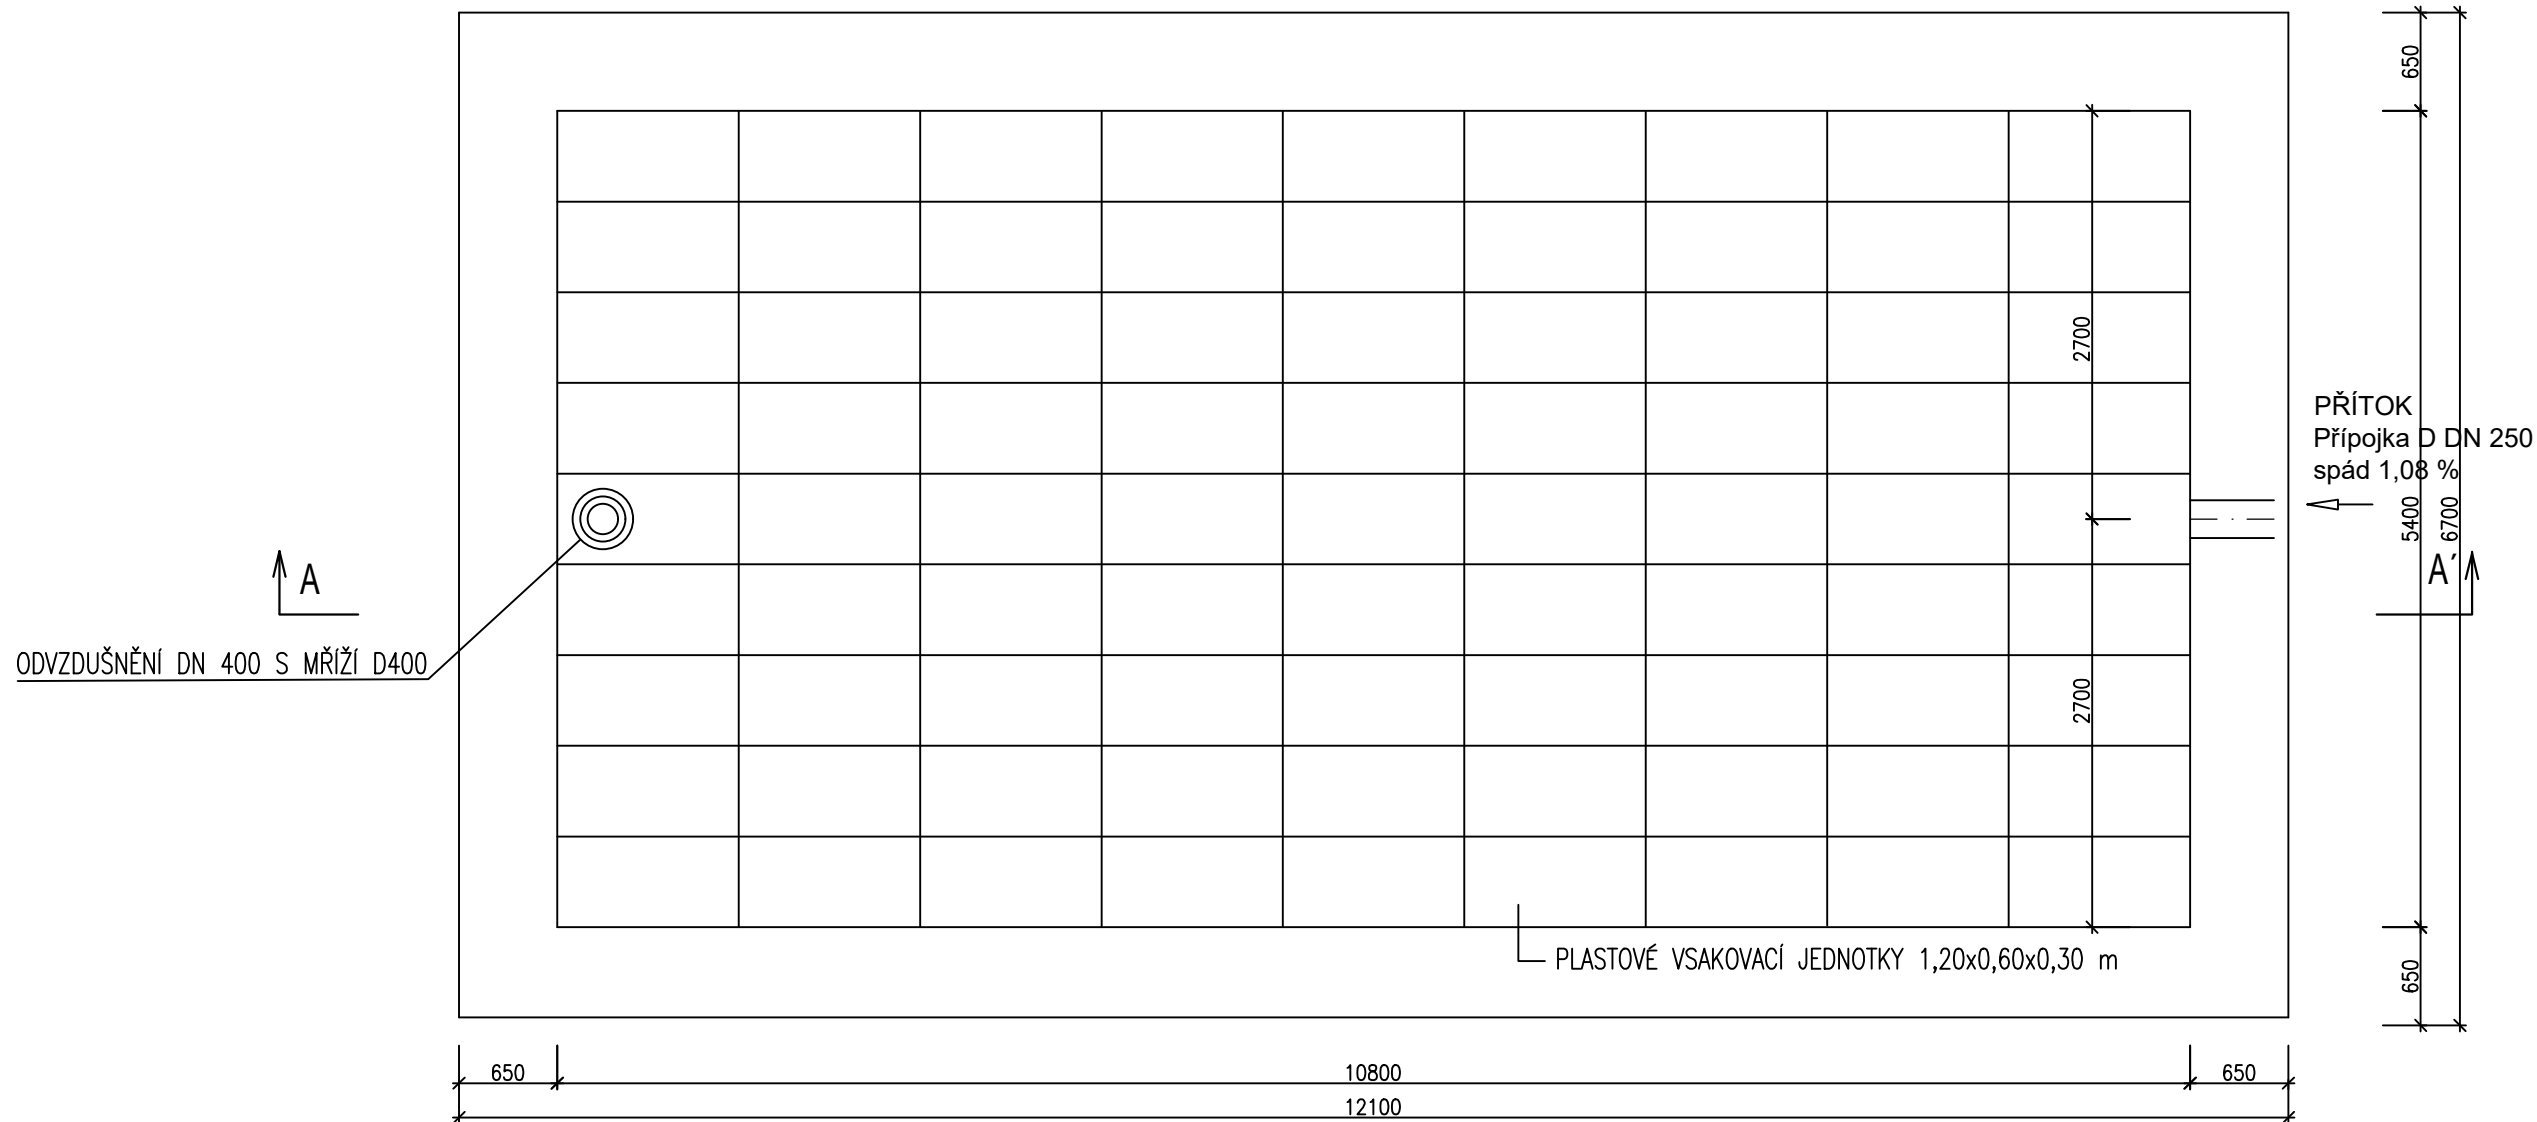


PŮDORYS

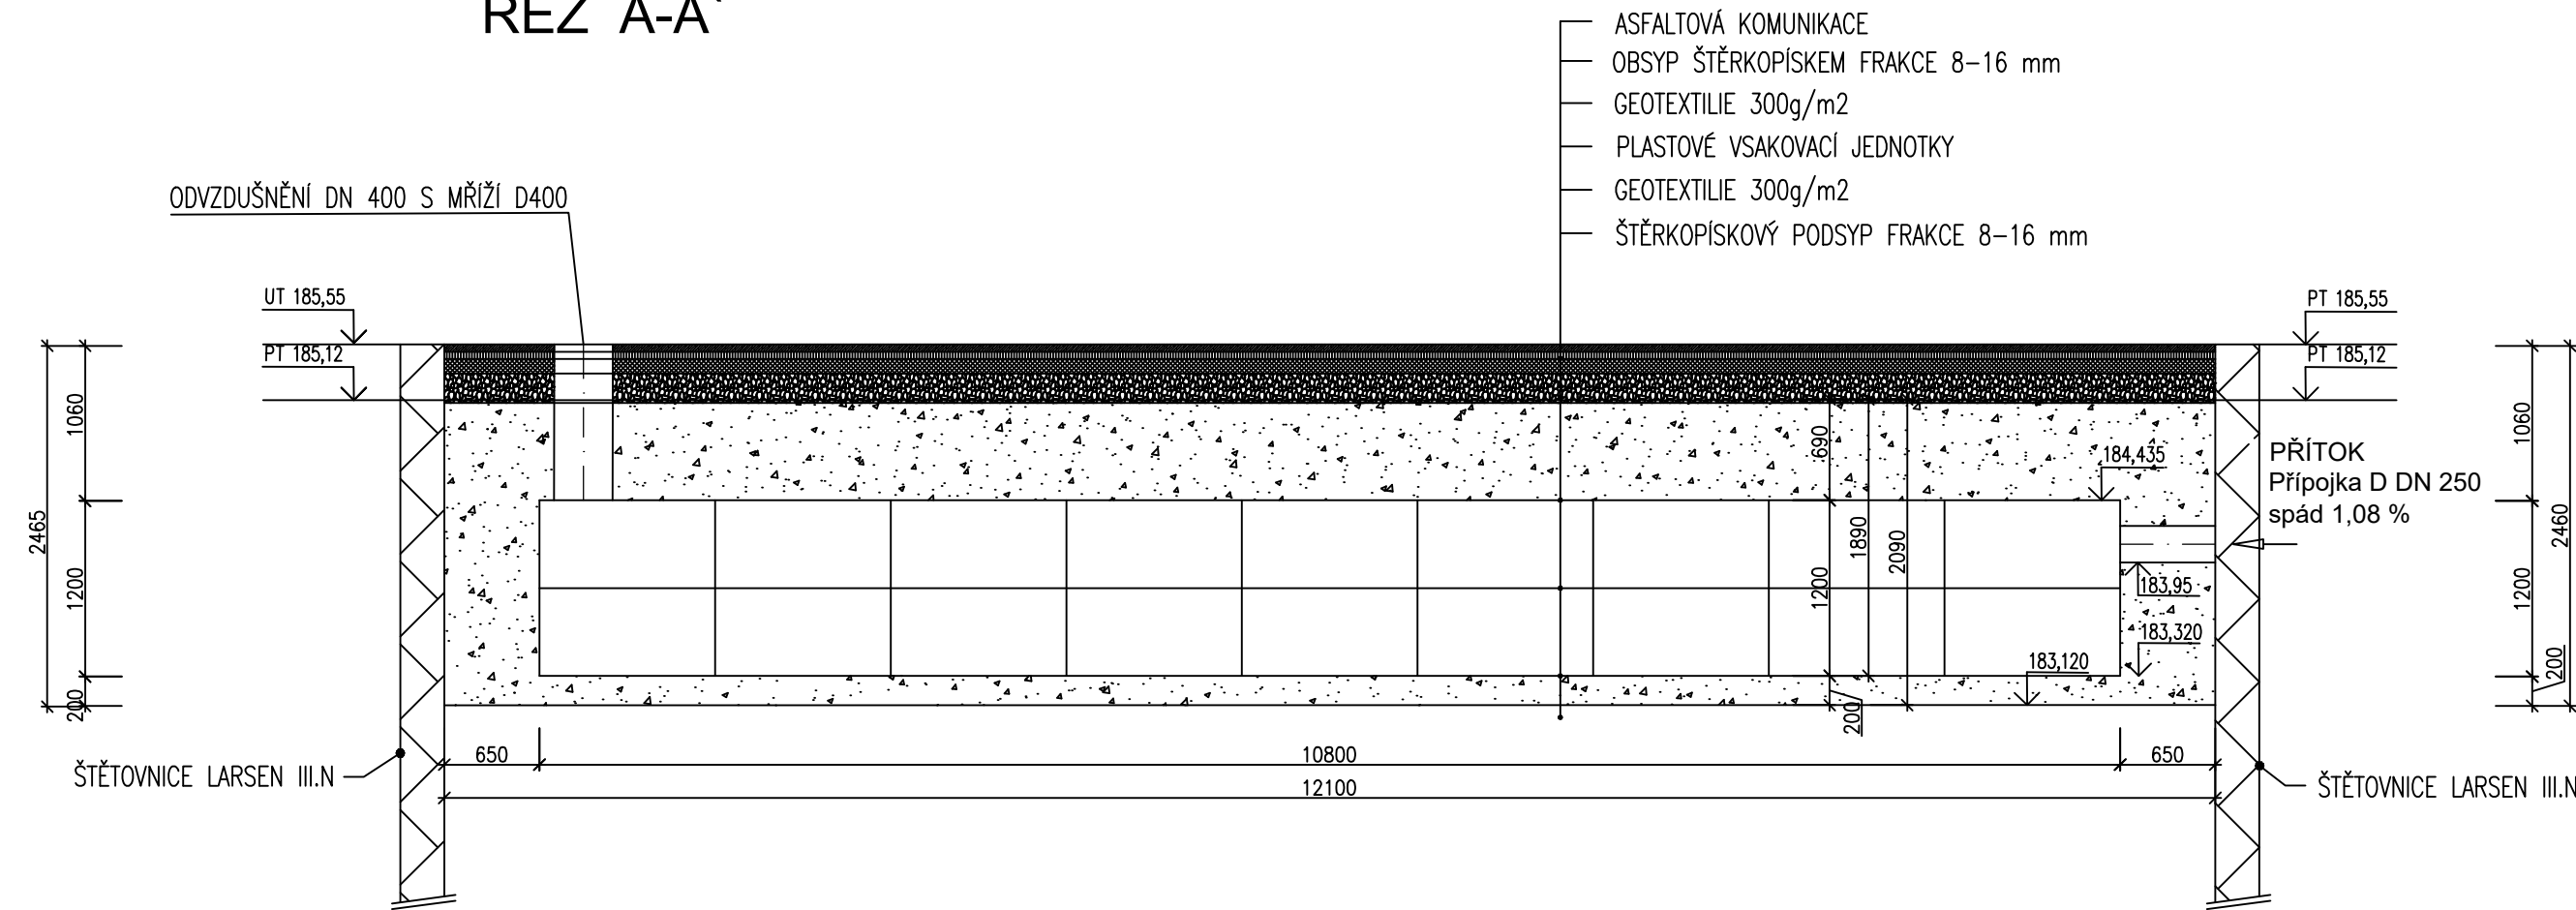

1	2	3	4	5	6	7	8	9	10	11	12	13	14	15	16	17	18	19	20
---	---	---	---	---	---	---	---	---	----	----	----	----	----	----	----	----	----	----	----

KATASTRÁLNÍ ÚZEMÍ: Veselí - Předměstí

Parc.č.: 4723/18, 4723/61, 4722/59, 4722/61

LOGO FIRMY

 OA a SOU
Veselí nad Moravou

ODSOUHLASENO INVESTOREM

Měšťanská 3992/109
695 01 Hodonín,
www.firmaplus.cz
tel: +420 518 120 022



ČÍSLO VÝKRESU.:	D.2.1.3.12
-----------------	-------------------