


SCHÉMA ULOŽENÍ KANALIZAČNÍHO POTRUBÍ Z TRUB HLADKÉHO PVC, PP

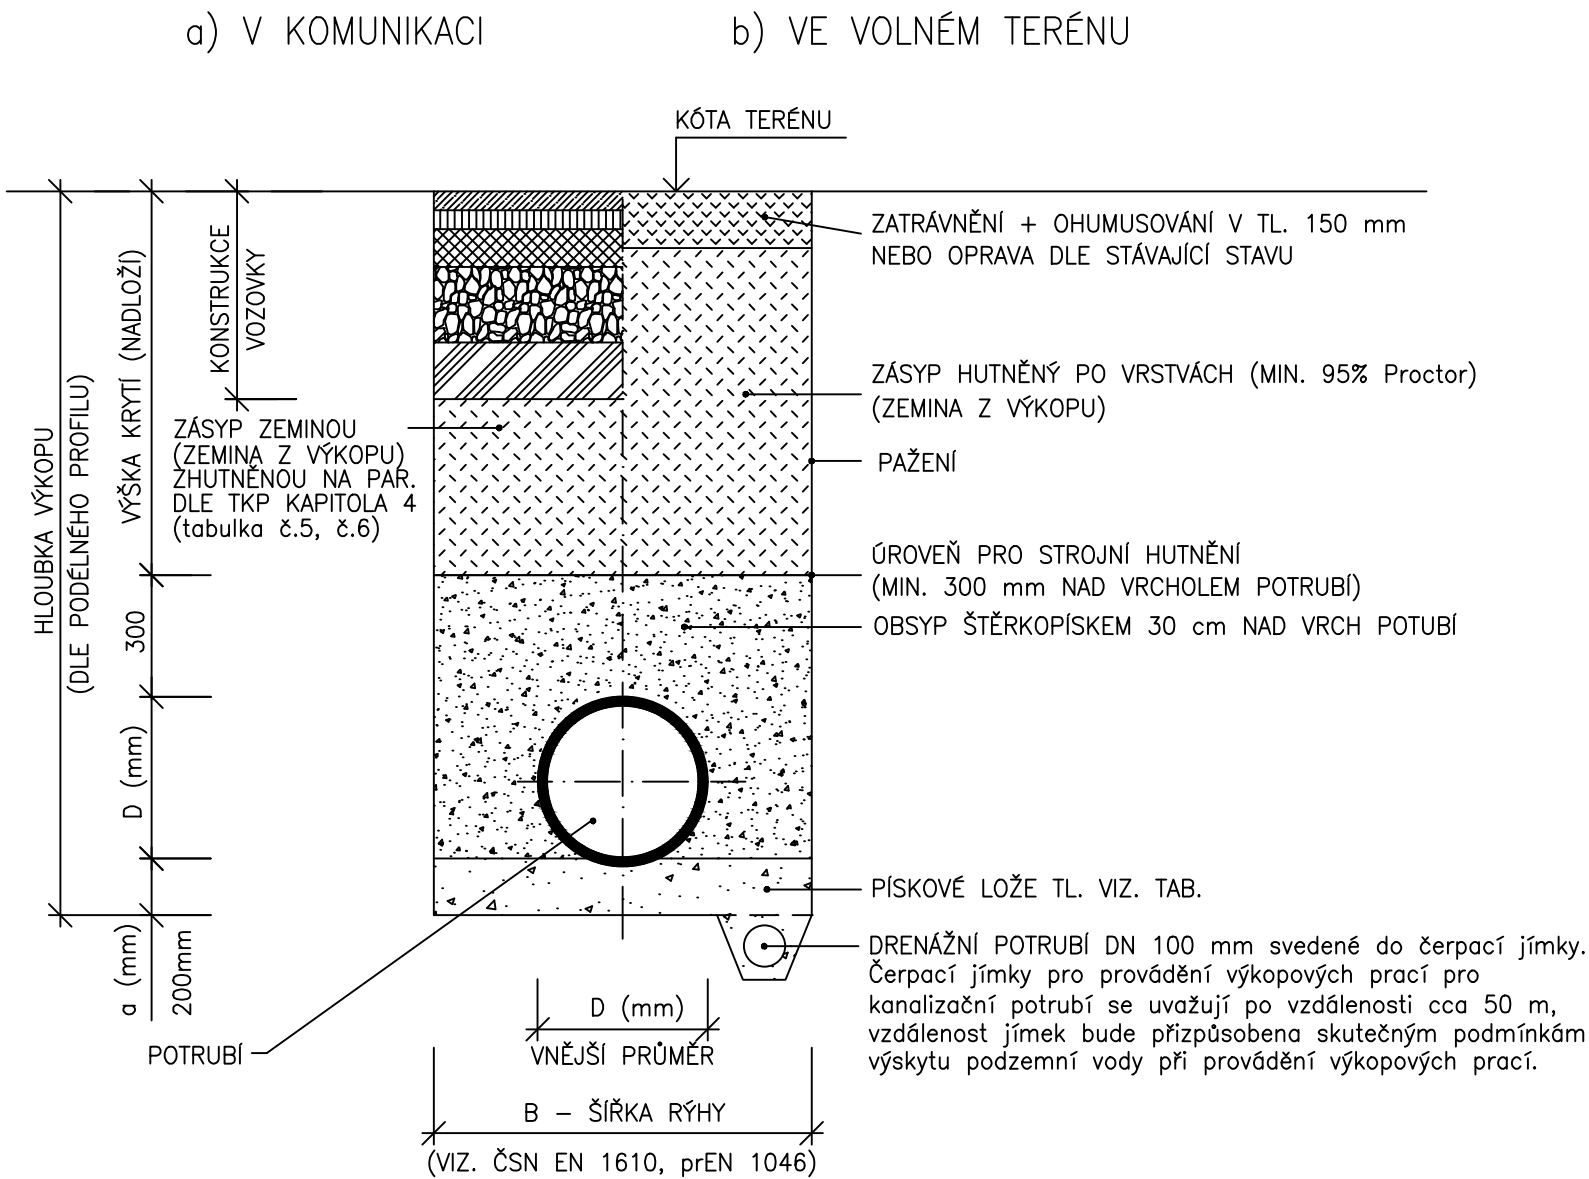


TABULKA ROZMĚRŮ ULOŽENÍ

POTRUBÍ DN (mm)	ŠÍŘKA B (mm)	LOŽE a (mm)
150	900	100
200	1000	100
250	1000	100
300	1000	100
400	1100	100
500	1200	100


DOKUMENTACE PRO ÚZEMNÍ ŘÍZENÍ, STAVEBNÍ POVOLENÍ A PROVÁDĚNÍ STAVBY																			
1	2	3	4	5	6	7	8	9	10	11	12	13	14	15	16	17	18	19	20
MÍSTO STAVBY: Kollárova 1669, 698 01 Veselí nad Moravou										KATASTRÁLNÍ ÚZEMÍ: Veselí - Předměstí									
Parc.č.: 4723/18, 4723/61, 4722/59, 4722/61																			

ZADAVATEL A INVESTOR PROJEKTU	LOGO FIRMY	ODSOUHLASENO INVESTOREM
Obchodní akademie a Střední odborné učiliště Veselí nad Moravou		

			GENERÁLNÍ PROJEKTANT	
COPYRIGHT: TENTO VÝKRES JE AUTOROVÝM DUŠEVNÍM VLASTNICTVÍM A NESMÍ BÝT BEZ JEHO SOVOLENÍ KOPÍROVÁN NEBO ZPŘÍSTUPNĚN TŘETÍM OSOBÁM (ODVOLÁVÁME SE NA ZÁKON O AUTORSKÉM PRÁVU A PRÁVECH SOUVISEJÍCÍCH S AUTORSKÝM PRÁVEM).				
AUTOR PROJEKTU: STAVEBNÍ FIRMA PLUS s.r.o., oddělení projekce				
VYPRACOVAL:		KONTROLOVAL:	HL.INŽ.PROJEKTU	
Ing. Jan Ševčík		Jiří Šetina, DiS.	Ing. Marek Hasoň	
NÁZEV PROJEKTU:				
Rekonstrukce učeben a výstavba nové haly pro OV				



Měšťanská 3992/109
695 01 Hodonín,
www.firmaplus.cz
tel: +420 518 120 022

PROJEKTANT SPECIALISTA: STAVEBNÍ FIRMA PLUS s.r.o.		LOGO FIRMY	AUTORIZAČNÍ RAZÍTKO	
Měšťanská 3992/109 695 01 Hodonín, www.firmaplus.cz tel: +420 518 120 022				
VYPRACOVAL:	KONTROLOVAL:	ZODPOVĚDNÝ PROJEKTANT:		
Ing. Jan Ševčík	Jiří Šetina, DiS.	Ing. Marek Hasoň		
PROFESE: D. DOKUMENTACE OBJEKTŮ TECHNICKÝCH A TECHNOLOGICKÝCH ZAŘÍZENÍ				
NÁZEV STAVEBNÍHO OBJEKTU: SO 04 - Přípojka splaškové kanalizace			DATUM: 12/2021	MĚŘÍTKO: 1:20
OBSAH VÝKRESU:			Č.ZAK.:	17-20-010
Schéma uložení kanalizačního potrubí			ČÍSLO VÝKRESU.:	D.2.1.4.13