Výkres vytvořil program pp_vod (c)AutoPEN Liberec, tel:481120160, autopen@volny.cz

KATASTRY Veselí ? Předměstí

DRUH POVRCHU Zpevněná plocha – kamená dlažba | Komunikace – dlaž | Zpevněná plocha – zámková dlažba

VZDÁL. OBJEKTŮ A VRCHOL. BODŮ 86.84

OZNAČENÍ VRCHOLOVÝCH BODŮ

MĚŘÍTKA 1:200/100

LEGENDA TYPŮ ČAR
PŮVODNÍ TERÉN
UPRAVENÝ TERÉN

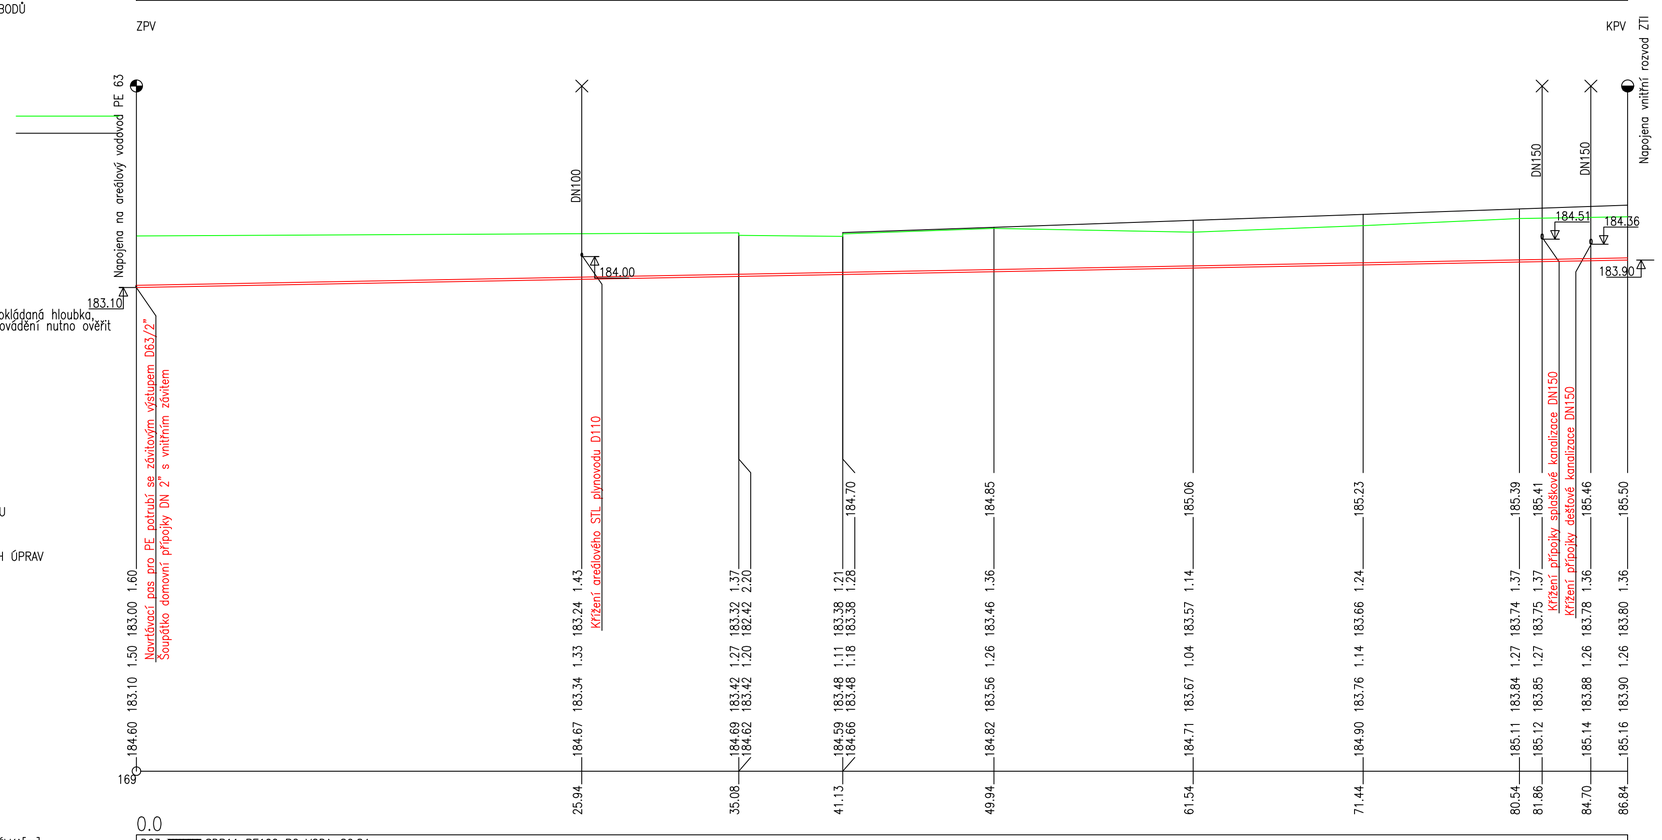

KÓTA UPRAVENÉHO TERÉNU	184.60			184.67			184.69	184.62		184.59	184.66		184.82			184.71			184.90			185.11			185.12			185.14			185.16	
KÓTA HRUBÝCH TERÉNNÍCH ÚPRAV																																
HLOUBKA VÝKOPU		1.60			1.43			1.37			1.21			1.36			1.24			1.37			1.37			1.36			1.36	
KÓTA VÝKOPU		183.00			183.24			183.32			183.38			183.46			183.66			183.74			183.75			183.78			183.80	
HLOUBKA DNA POTRUBÍ		1.50			1.33			1.27			1.11			1.26			1.14			1.27			1.27			1.26			1.26	
KÓTA DNA POTRUBÍ		183.10			183.34			183.42			183.48			183.56			183.76			183.84			183.85			183.88			183.90	
KÓTA PŮVODNÍHO TERÉNU								184.62			184.66																				
SROVNÁVACÍ ROVINA	169																														
			25.94			35.08			41.13			49.94			61.54			71.44			80.54			81.86			84.70			86.84	

STANIČENÍ [km/m] 0.0

DN(PN)[mm]–MATERIÁL–DÉLKA[m] D63– SDR11 PE100 RC VODA–86.84

SKLON[?]–DÉLKA[m] 9.2–86.84

PRŮTOK[l/s]–RYCHLOST[m/s] 2.0–0.64

DOKUMENTACE PRO ÚZEMNÍ ŘÍZENÍ, STAVEBNÍ POVOLENÍ A PROVÁDĚNÍ STAVBY

1	2	3	4	5	6	7	8	9	10	11	12	13	14	15	16	17	18	19	20

MÍSTO STAVBY: Kollárova 1669, 698 01 Veselí nad Moravou | KATASTRÁLNÍ ÚZEMÍ: Veselí - Předměstí

Parc.č.: 4723/18, 4723/61, 4722/59, 4722/61

ZADAVATEL A INVESTOR PROJEKTU

Obchodní akademie a Střední odborné učiliště Veselí nad Moravou

LOGO FIRMY: OA a SOU Veselí nad Moravou

ODSOUHLASENO INVESTOREM

COPYRIGHT:
TENTO VÝKRES JE AUTOROVÝM DUŠEVNÍM VLASTNICTVÍM A NESMÍ BÝT BEZ JEHO SVOLENÍ KOPÍROVÁN NEBO ZPŘÍSTUPNĚN TŘETÍM OSOBÁM (ODVOLÁVÁME SE NA ZÁKON O AUTORSKÉM PRÁVU A PRÁVECH SOUVISEJÍCÍCH S AUTORSKÝM PRÁVEM).

GENERÁLNÍ PROJEKTANT

AUTOR PROJEKTU: **STAVEBNÍ FIRMA PLUS s.r.o., oddělení projekce**

VYPRACOVAL:	KONTROLOVAL:	HL.INŽ.PROJEKTU
Ing. Jan Ševčík	Jiří Šetina, DiS.	Ing. Marek Hasoň

NÁZEV PROJEKTU:

Rekonstrukce učeben a výstavba nové haly pro OV

Měšťanská 3992/109
695 01 Hodonín,
www.firmaplus.cz
tel: +420 518 120 022

PROJEKTANT SPECIALISTA: STAVEBNÍ FIRMA PLUS s.r.o.

Měšťanská 3992/109
695 01 Hodonín,
www.firmaplus.cz
tel: +420 518 120 022

LOGO FIRMY

AUTORIZAČNÍ RAZÍTKO

VYPRACOVAL:	KONTROLOVAL:	ZODPOVĚDNÝ PROJEKTANT:
Ing. Jan Ševčík	Jiří Šetina, DiS.	Ing. Marek Hasoň

PROFESE: D. DOKUMENTACE OBJEKTŮ TECHNICKÝCH A TECHNOLOGICKÝCH ZAŘÍZENÍ

NÁZEV STAVEBNÍHO OBJEKTU: SO 07 - Vnitroareálový rozvod vody

DATUM: 12/2021 | MĚŘÍTKO: 1:200/100

OBSAH VÝKRESU:

Podélný profil vnitroareálového rozvodu vody

Č.ZAK.: 17-20-010

ČÍSLO VÝKRESU.: **D.2.1.7.11**