

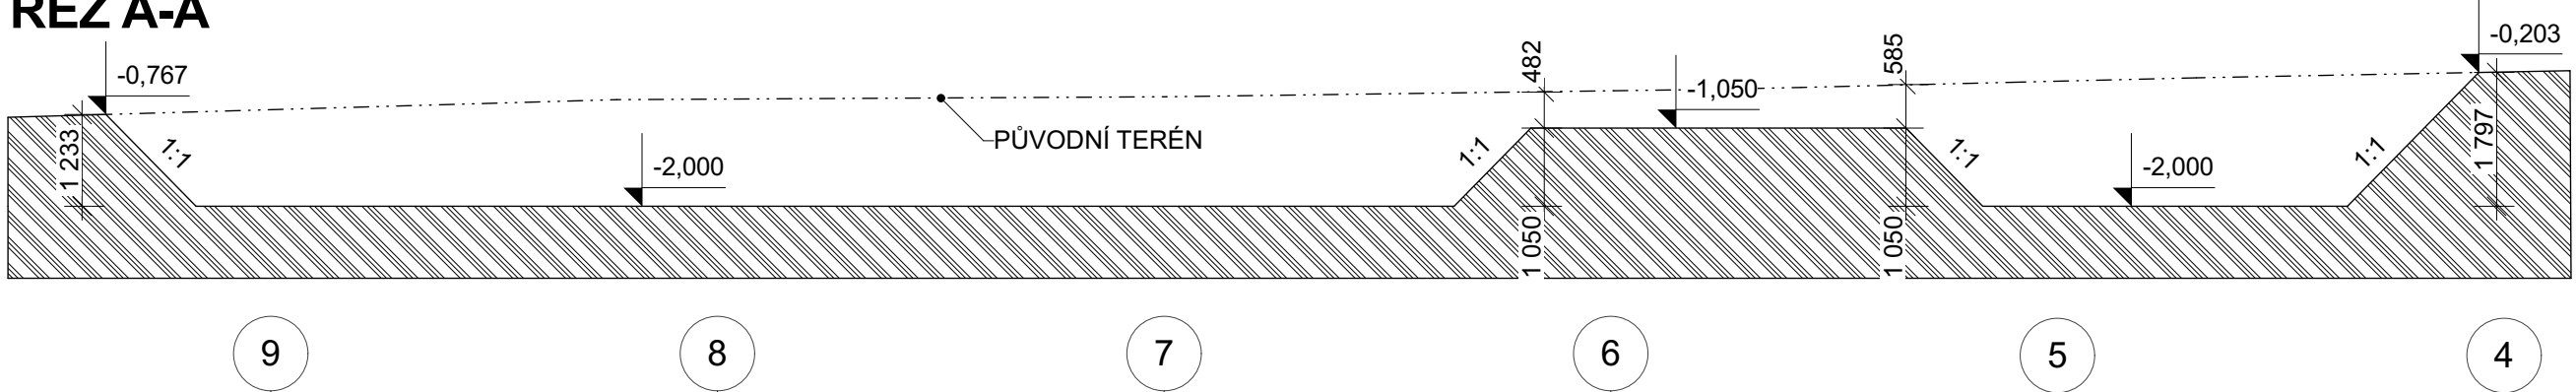



ŘEZ A-A

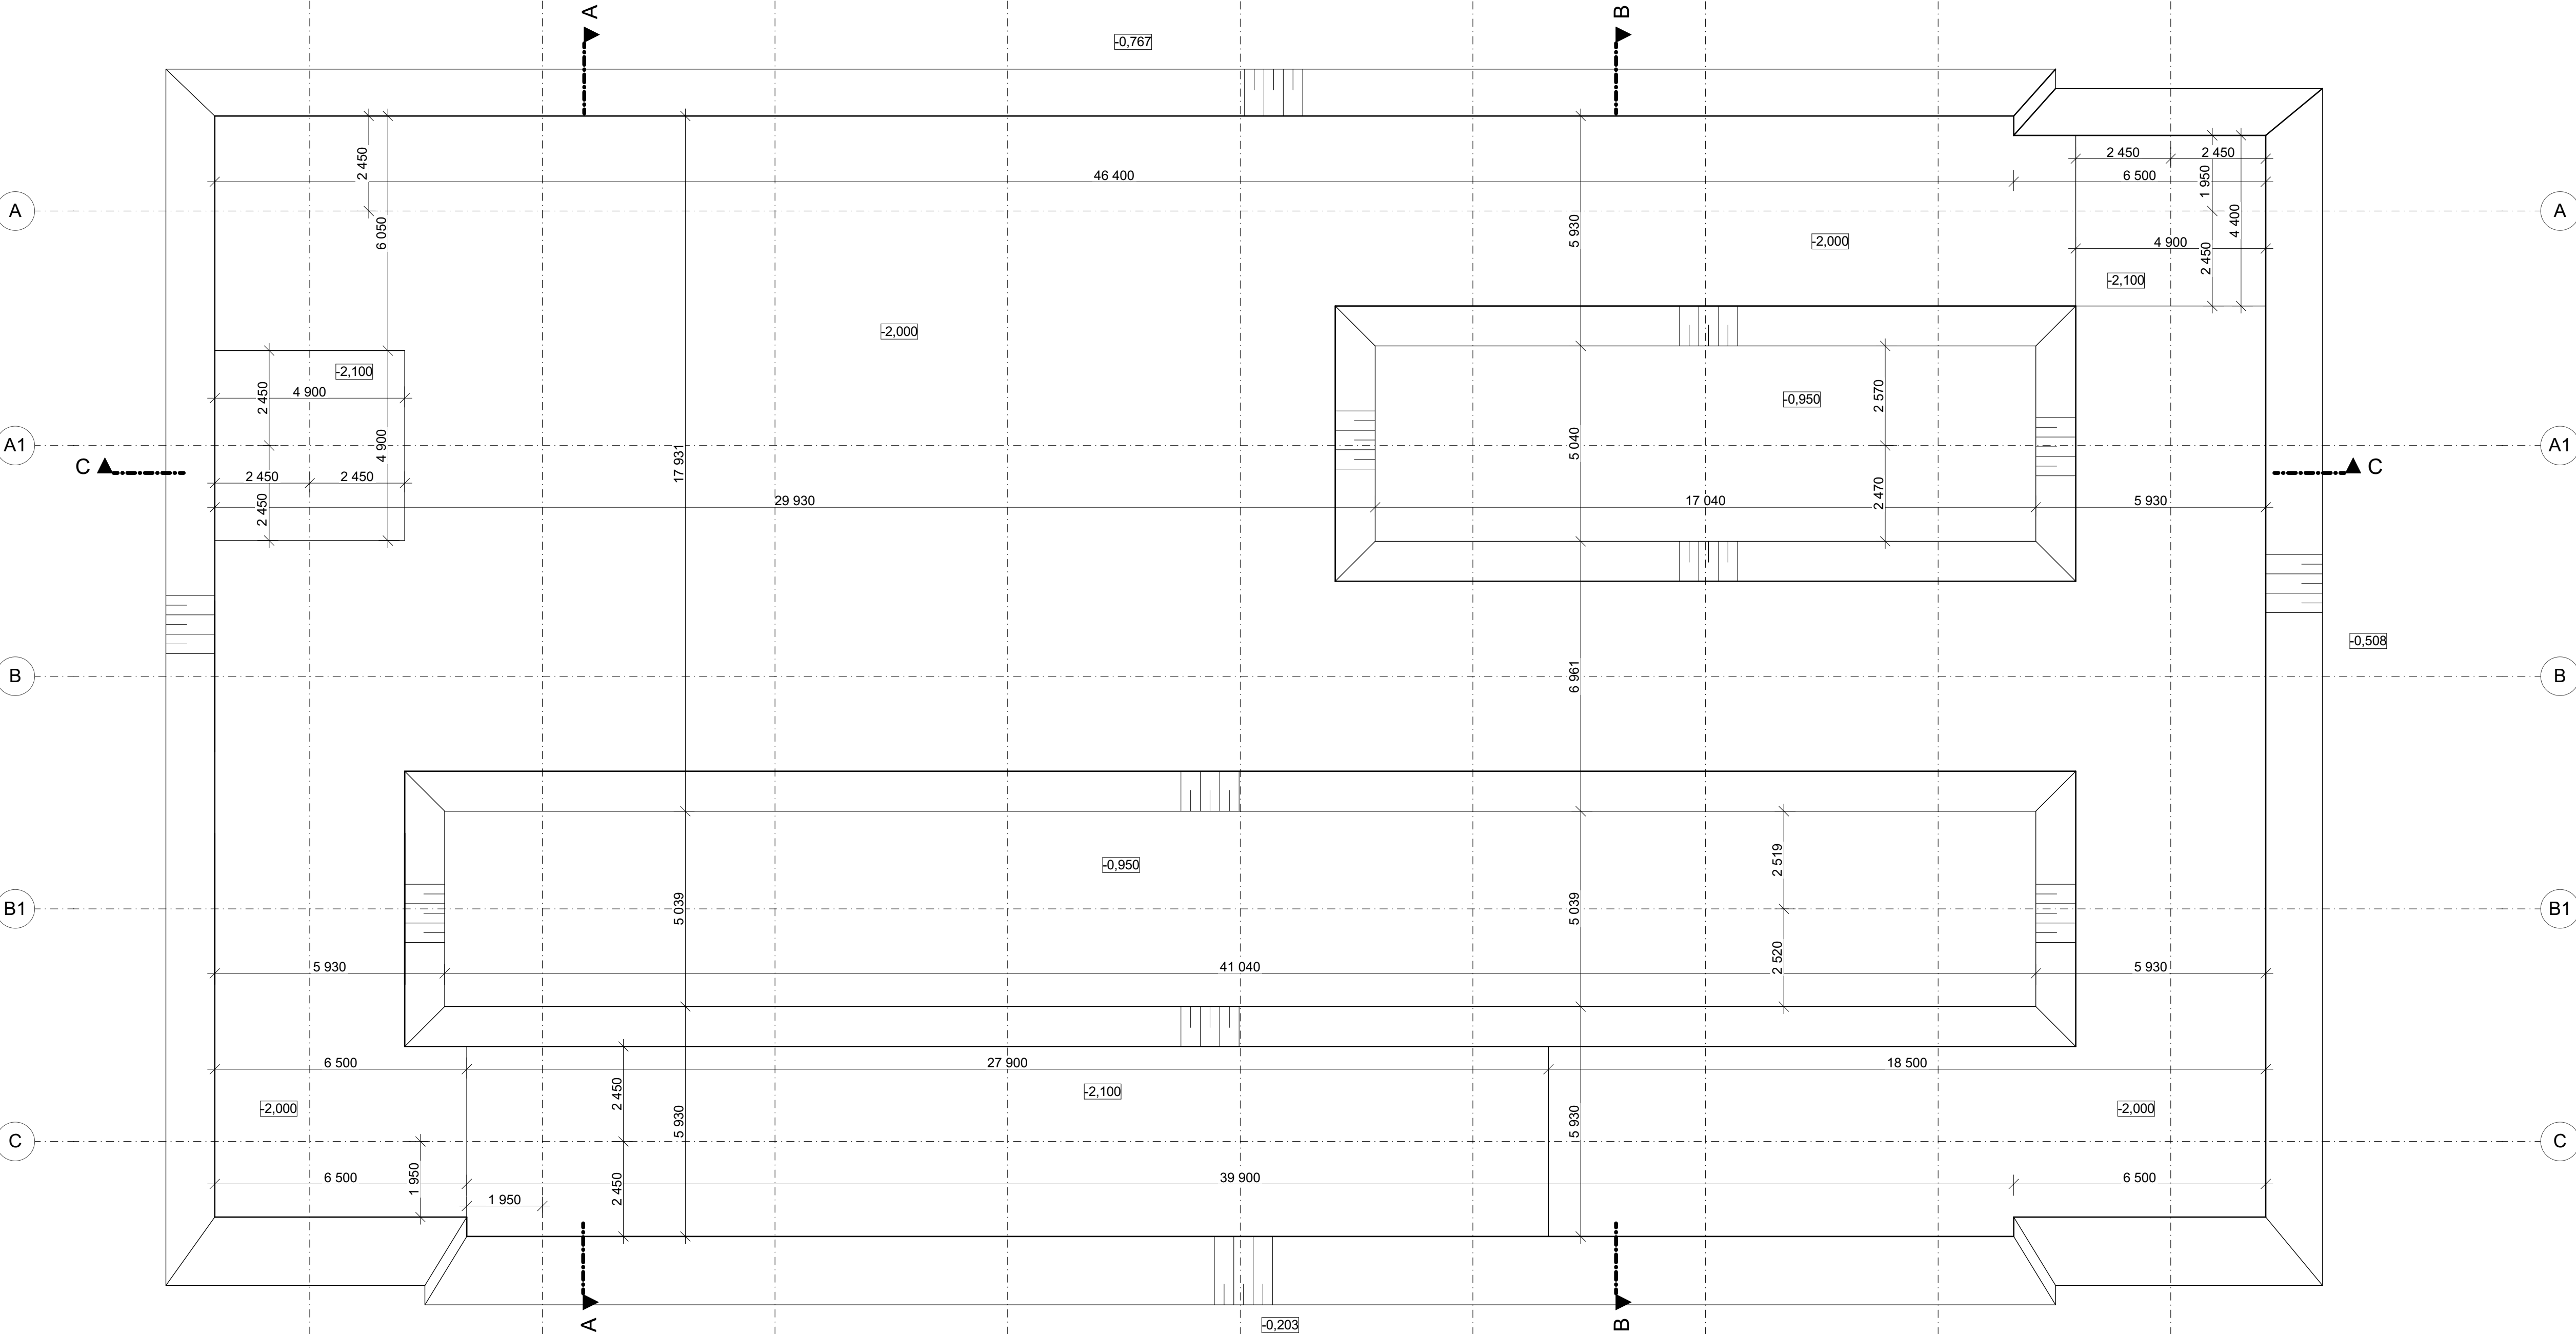

ŘEZ B-B

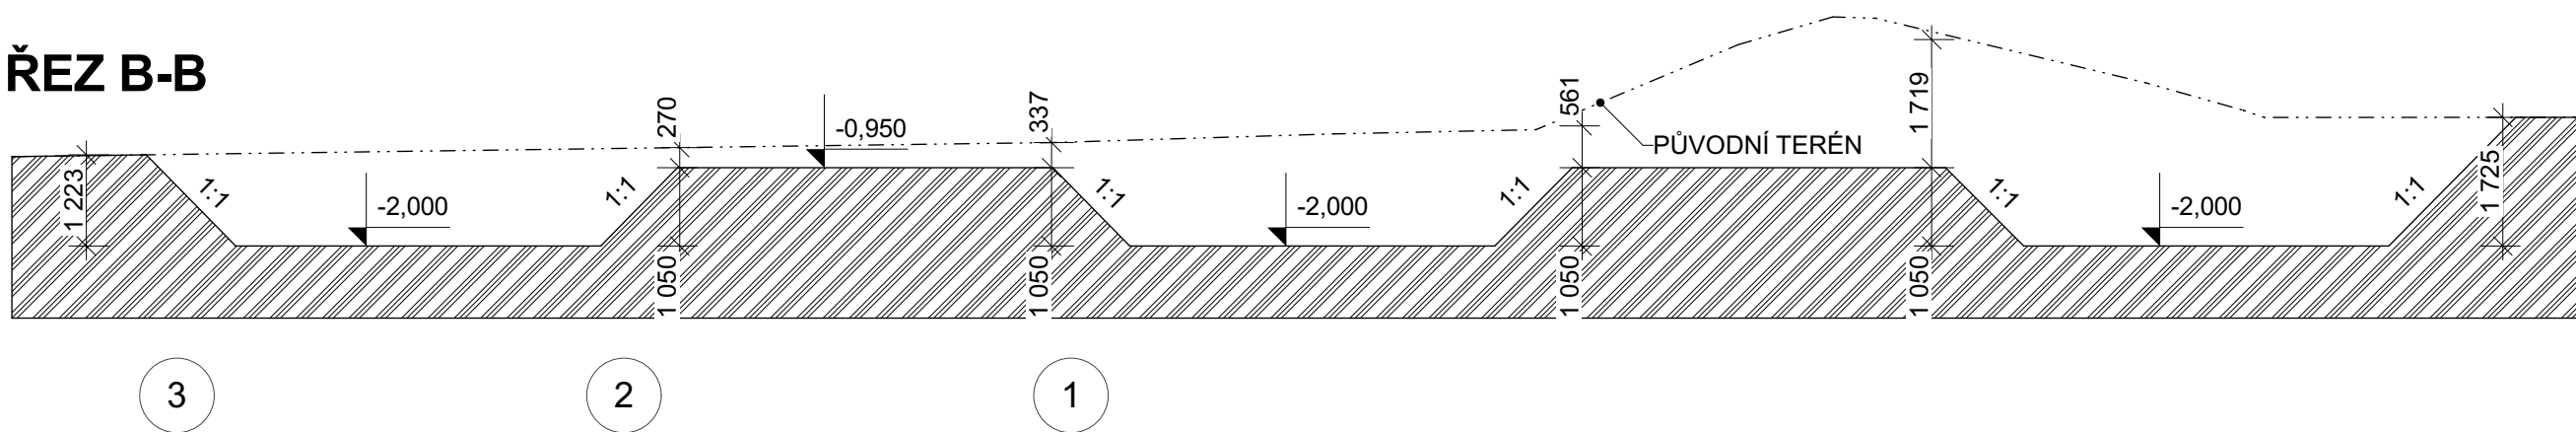


ŘEZ C-C

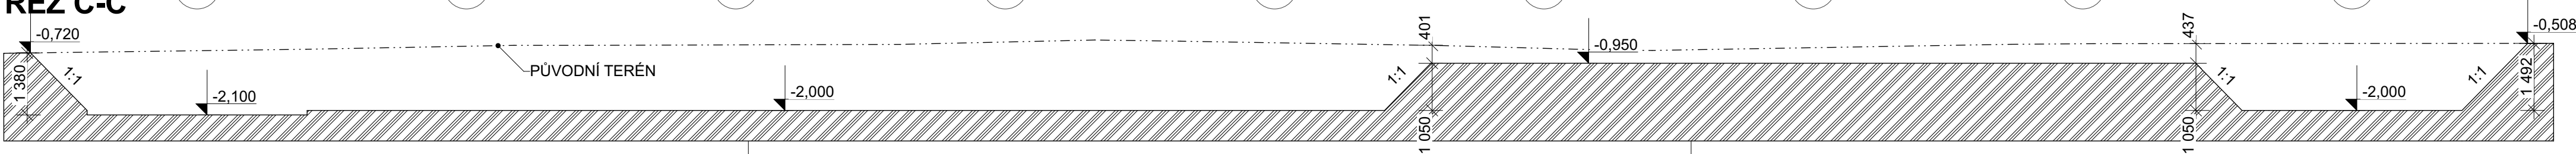

POZNÁMKY

- BĚHEM VÝSTAVBY DODRŽUJTE POKYNY UVEDENÉ V TECHNICKÉ ZPRÁVĚ A V POKYNECH VÝROBCŮ MATERIÁLŮ
- PRŮRAZY, NIKY APOD. KOORDINOVAT DLE DOKUMENTACE TECHNOLOGIE A ZTI
- ZÁKLADOVOU SPÁRU JE NUTNÉ CHRÁNIT PŘED DEŠŤOVÝMI VODAMI A VYSYCHÁNÍ
- PO REALIZACI VÝKOPŮ JE POTŘEBNÉ ZHOTOVIT KONTROLU ZÁKLADOVÉ SPÁRY S DŮRAZEM NA OVĚŘENÍ SHODY EXISTUJÍCÍHO STAVU ROVNORODOSTI PODLOŽÍ A PODKLADU IGP. PŘI ODCHYLKÁCH PROTI PŘEDPOKLADU JE NUTNÉ POSODUIT ZÁKLADY A NADIMENZOVAR JE NA KONKRÉTNÍ ZÁKLADOVÉ POMĚRY
- STAVEBNÍ OTVORY PRO OSAZENÍ PRVKŮ TECHNOLOGIE A ZTI KORIGOVAT S DODAVATELEM TECHNOLOGIE A DOKUMENTACÍ ZTI

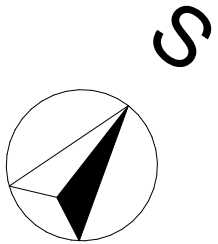


±0,000 = 185,60 m n.m.

DOKUMENTACE PRO ÚZEMNÍ ŘÍZENÍ, STAVEBNÍ POVOLENÍ A PROVÁDĚNÍ STAVBY

1	2	3	4	5	6	7	8	9	10	11	12	13	14	15	16	17	18	19	20
---	---	---	---	---	---	---	---	---	----	----	----	----	----	----	----	----	----	----	----

MÍSTO STAVBY: Kollárova 1669, 698 01 Veselí nad Moravou	KATASTRÁLNÍ ÚZEMÍ: Veselí - Předměstí
Parc.č.: 4723/18, 4723/61, 4722/59, 4722/61	

ZADAVATEL A INVESTOR PROJEKTU Obchodní akademie a Střední odborné učiliště Veselí nad Moravou	LOGO FIRMY OA a SOU Veselí nad Moravou	ODSOUHLASENO INVESTOREM
--	--	-------------------------

<p>COPYRIGHT: TENTO VÝKRES JE AUTORSKÝM DŮVĚRNÝM VLASTNICTVÍM A NESMÍ BÝT BEZ JEHO SOUHLASU KOPÍROVÁN NEBO ZPŘÍSTUPNĚN TŘETÍM OSOBAM (ODPOVÍDÁME SE NA ZÁKON O AUTORSKÉM PRÁVU A PRÁVECH SOUŘEŠEDKŮ A AUTORSKÝM PRÁVEM)</p>			<p>GENERÁLNÍ PROJEKTANT</p> 
<p>AUTOR PROJEKTU:   <b>STAVEBNÍ FIRMA PLUS s.r.o., oddělení projekce</b></p>			
<p>VYPRACOVAL:</p> <p>Ing. Patrik Smolinský</p>	<p>KONTROLOVAL:</p> <p>Jiří Šelina, DIS.</p>	<p>HL INŽ PROJEKTU</p> <p>Ing. Marek Hasoň</p>	
<p>NÁZEV PROJEKTU:</p> <p><b>Rekonstrukce učeben a výstavba nové haly pro OV</b></p>			<p>Městanská 3992/109 695 01 Hodonín, www.firmaplus.cz tel: +420 518 120 022</p>

PROJEKTANT SPECIALISTA: STAVEBNÍ FIRMA PLUS s.r.o. Městanská 3992/109 695 01 Hodonín, www.firmaplus.cz tel: +420 518 120 022		LOGO FIRMY 	AUTORIZAČNÍ RAZÍTKO
VYPRACOVAL: Ing. Patrik Smolinský	KONTROLOVAL: Jiří Šelina, DIS.	ZODPOVĚDNÝ PROJEKTANT: Ing. Marek Hasoň	
PROFESE: D. DOKUMENTACE OBJEKTŮ TECHNICKÝCH A TECHNOLOGICKÝCH ZAŘÍZENÍ			DATUM: 12/2021
NÁZEV STAVEBNÍHO OBJEKTU: OBJEKT B			MÉRITKO: 1:100
OBSAH VÝKRESU:			Č. ZAK.: 17-20-010
Půdorys výkopů			ČÍSLO VÝKRESU: D.1.1.1