



PODÉLNÉ ŘEZY A POHLEDY


POHLED NA OSU C

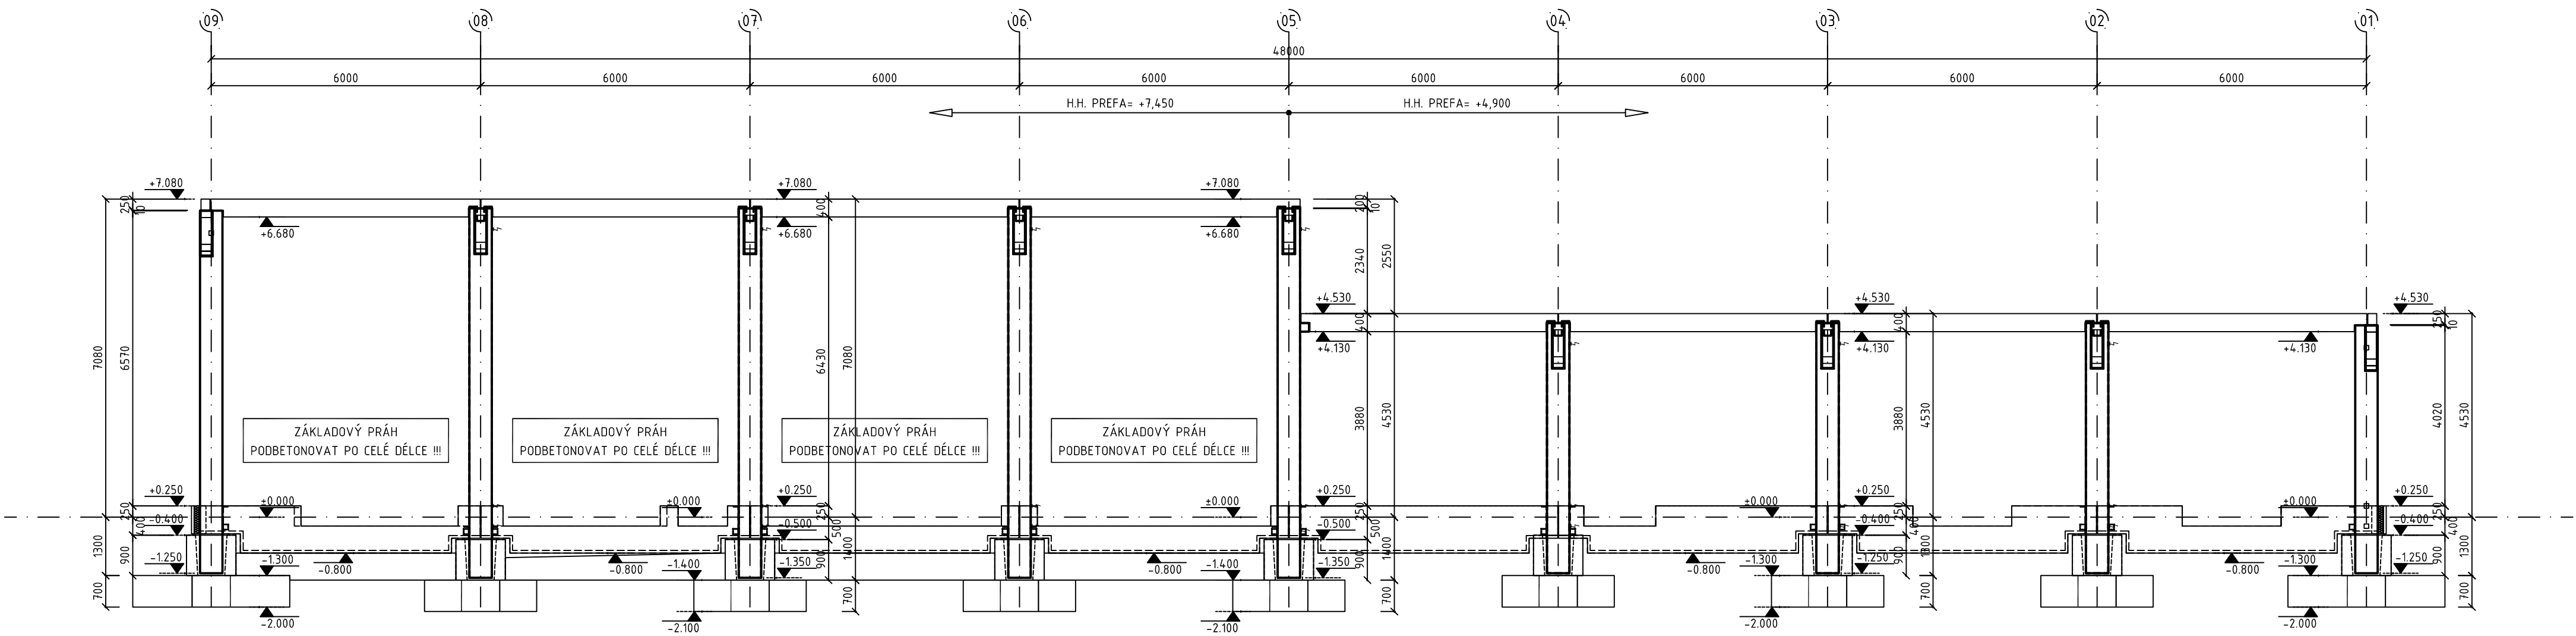

ŘEZ OSOU B

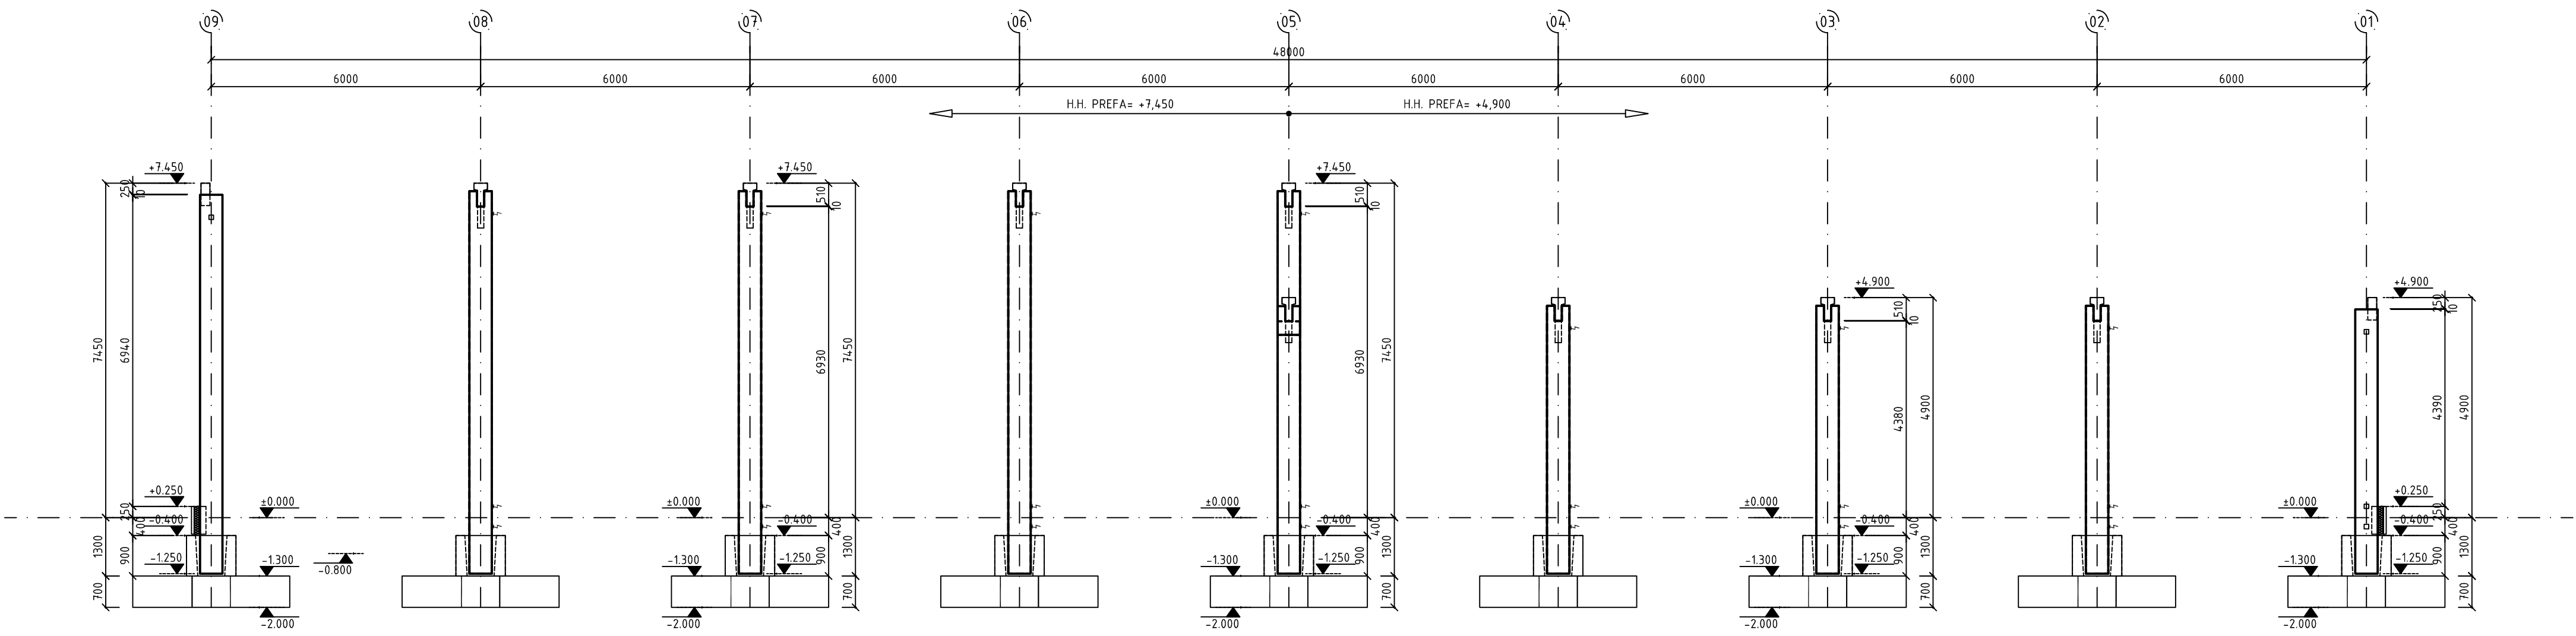

POHLED NA OSU A

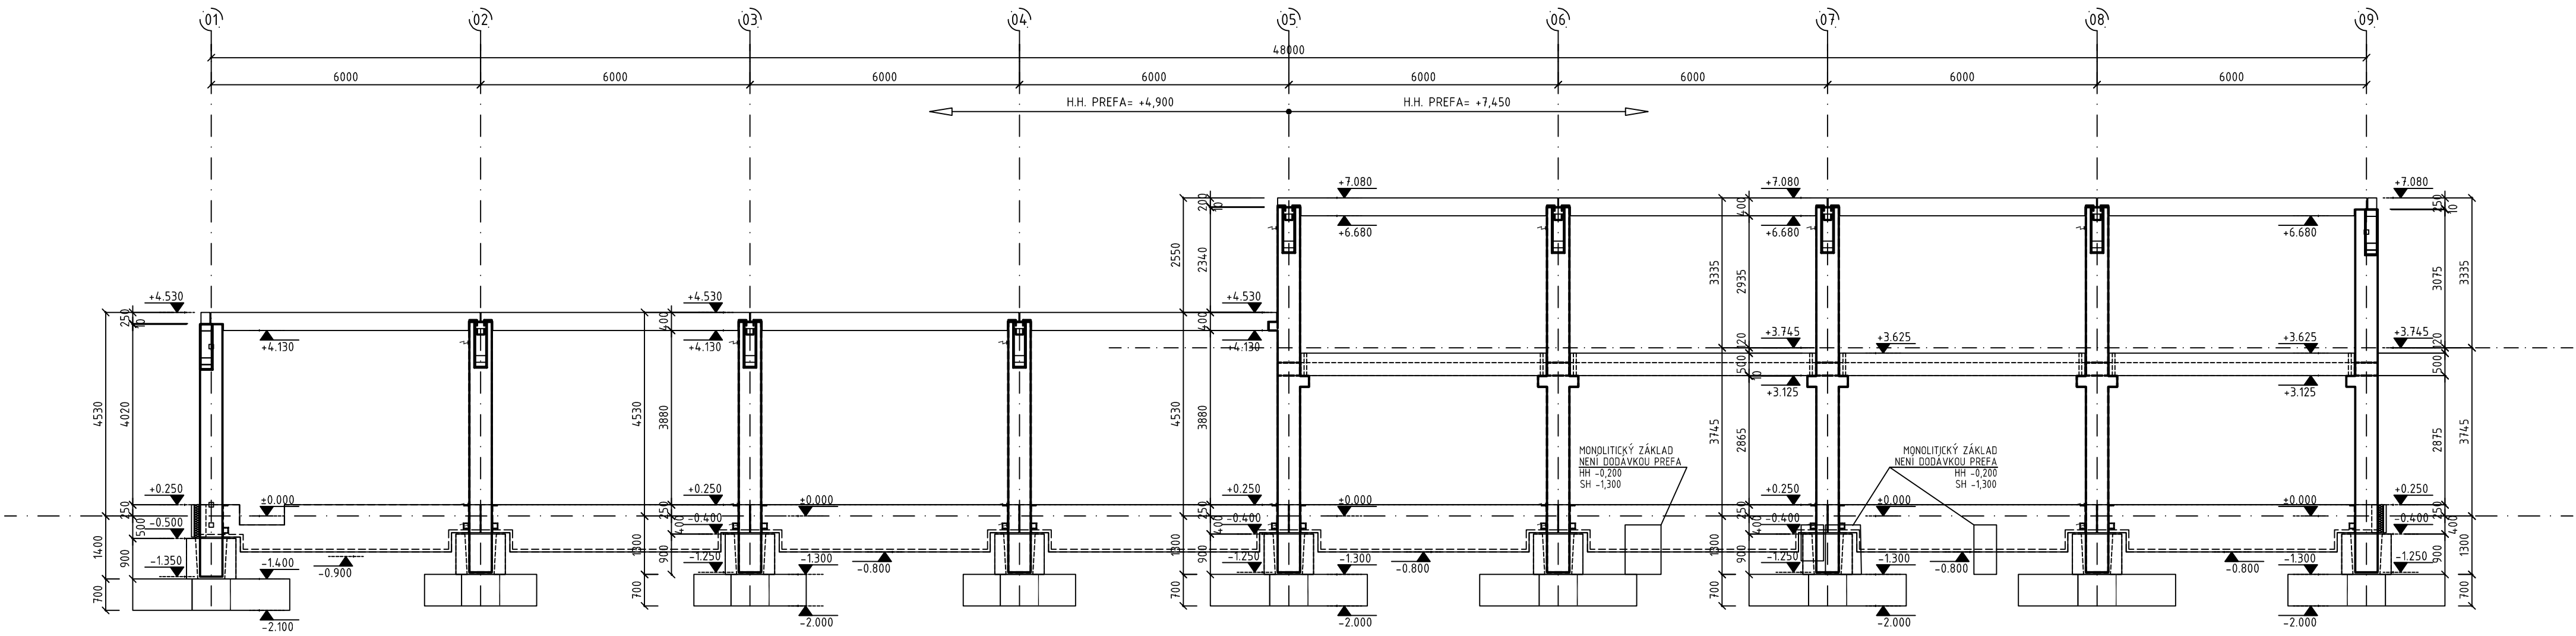

|  |                      |                      |                      |  |              |
|--|----------------------|----------------------|----------------------|--|--------------|
| Zodpovědný projektant  | Navrhl               | Vypracoval           | Kontroloval          | PROJEKTANT ČÁSTI PD  |              |
| Ing. Richard Baránek   | Ing. Richard Baránek | Ing. Richard Baránek | Ing. Richard Baránek | ING. RICHARD BARÁNEK<br>PROJEKTOVÁ ČINNOST VE VÝSTAVBĚ<br>Pod Svatojánekem 150<br>691 76<br>Sibotice<br>Tel. : 608 390 306<br>E-mail : richard.barenek@seznam.cz |              |
| Investor : OBCHODNÍ AKADEMIE A STŘEDNÍ ODBORNÉ UČILIŠTĚ VESELÍ NAD MORAVOU |                      |                      |                      | Formát   | Bx A4        |
| Místo stavby : Kollárova 1669, 698 01 Veselí nad Moravou                   |                      |                      |                      | Datum  | 12/2021      |
| Název stavby : REKONSTRUKCE UČEBEN A VÝSTAVBA NOVÉ HALY PRO OV             |                      |                      |                      | Stupeň   | DÚR + DSP    |
|  |                      |                      |                      | Čís. zakázky   | 22-0006      |
| Název výkresu : PODÉLNÉ ŘEZY A POHLEDY                                     |                      |                      |                      | Měřítko :  | Č. výkresu : |
|  |                      |                      |                      | 1:100  | 07           |