

0,000 = 190,30 m n.m

Obnova S – centra Hodonín, p. o.

na pozemcích p.č. st. 90/15, 2017/136, 1880/42, 9013, 9012,
1880/43, katastrální území Hodonín

Klient Jihomoravský kraj,
Žerotínovo náměstí 449/3, Veveří, 60200 Brno

Generální projektant

 Adam Rujbr Architects

Štolská 22, 612 00 Brno, tel.: 603 283 041

Hořešší nádraží 19, 150 00 Praha 5, tel.: 603 799 403

Zodpovědný projektant Ing. arch. Adam Rujbr
HIP Ing. Michal Surka

D.1.4.G Silnoproudá elektrotechnika a bleskovod

Projektant částí PD

SUBTECH, s.r.o.

Slovinská 29/693 612 00 Brno

IČ: 293 52 819

www.subtech.cz



Zodpovědný projektant Ing. Jan Novotný

Vypracoval Ing. Jan Novotný


Datum

1.9.2023


Dokumentace pro provádění stavby

Rozvaděč 01R7


D.1.4.G-117/00

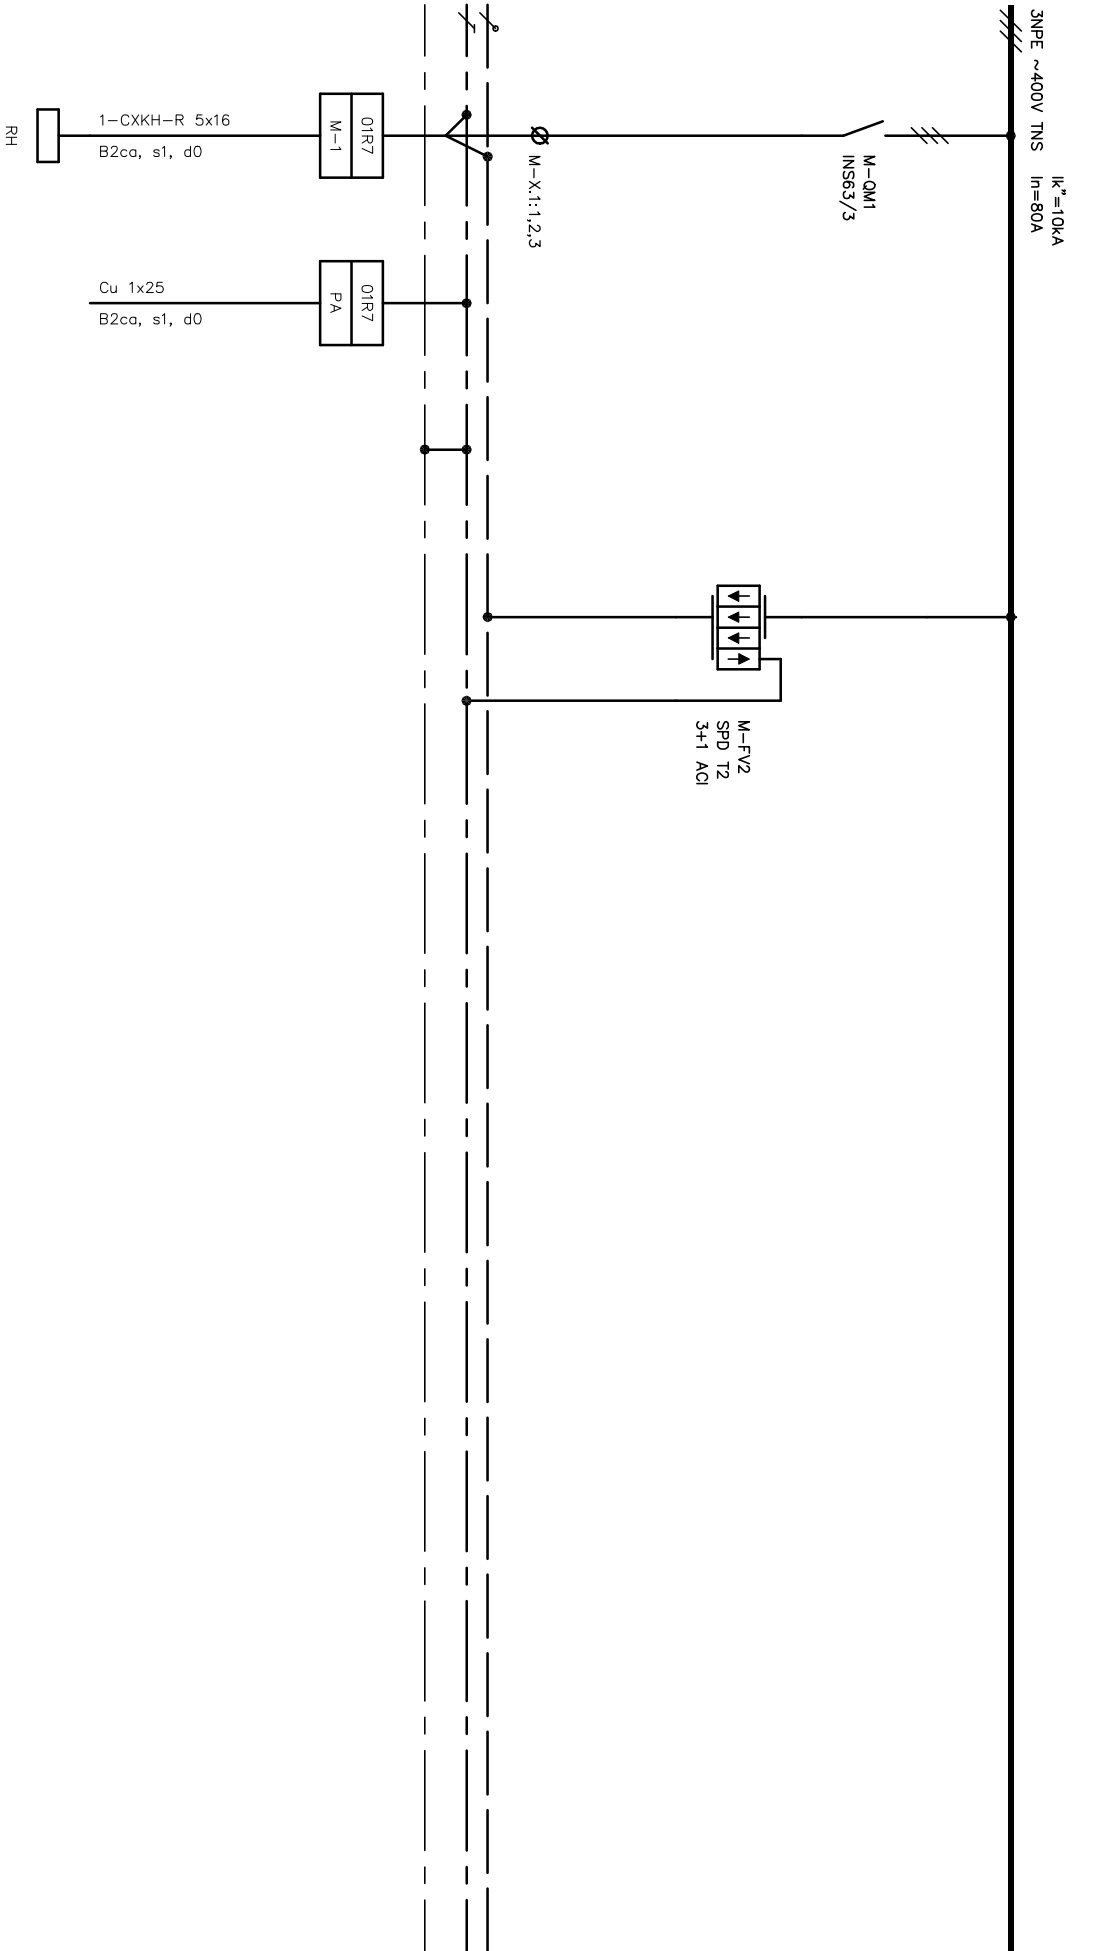


<div><div><div>Oddělení</div><div>Elektro</div></div><div><div><div><div>SUBTECH</div><div>Sovětská 28, 612 00 Brno</div><div>Česká republika</div><div>www.subtech.cz</div></div></div></div></div>	Zodpovědný projektant		Druh dokumentu	Status dokumentu	Vydáno	
	Ing. Jan Novotný					
	Výpracoval	Název, doplňující název		Číslo dokumentu	Změno	
	Ing. Jan Novotný	Obnova S-centra Hodonín, p.o.				
Kontroloval	SO 01, SO 02					
	Ing. Jan Novotný	Rozváděč 01R7			Datum vydání	List
					2023-09-01	1

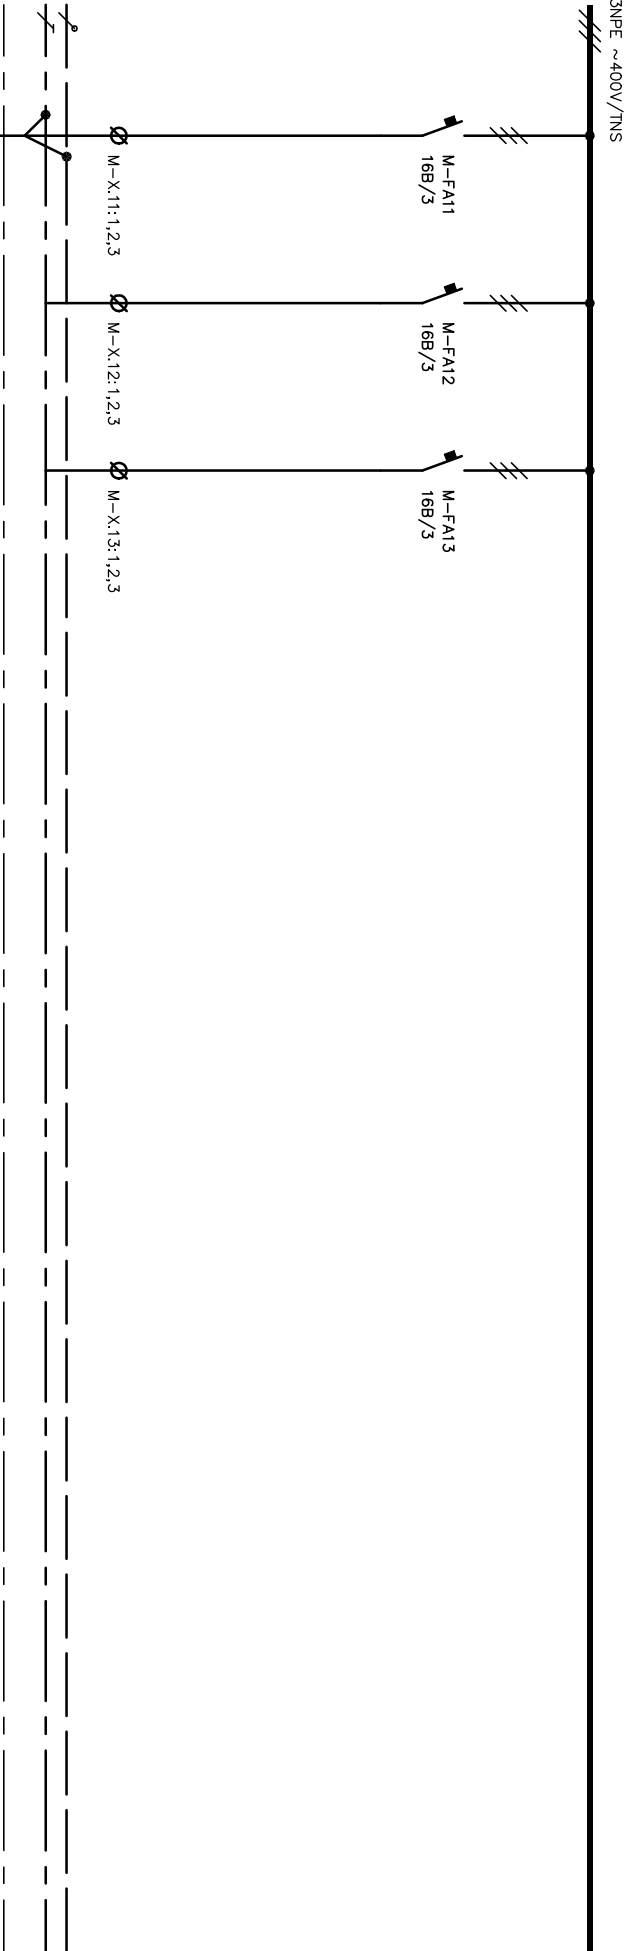



Oddělení Elektro	Zodpovědný projektant	Druh dokumentu		Status dokumentu	
	Ing. Jan Novotný	Výkres rozváděče		Vydáno	
	Vypracoval	Název, doplňující název		Číslo dokumentu	
S UBTECH Sovětská 28, 612 00 Brno Česká republika www.subtech.cz	Ing. Jan Novotný	Obnova S-centra Hodonín, p.o.		D.1.4-G-117	
	Kontroloval	SO 01, SO 02		Změno	
	Ing. Jan Novotný	Rozváděč 01R7		Datum vydání	
			2023-09-01		List
					2

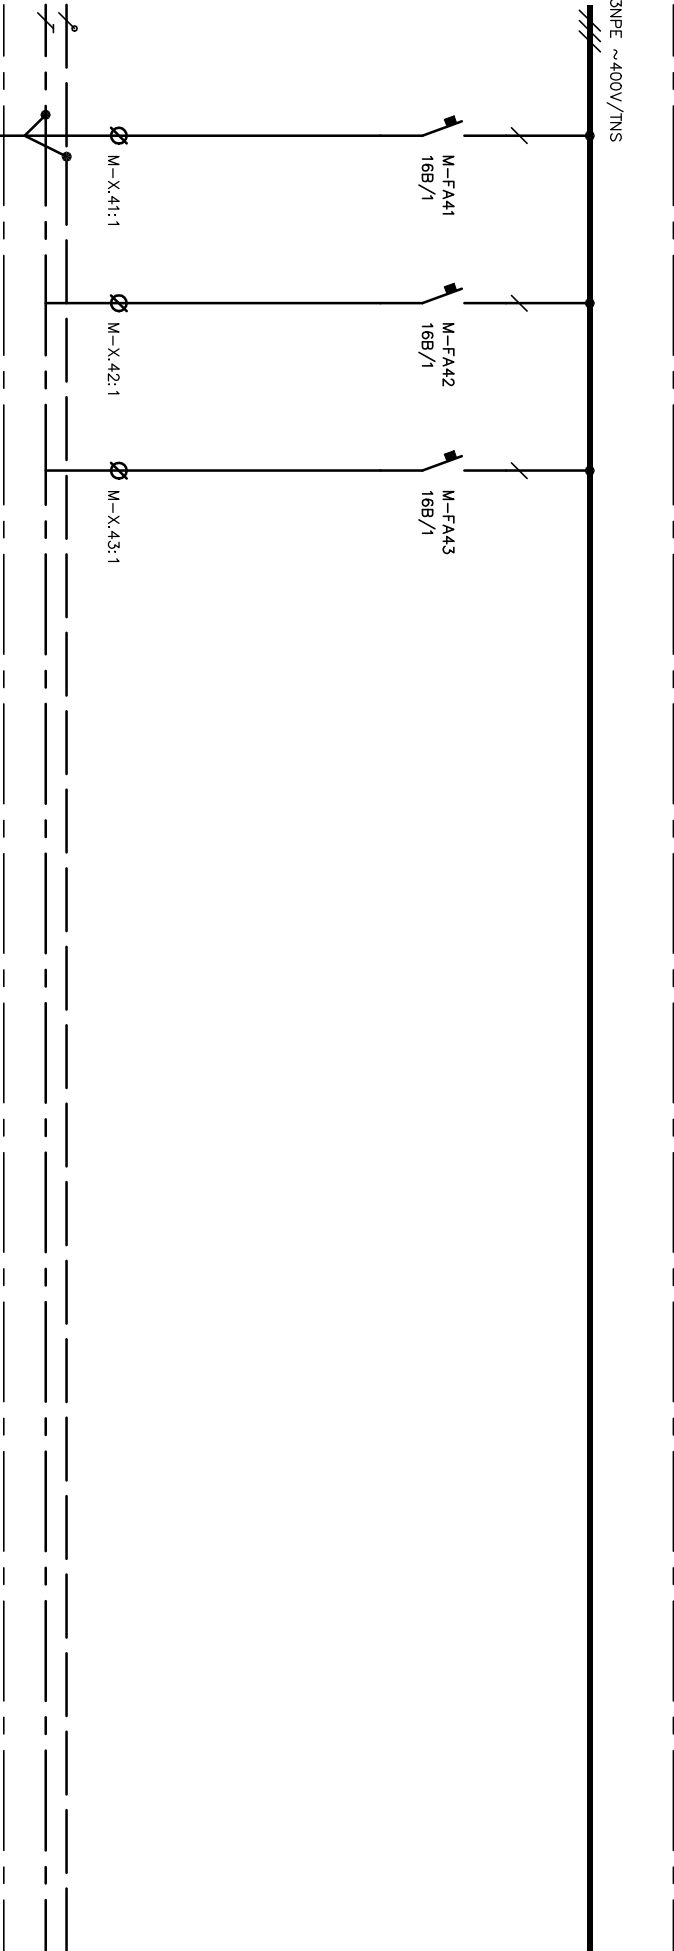

<div><div><div>Subtech</div><div>Sovětská 28, 612 00 Brno</div><div>Česká republika</div><div>www.subtech.cz</div></div></div>	Oddělení Elektro	Zodpovědný projektant Ing. Jan Novotný	Druh dokumentu Výkres rozváděče	Status dokumentu Vydáno		
	Vypracoval Ing. Jan Novotný	Název, doplňující název Obnova S-centra Hodonín, p.o. SO 01, SO 02 Rozváděč 01R7		Číslo dokumentu D.1.4-G-117	Datum vydání 2023-09-01	
	Kontroloval Ing. Jan Novotný					
				Změno		List 3

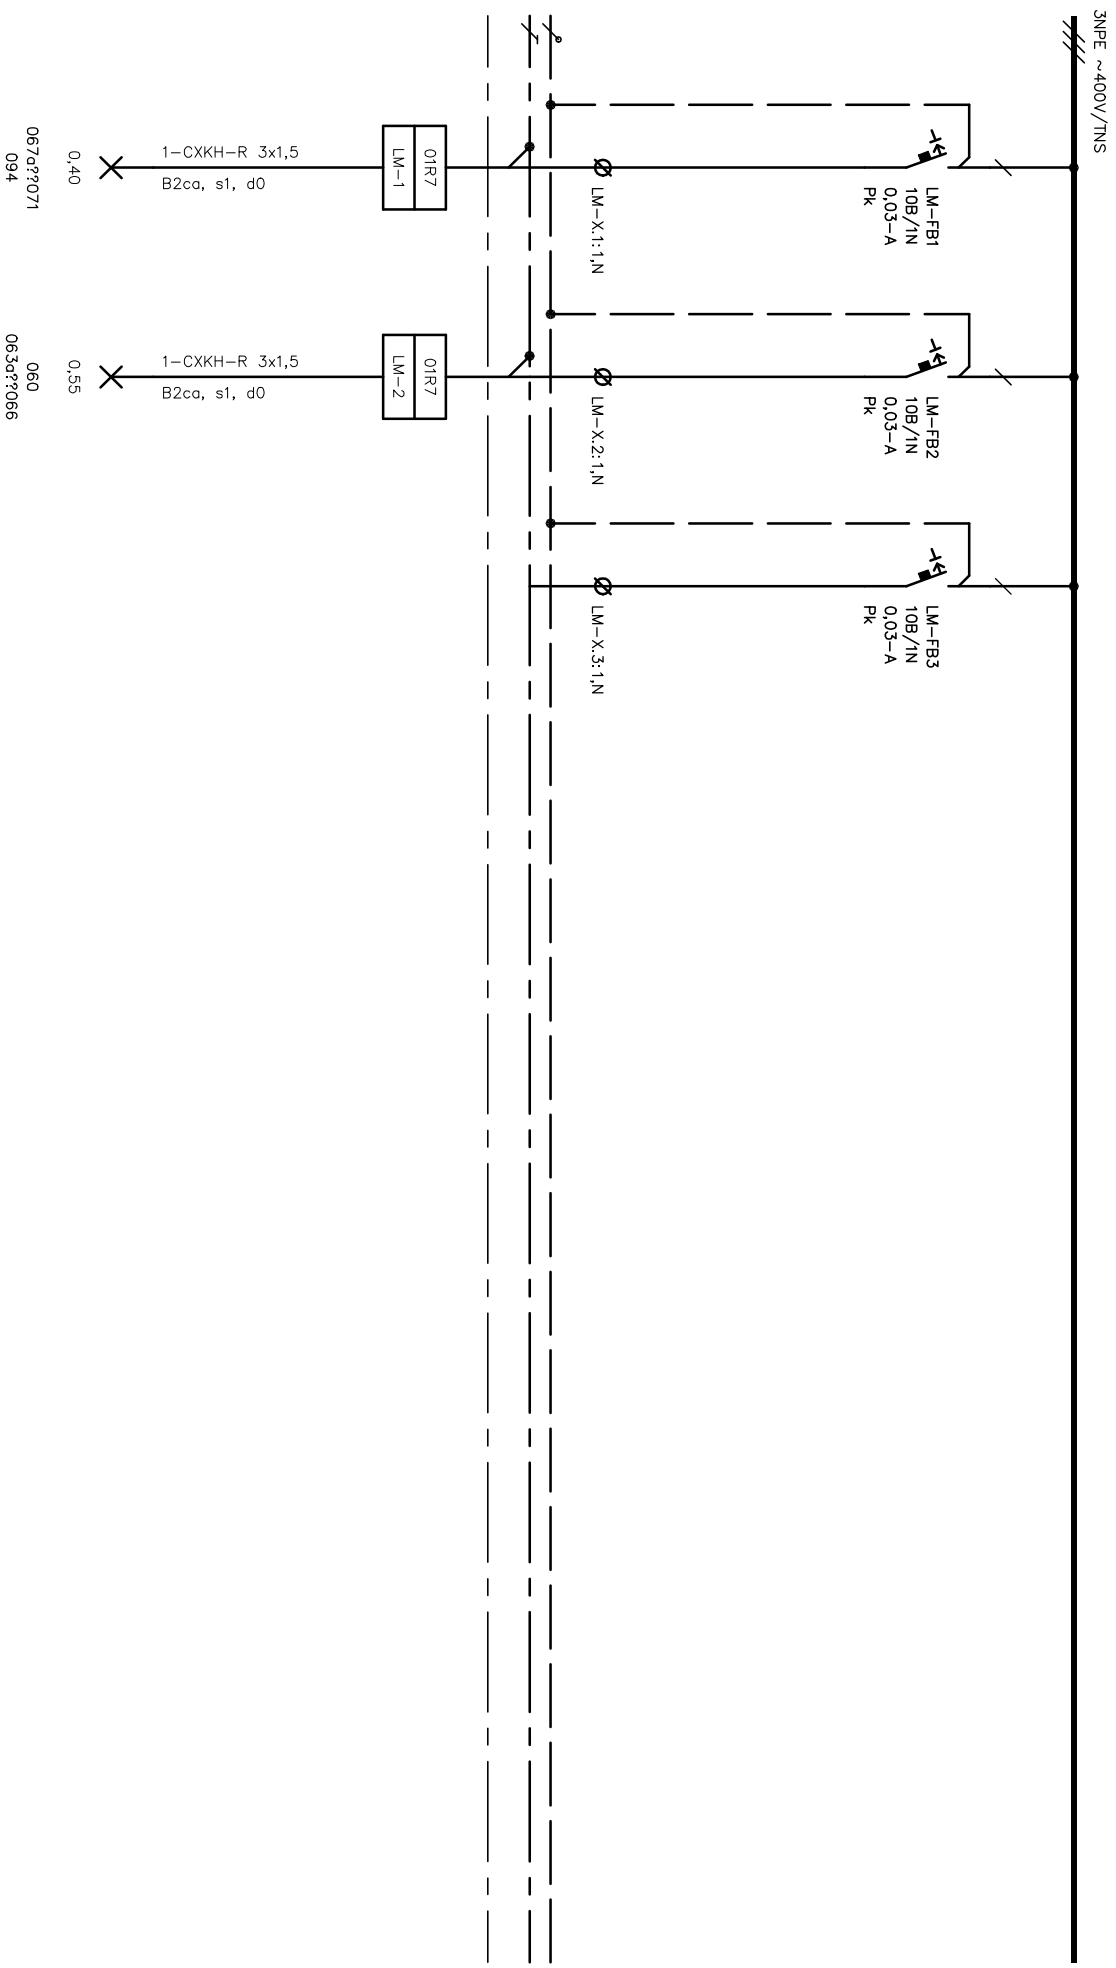

SUBTECH Štefánikova 28, 012 00 Bno Číslo registra www.subtech.cz	Odběratel Elektro	Zodpovědný projektant Ing. Jan Novotný	Druh dokumentu Výkres rozváděče	Status dokumentu Vydáno
	Výpracoval Ing. Jan Novotný	Název, doplňující název Ohnova S-centra Hodonín, p.o.	Číslo dokumentu D.1.4-G-117	
	Kontroloval Ing. Jan Novotný	SO 01, SO 02 Rozváděč 01R7	Změna Datum vydání 2023-09-01	4

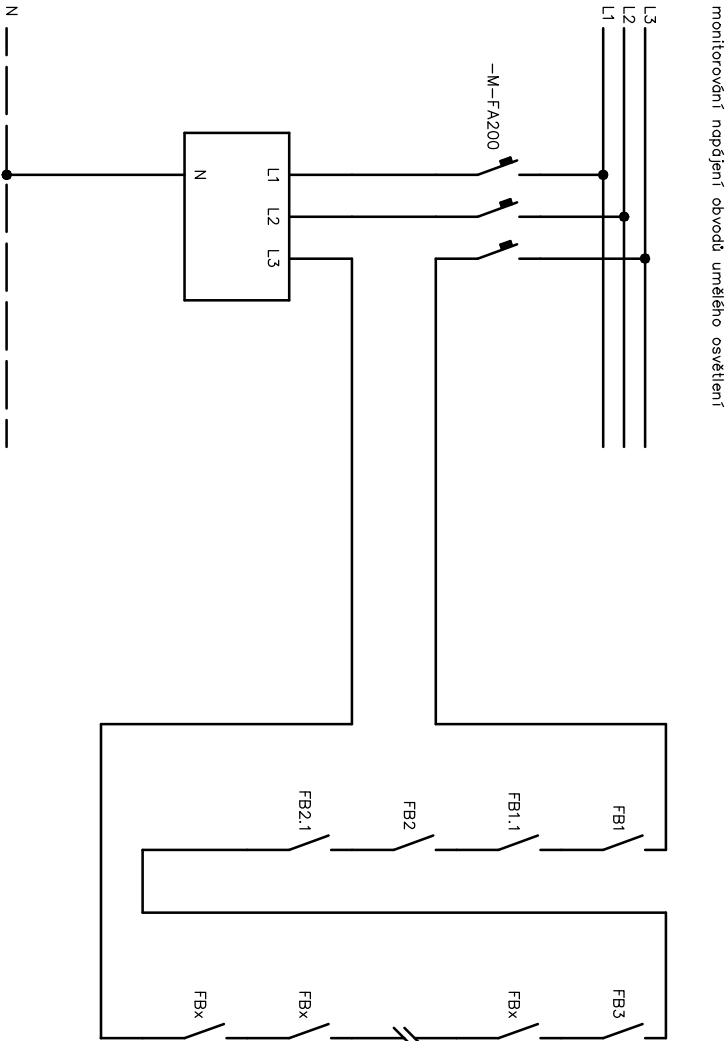
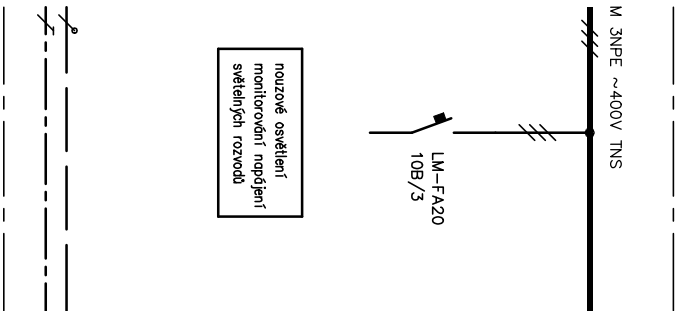


NO monitor napájení
3f vstup, neodresný systém
pomocné kontakty jističů obvodů pro umělé osvětlení
jsou kresleny ve stavu "jistě vypnuto"



Rozumní se sériově zapojení pomocných kontaktů jističů.
Zapojení od FB3 až po poslední vývod pro umělé osvětlení.

<div><div>SJBTECH</div><div>Sovětská 28, 612 00 Brno</div><div>Česká republika</div><div>www.sjbtech.cz</div></div>	Oddělení	Zodpovědný projektant		Druh dokumentu	Status dokumentu	
	Elektro	Ing. Jan Novotný		Výkres rozváděče	Vydáno	
		Výpracovatel	Ing. Jan Novotný	Název, doplňující název Obnova S-centra Hodonín, p.o. SO 01, SO 02 Rozváděč DIR7	Číslo dokumentu D.1.4-G-117	
		Kontroloval			Změno	
		Ing. Jan Novotný			Datum vydání 2023-09-01	
				List 5		

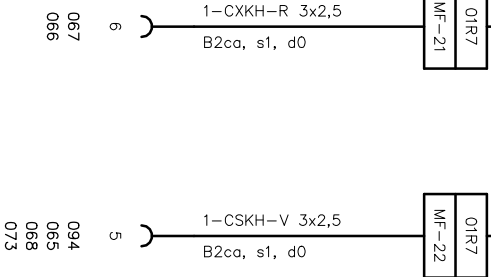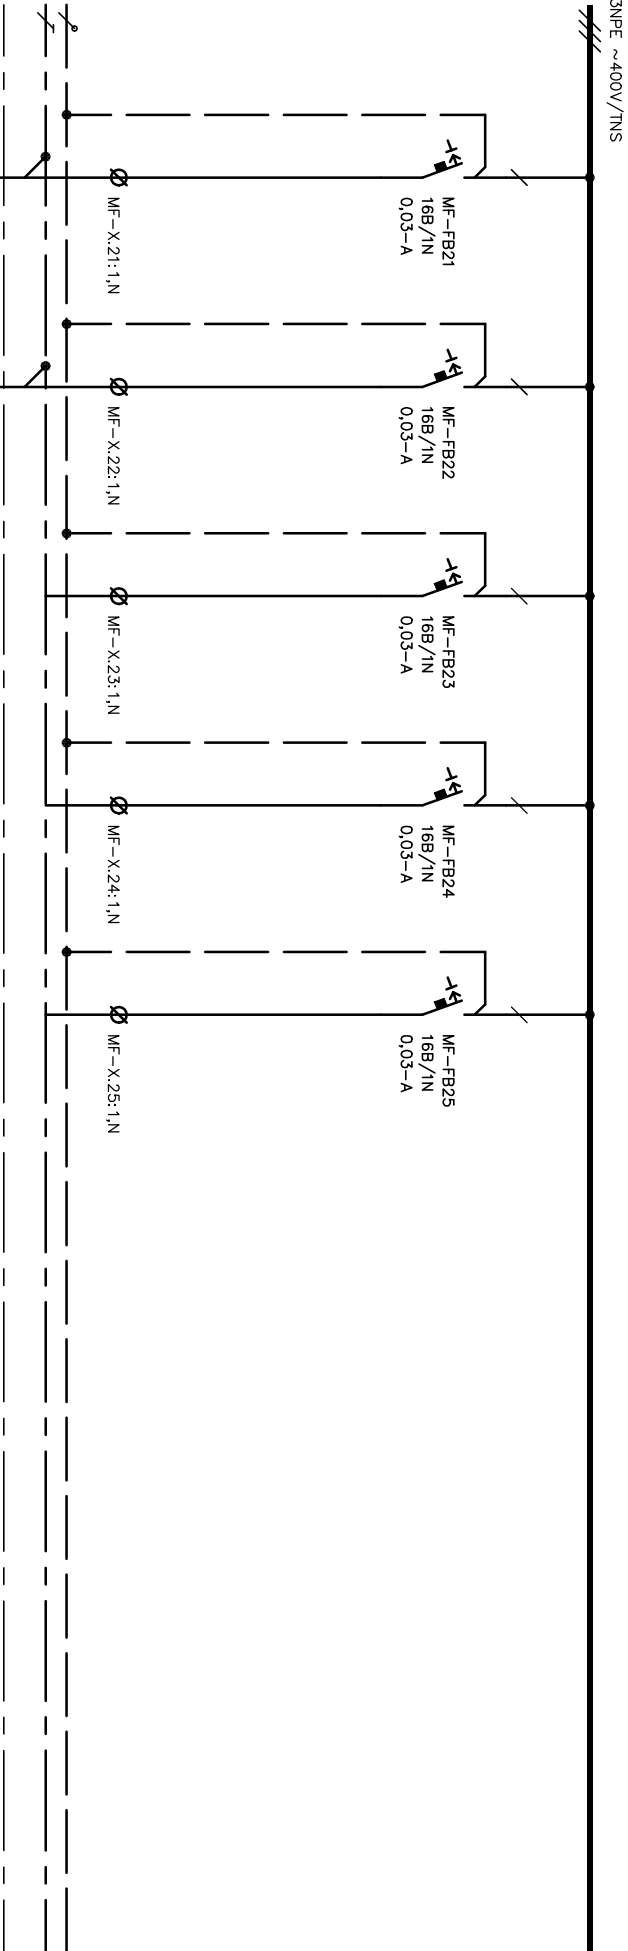

Oddělení Elektro		Zodpovědný projektant Ing. Jan Novotný		Druh dokumentu Výkres rozvodiště		Status dokumentu Vydáno	
Výpracoval Ing. Jan Novotný		Kontroloval Ing. Jan Novotný		Název, doplňující název Obnova S-centra Hodonín, p.o. SO 01, SO 02 Rozváděč 01R7		Číslo dokumentu D.1.4-G-117	
Zařeno		Datum vydání 2023-09-01		List 6			

[-----]
[-----]
[-----]
[-----]
[-----]

rozváděč 01R7
144 modulů 4x36, IP30, třída I
modulární systém 125A, zapuštěné
kovové dveře, 941x/87x150

Oddělení Elektro		Zodpovědný projektant Ing. Jan Novotný	Druh dokumentu Výkres rozváděče	Status dokumentu Vydáno		
<div><div>SUBTECH</div><div>Severní 28, 612 00 Brno</div><div>Česká republika</div><div>www.subtech.cz</div></div>		Vypracoval Ing. Jan Novotný	Název, doplňující název Obnova S-centra Hodonín, p.o. SO 01, SO 02 Rozváděč 01R7	Číslo dokumentu D.1.4-G-117		
		Kontroloval Ing. Jan Novotný				
		Změno		Datum vydání 2023-09-01	List 7	