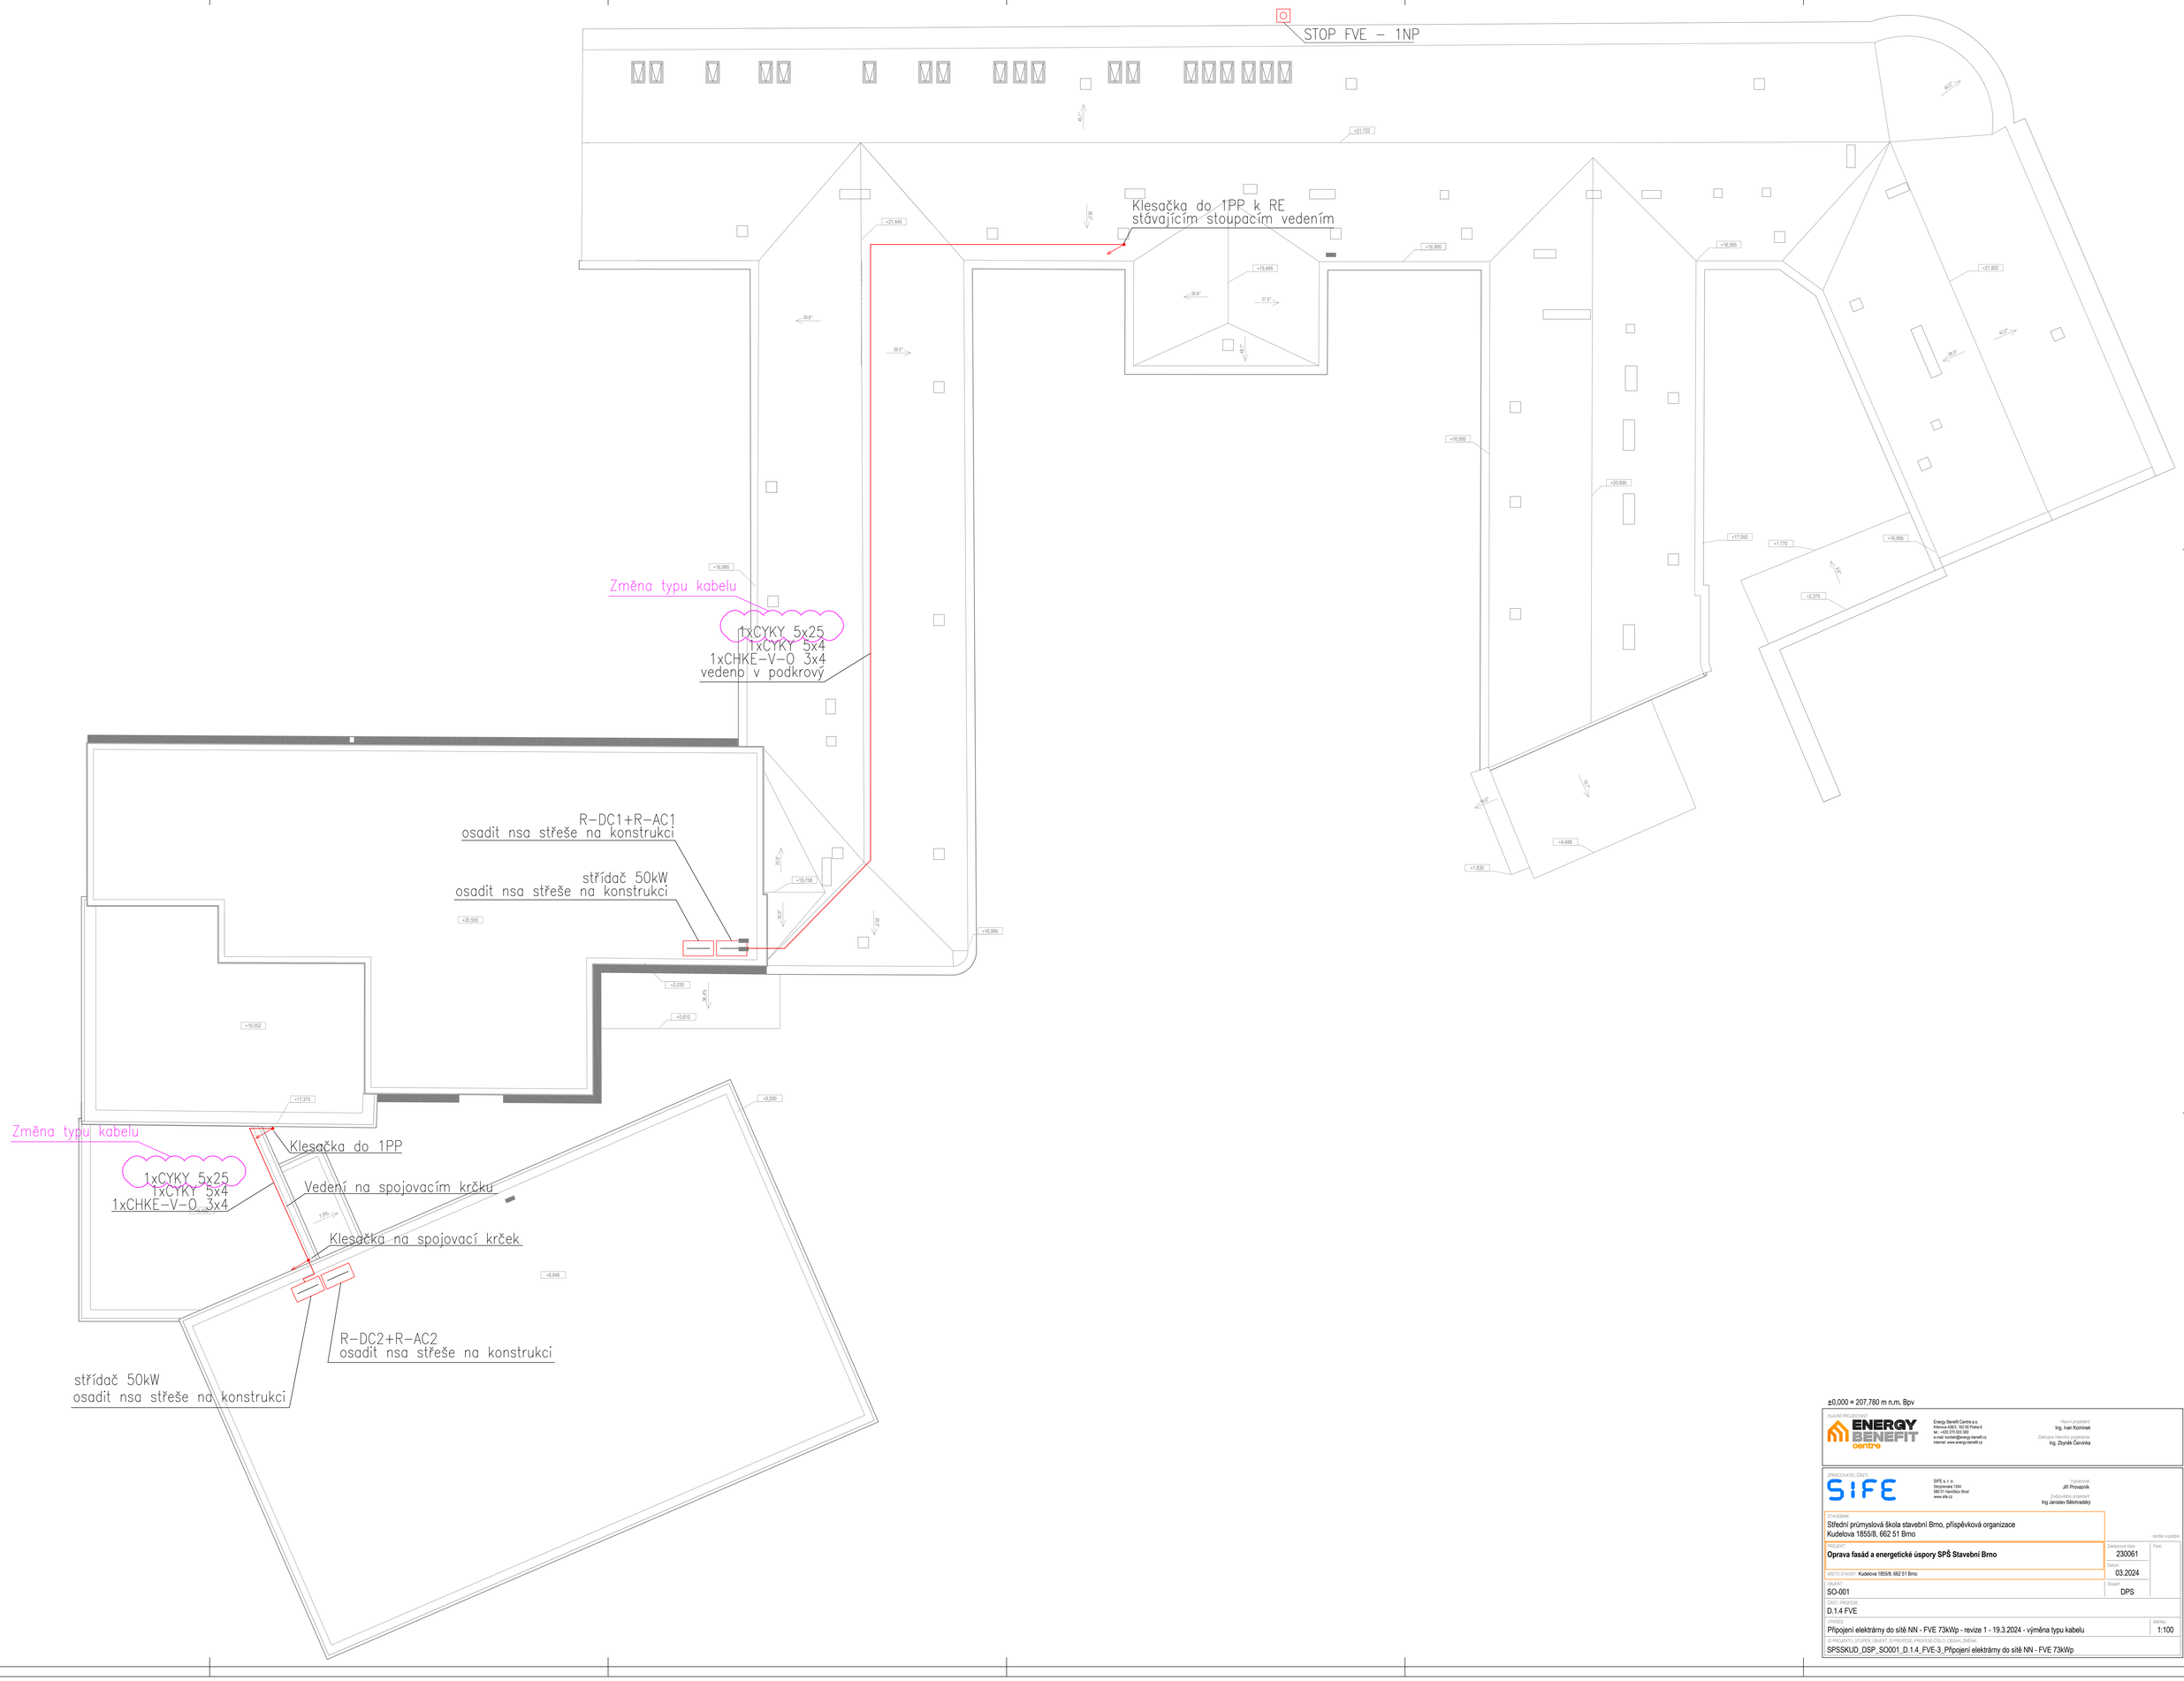

±0,000 = 207,780 m n.m. Bpv

HLAVNÍ PROJEKTANT:

ENERGY BENEFIT centre

Energy Benefit Centre a.s.
Křenová 438/3, 162 00 Praha 6
tel.: +420 270 003 300
e-mail: kontakt@energy-benefit.cz
internet: www.energy-benefit.cz

Hlavní projektant:
Ing. Ivan Kominek

Zástupce hlavního projektanta:
Ing. Zbyněk Červinka

ZPRACOVATEL ČÁSTI:

SIFE

SIFE s. r. o.
Strojírenská 1004
590 01 Havlíčkův Brod
www.sife.cz

Jednatel:
JiŘí Provazník

Zodpovědný projektant:
Ing. Jaroslav Bělochradský

STAVEBNÍK:
Střední průmyslová škola stavební Brno, příspěvková organizace
Kudelova 1855/8, 662 51 Brno

razítko a podpis

PROJEKT:
Oprava fasád a energetické úspory SPŠ Stavební Brno

Zakázkové číslo: 230061

Datum: 03.2024

Paré:

MÍSTO STAVBY: Kudelova 1855/8, 662 51 Brno

OBJEKT: SO-001

Stupeň: DPS

PLÁN / ÚKOL:
D.1.4 FVE

VÝKRES:
Připojení elektrárny do sítě NN - FVE 73kWp - revize 1 - 19.3.2024 - výměna typu kabelu

Měřítko: 1:100

ID PROJEKTU, STUPEŇ, HLAVní VÝKRESY, PROFESE, ČÍSLO, OBSAH, ZMĚNA:
SPSSKUD_DSP_SO001_D.1.4_FVE-3_Připojení elektrárny do sítě NN - FVE 73kWp