


PŘÍČNÝ ŘEZ 1:50

KOLMO NA OSU SIL. III/4292 V BODĚ KŘÍŽENÍ

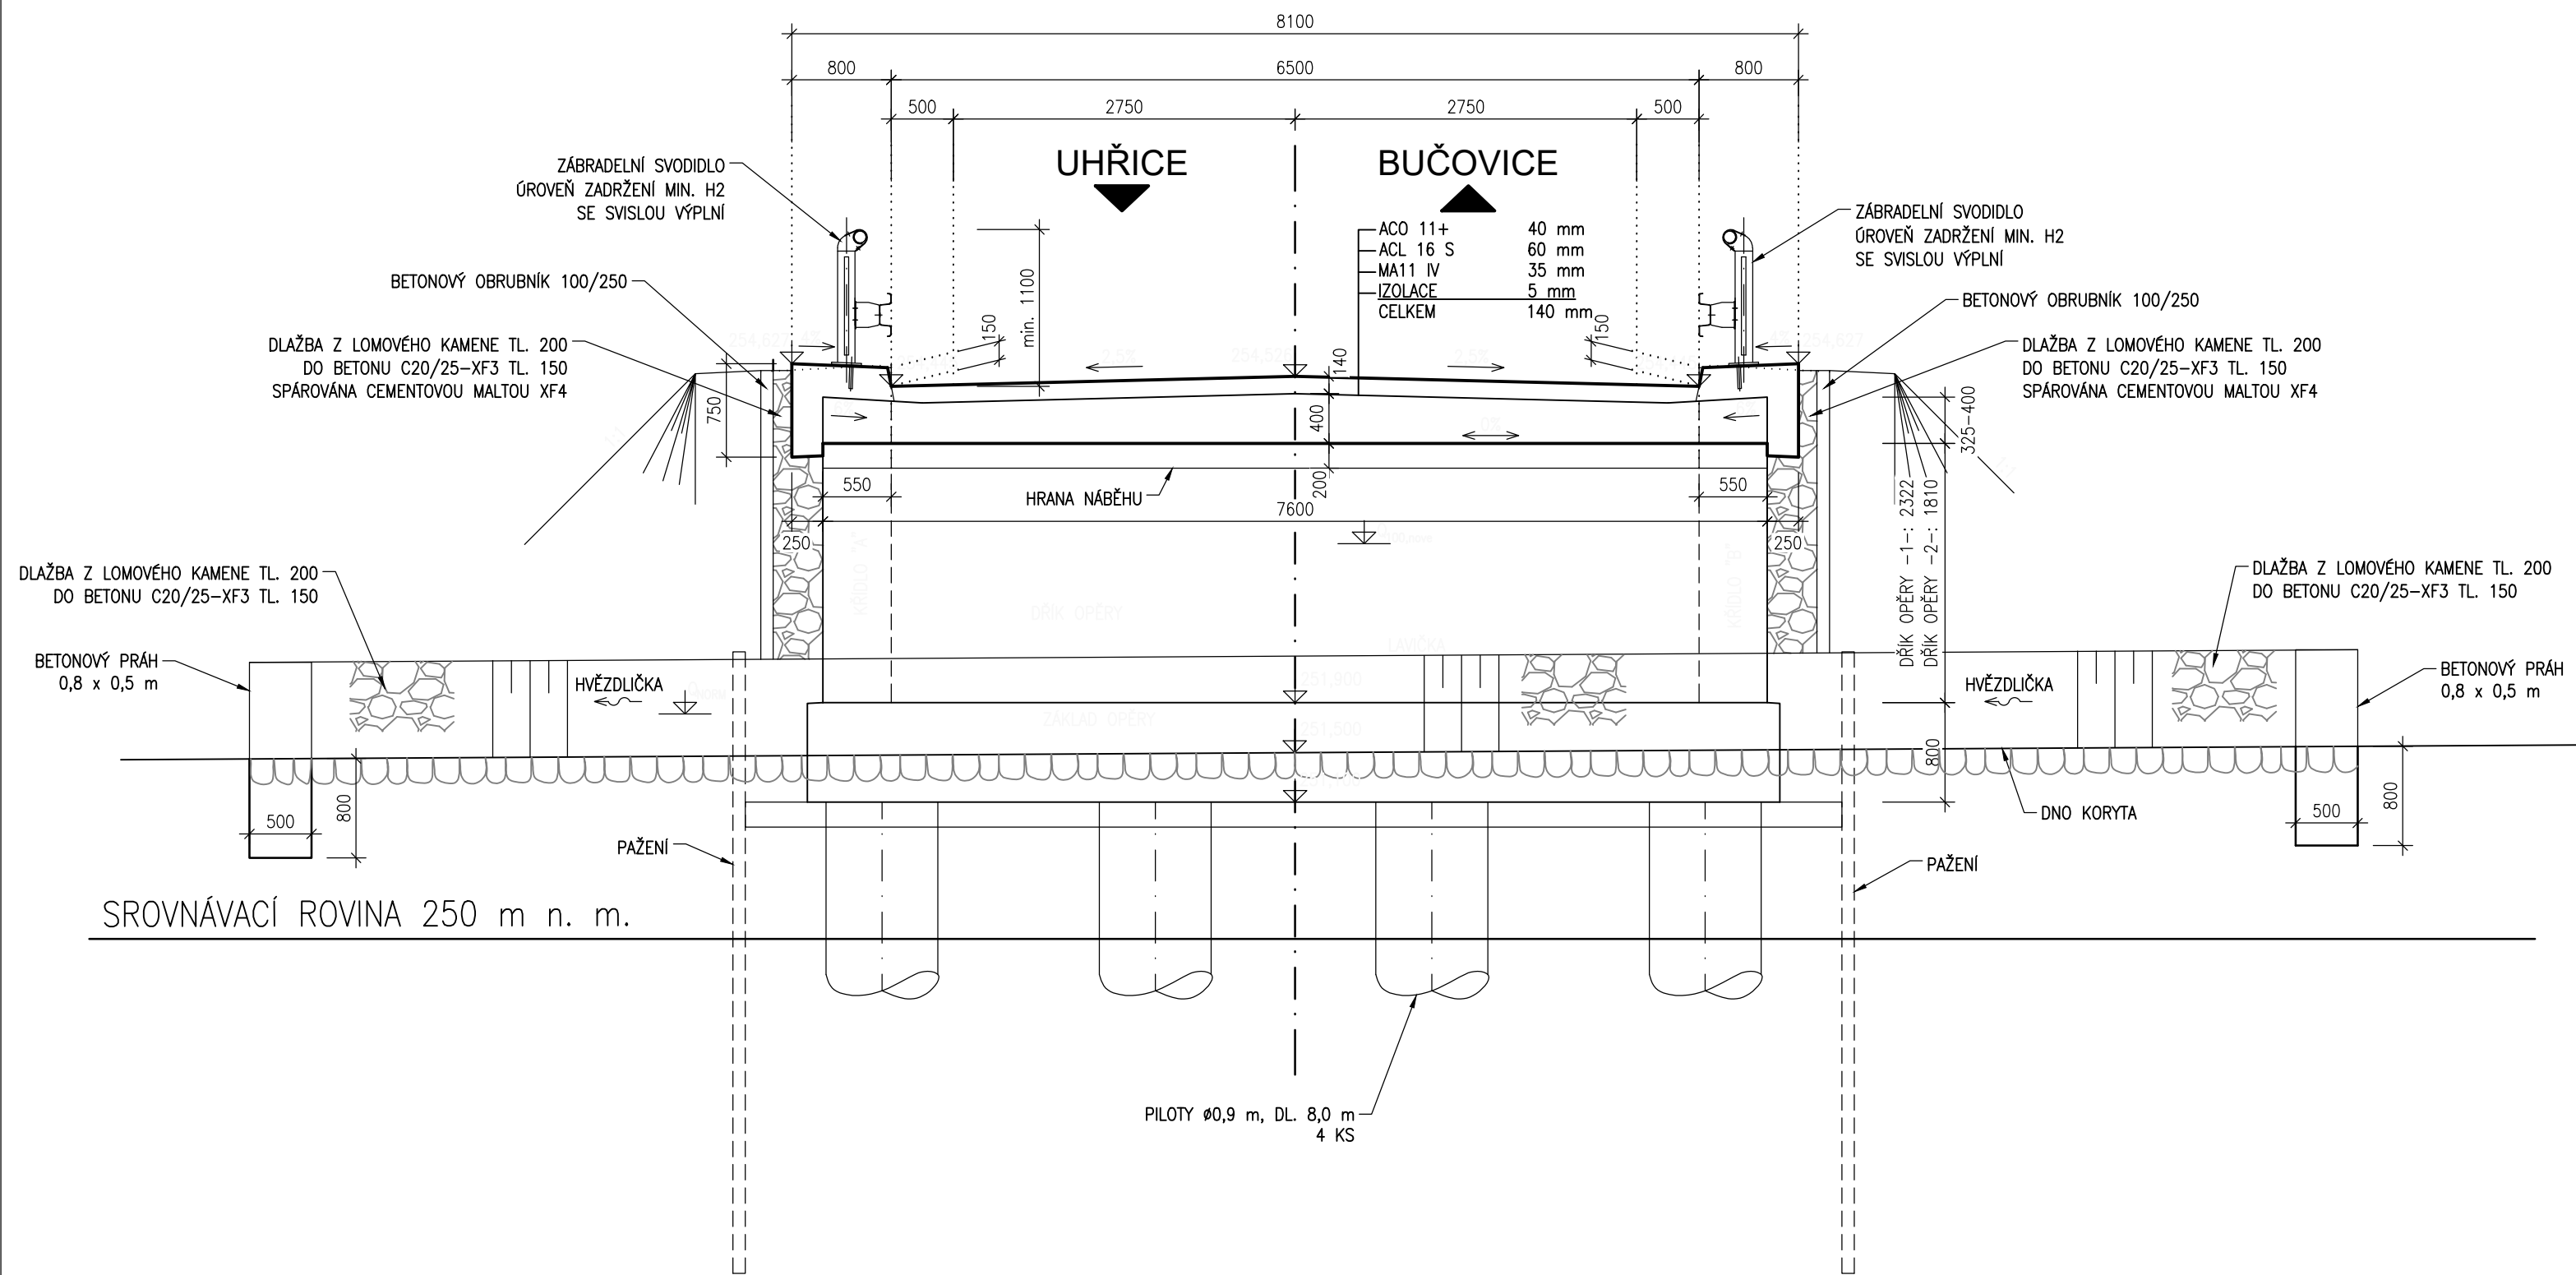




**Správa a údržba
silnic**
Jihomoravského kraje

SPRÁVA A ÚDRŽBA SILNIC JIHMORAVSKÉHO KRAJE

Žerotínovo náměstí 449/3, 602 00 Brno

D.1.2
SO 201

Výškový systém: BpV
Souřadný systém: JTSK

ŘEDITEL ATELIERU	ING. VLADIMÍR NAVRÁTIL	<div><div>Kounicova 271/13, 602 00 BRNO</div></div>	
HLAVNÍ INŽENÝR PROJEKTU	ING. FRANTIŠEK JURÁŇ		
ZODPOVĚDNÝ PROJEKTANT	ING. FRANTIŠEK JURÁŇ		
VYPRACOVAL	ING. ADAM HURTA		
KONTROLOVAL	ING. VLADIMÍR NAVRÁTIL		
NÁZEV STAVBY		DATUM	PROSINEC 2023
III/4292 MILONICE, MOST 4292-1		FORMÁT	3x A4
		MĚŘÍTKO	1:50
		Č. ZAKÁZKY	22-037-A1-PDPS
		ÚČEL	PDPS
OBJEKT	SO 201 MOST EV. Č. 4292-1 PŘES HVĚZDLIČKU	Č. SOUPRAVY	Č. PŘÍLOHY
NÁZEV PŘÍLOHY		PŘÍČNÝ ŘEZ - NOVÝ MOST	
		5	