



ŘÍMSY  
PŮDORYS 1:50

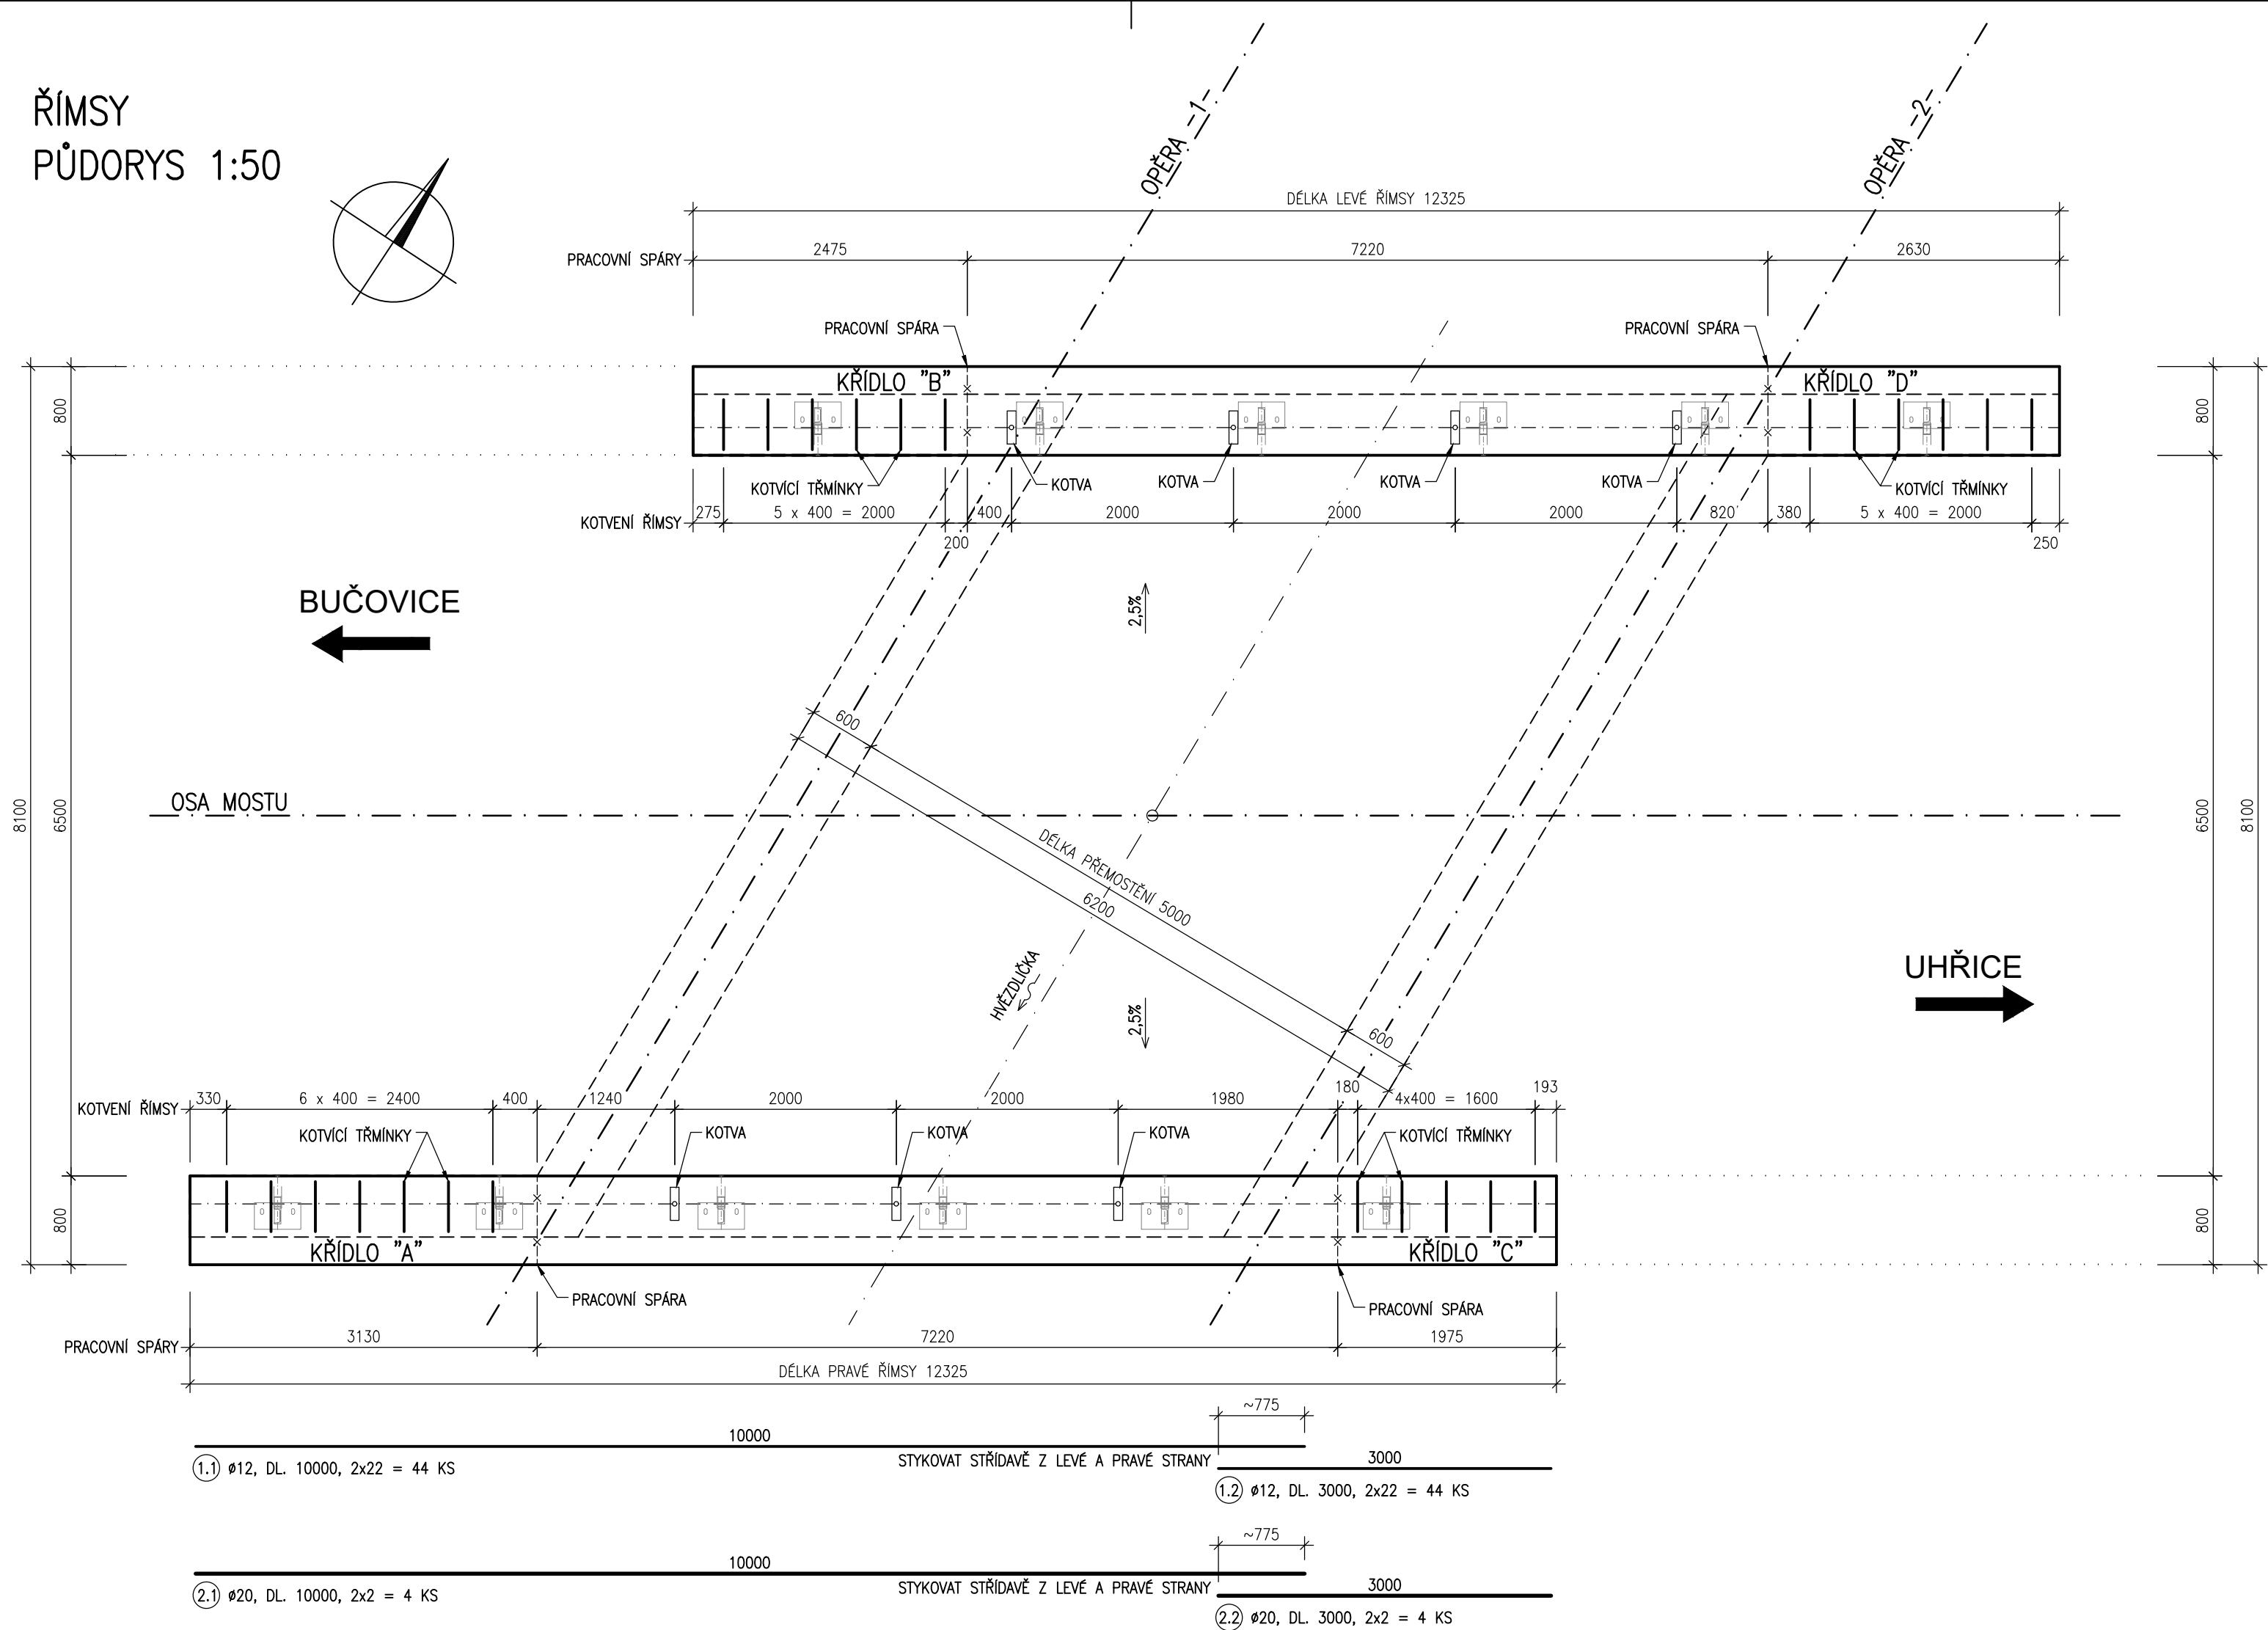

KOTVENÍ ŘÍMSY – 14 KS

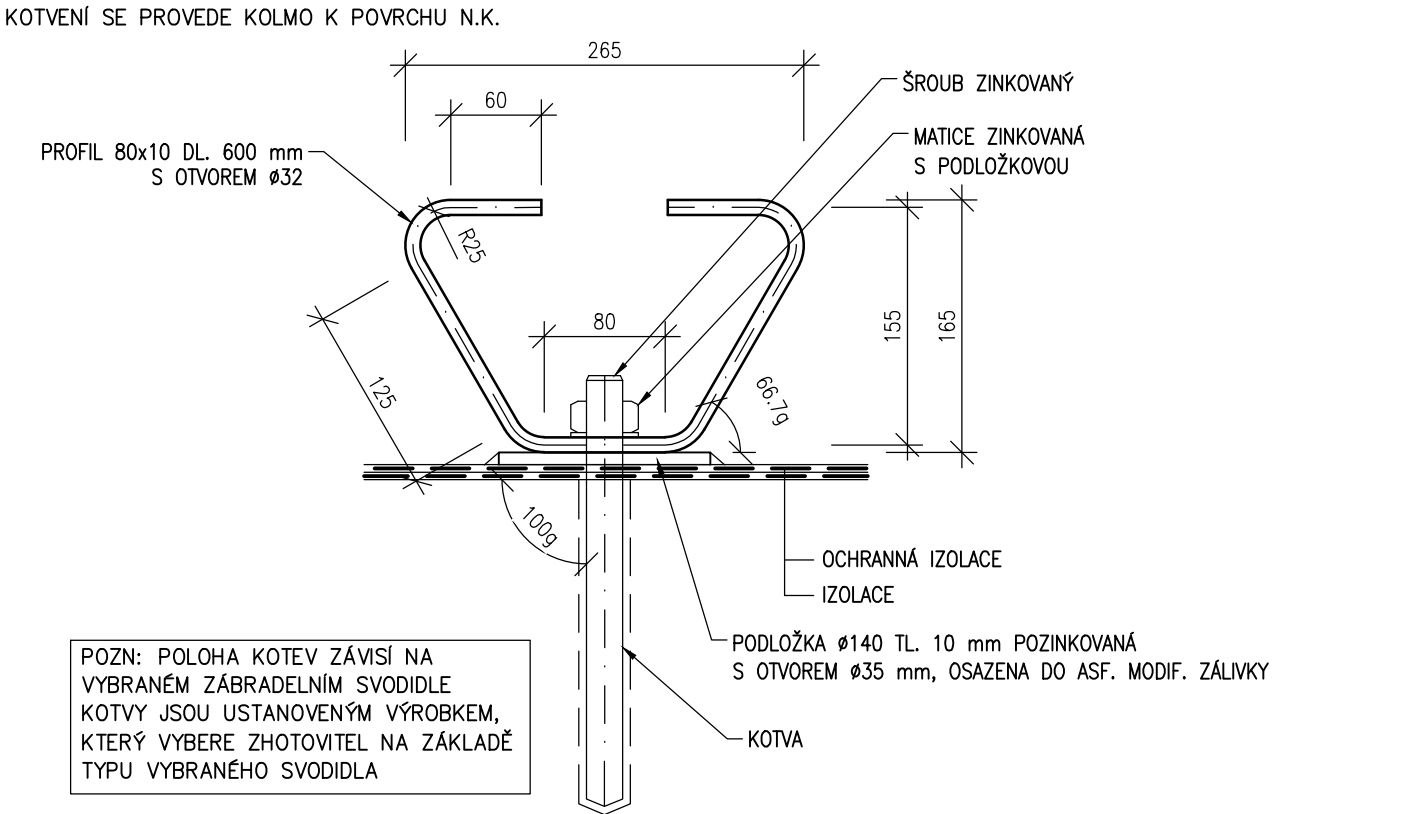

VÝPIS MATERIÁLU PRO KOTVENÍ

NÁZEV POLOŽKY	KS	HMOTNOST 1 KS [kg]	HMOTNOST CELKEM [kg]
PÁSEK 80 x 10 – 600	7	3,956	27,692
PODLOŽKA ø140	7	1,137	7,959
CELKOVÁ HMOTNOST [kg]			35,651

MATERIÁL (MIMO KOTVY)

OCEL S 235JRG2


- PROTIKOROZNÍ OCHRANA OCEL. MATERIÁLU (S VÝJIMKOU KOTEV)
- OČIŠTĚNÍ POVRCHU MIN. NA SA 2 1/2 (PONOŘENÍ DO ROZTOKU KYSELINY A OPLÁCHNUTÍ VE SKALICI
  - ZINKOVÁNÍ PONOREM DLE ISO 1461 NOMINÁLNÍ TLOUŠŤKA ZASCHLÉHO FILMU 70 mm, MINIMÁLNÍ TLOUŠŤKA 60 mm

POZN: POVRCHOVÁ OCHRANA PRO PÁSOVINU PLATÍ POUZE V PŘÍPADĚ DLOUHÉ PRODLEVY MEZI VÝROBOU A ZABETONOVÁNÍM DO ŘÍMSY (PŘESTÁVKA MEZI STAVEBNÍMI SEZÓNAMI). V OSTATNÍCH PŘÍPÁDECH POSTAČÍ OŠETŘENÍ ZÁKLADNÍM NÁTĚREM.


POZNÁMKA:

- ZÁKLADNÍ ROZMĚRY PŘEKONTROLOVAT PÁSMEM
- KÓTOVÁNO V MILIMETRECH
- V PŘÍPADĚ ŽE VYBRANÉ SVODIDLO BUDE MÍT ROZTEČ SLOUPKŮ JINOU NEŽ 2 m, JE NUTNÉ POLOHU VÝZTUŽE UPRAVIT

PŮDORYSNÉ SCHÉMA ŘAZENÍ VÝZTUŽE 1:20

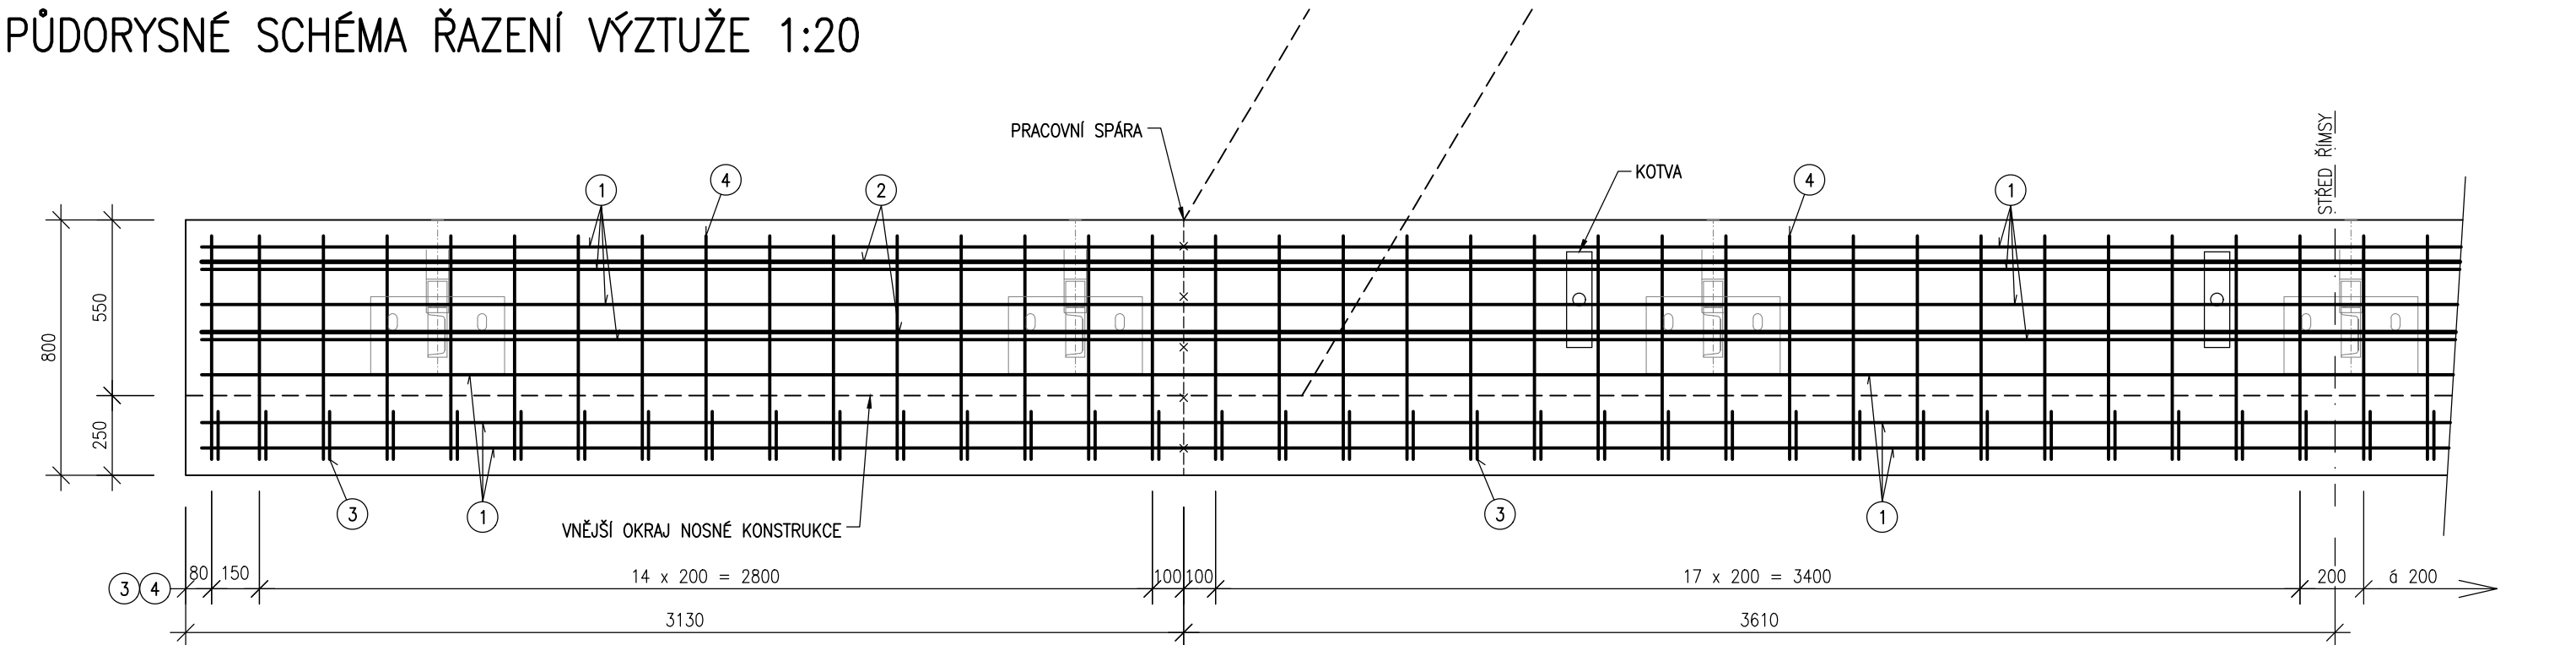

PŘÍČNÝ ŘEZ 1:10

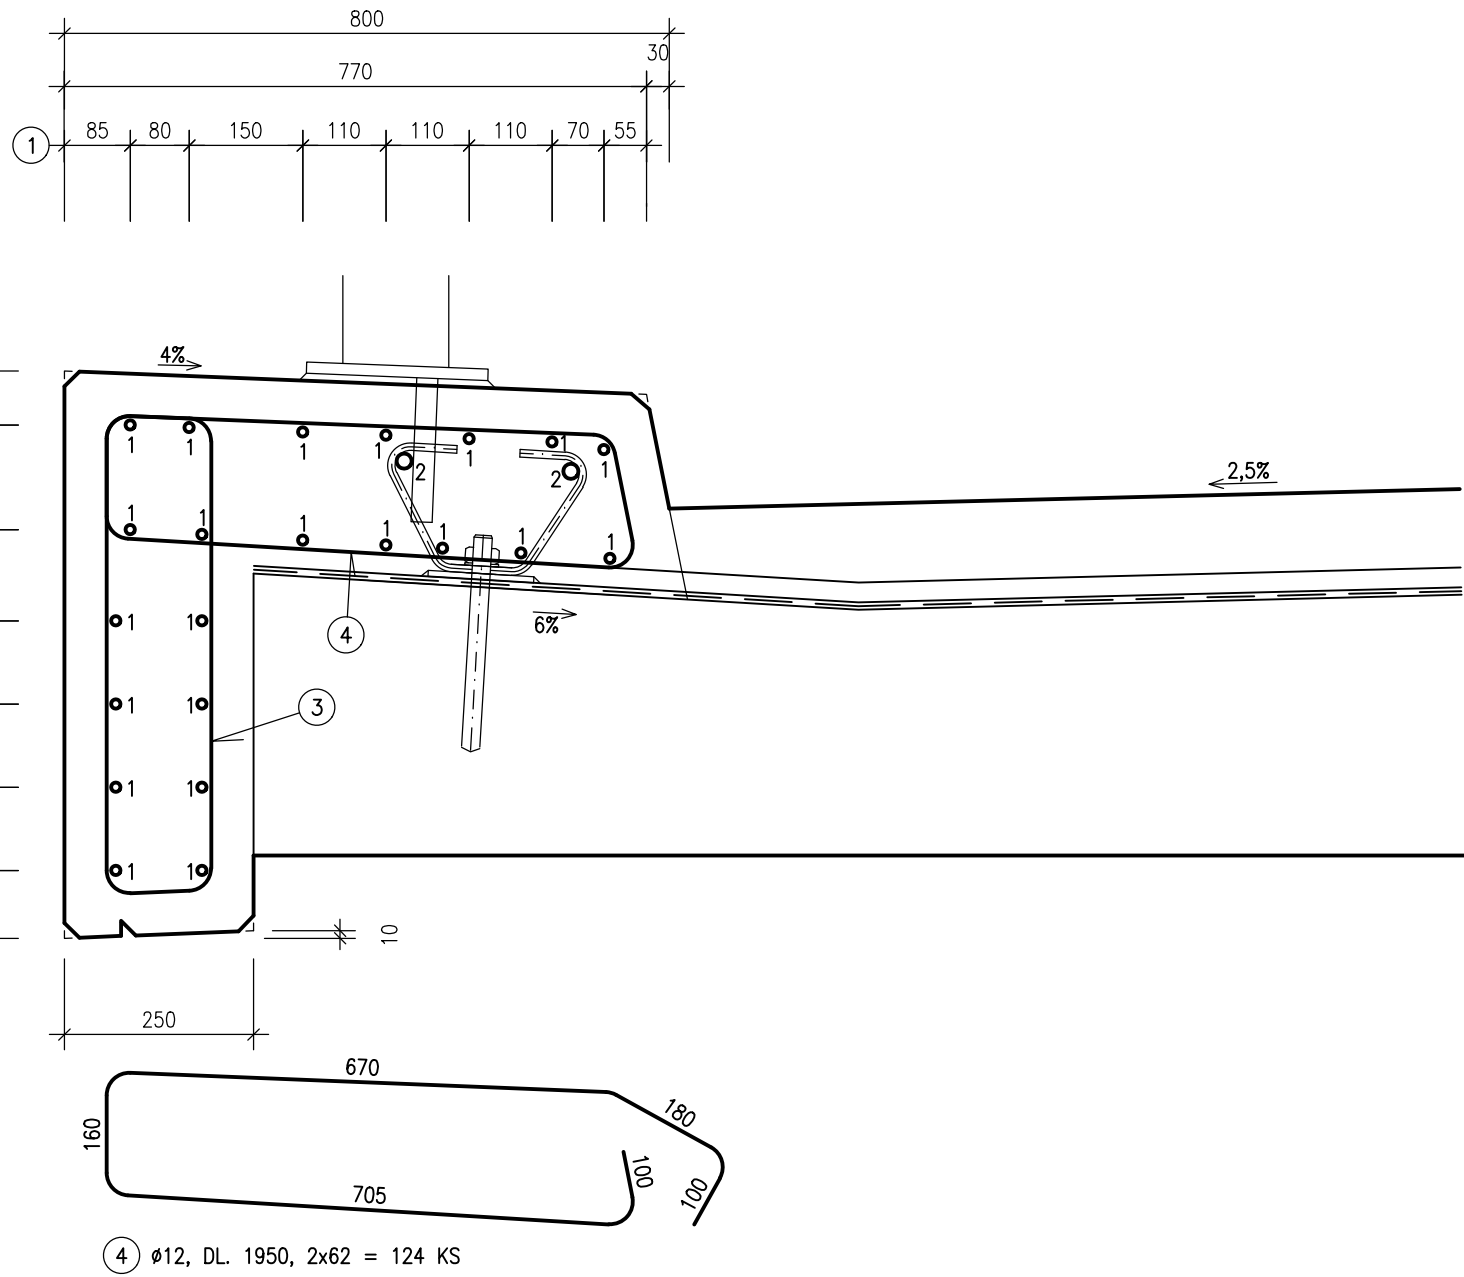


VÝKAZ VÝZTUŽE

ČÍSLO POLOŽKY	Ø mm	DĚLKA m	POČET ks	DĚLKA [m]
1.1	12	10,000	44	440,00
1.2	12	3,000	44	132,00
2.1	20	10,000	4	40,00
2.2	20	3,000	4	12,00
3	12	1,750	124	217,00
4	12	1,950	124	241,80
CELKOVÁ DĚLKA [m]				1030,80
SPECIFICKÁ HMOTNOST [kg/m]				0,888
CELKOVÁ HMOTNOST [kg]				915,35
CELKEM kg				1147,94

OCEL: B 500B  
BETON: C30/37–XF4

DETAIL PRACOVNÍ SPÁRY 1:2

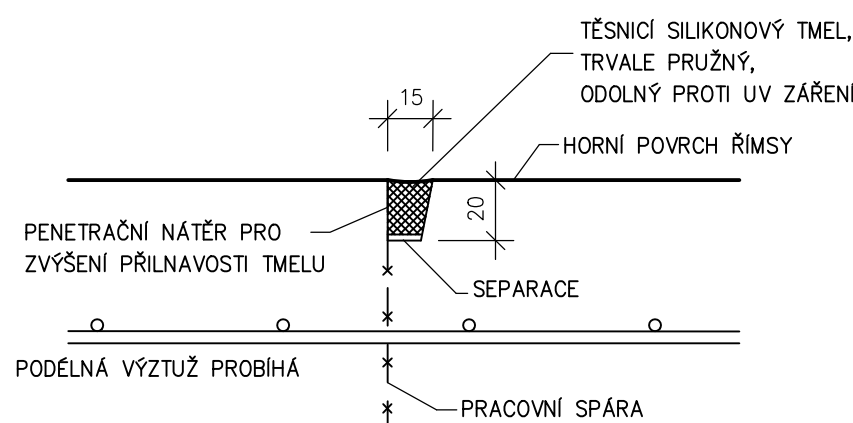


OBJEDNATEL	Správa a údržba silnic Jihomoravského kraje	SPRÁVA A ÚDRŽBA SILNIC JIHMORAVSKÉHO KRAJE Žerotínovo náměstí 449/3, 602 00 Brno
------------	---	---

D.1.2  
SO 201

Výškový systém: Bpv  
Souřadný systém: JTSK

ŘEDITEL ATELIERU	ING. VLADIMÍR NAVRÁTIL
HLAVNÍ INŽENÝR PROJEKTU	ING. FRANTIŠEK JURÁN
ZODPOVĚDNÝ PROJEKTANT	ING. FRANTIŠEK JURÁN
VYPRACOVAL	ING. ADAM HURTA
KONTROLOVAL	ING. VLADIMÍR NAVRÁTIL
NÁZEV STAVBY	
III/4292 MILONICE, MOST 4292-1	
OBJEKT	SO 201 MOST EV. Č. 4292-1 PŘES HVĚZDLÍČKU
NÁZEV PŘÍLOHY	
ŘÍMSY	

DOPRAVOPROJEKT BRNO



Kounicova 271/13, 602 00 BRNO

DATUM	PROSINEC 2023
FORMÁT	6x A4
MĚŘÍTKO	1:50, 1:20
Č. ZAKÁZKY	22-037-A1-PDPS
ÚČEL	PDPS
Č. SOUPRAVY	Č. PŘÍLOHY
	11