

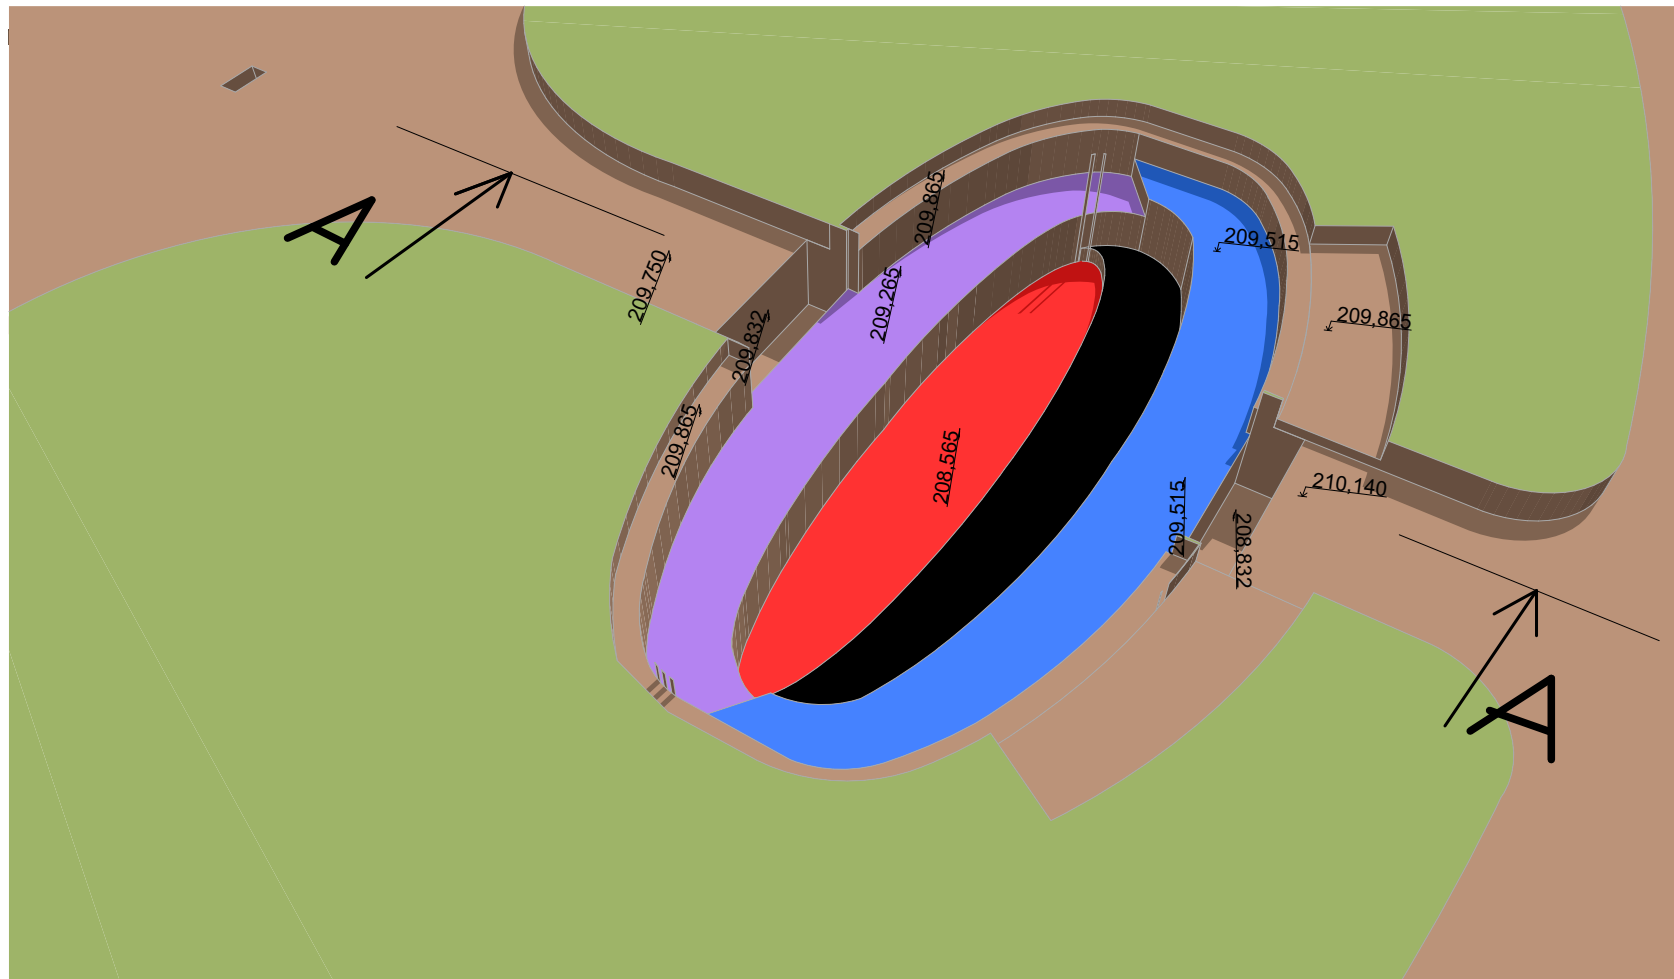


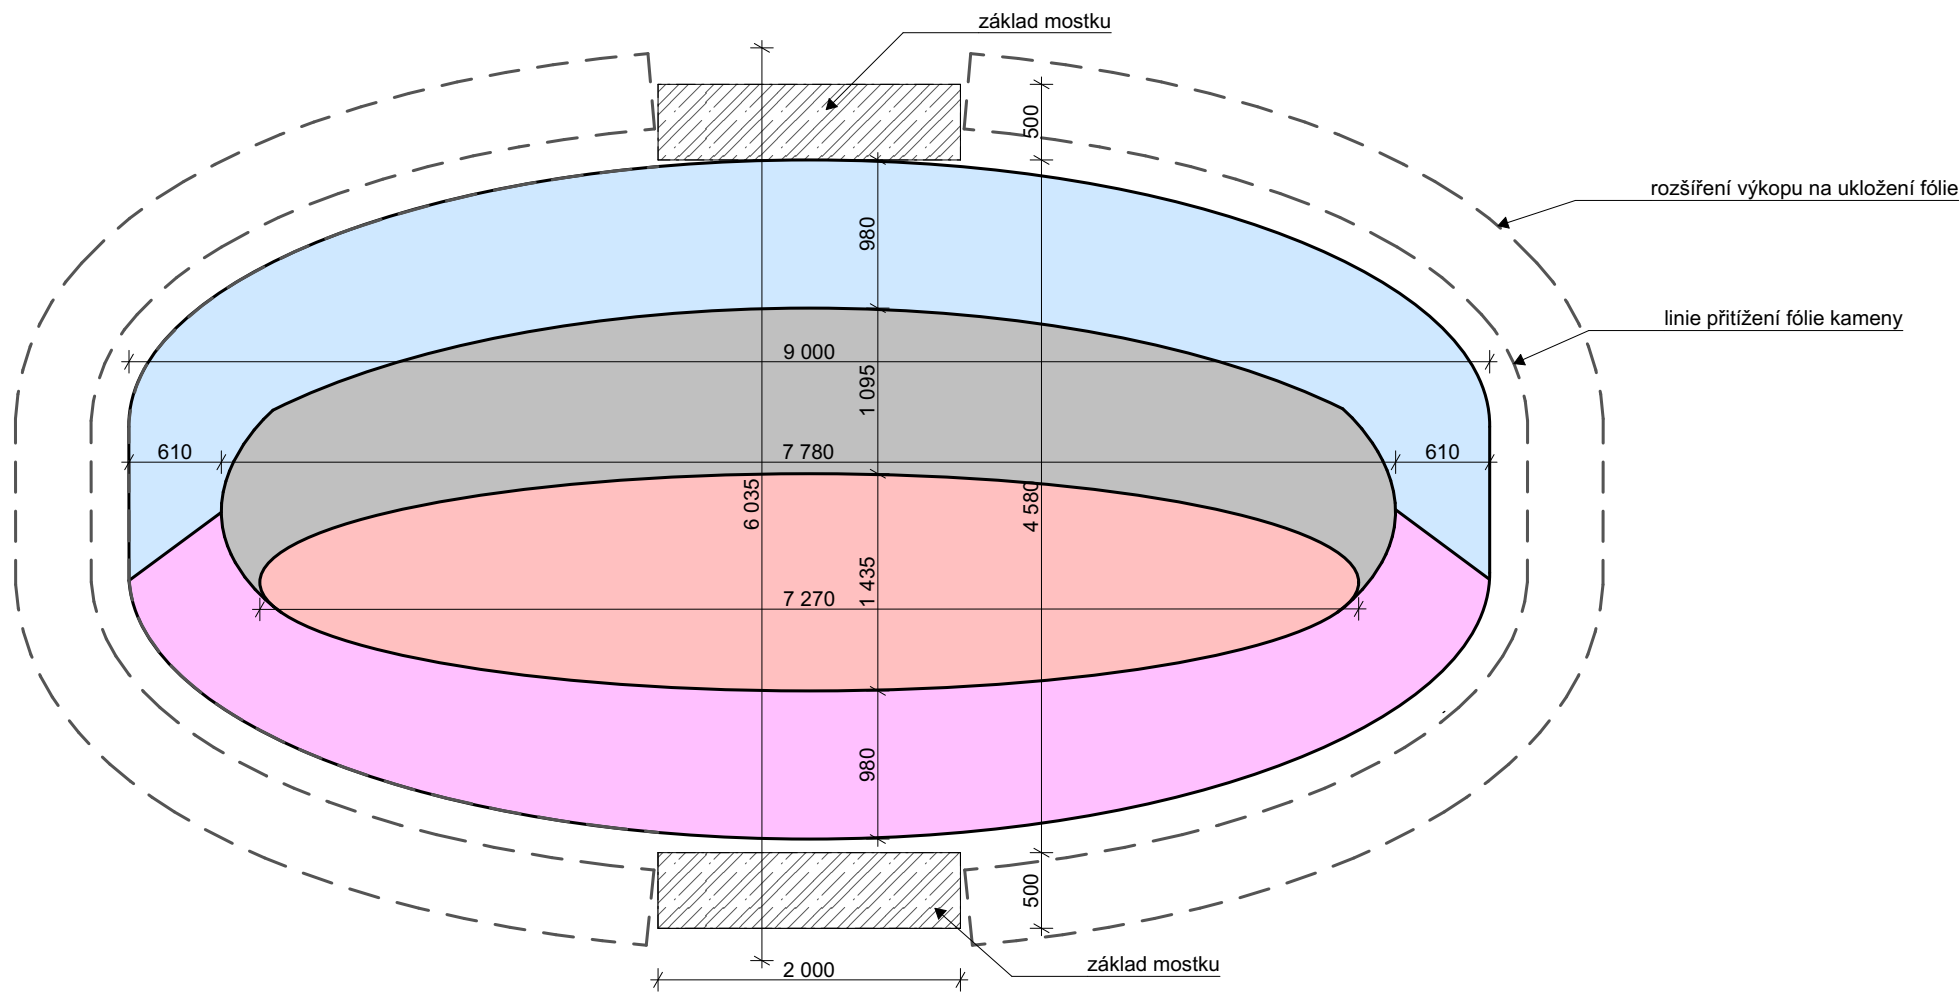

ŘEZ A-A

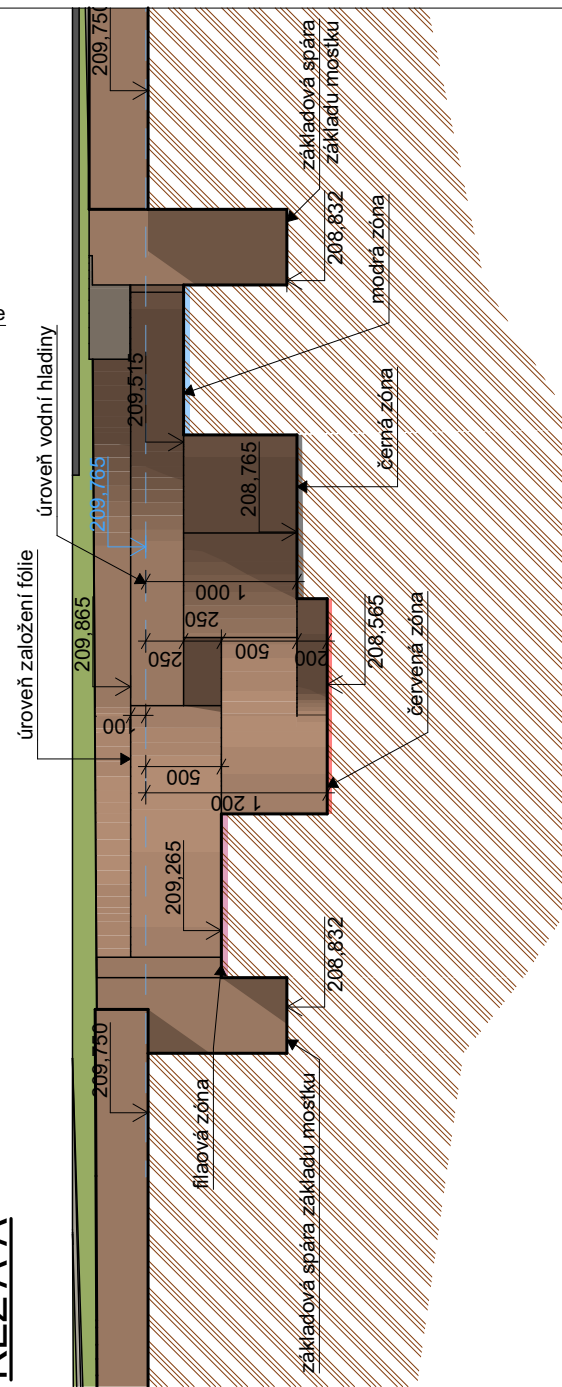

VÝKOPOVÉ PRÁCE PRO CESTNÍ ŠÍT BUDOU KOPÍROVAT STÁVAJÍCÍ TERÉN. TLOUŠŤKA KONSTRUKČNÍ VRSTVY CHODNÍKU JE 300 mm. ŠÍŘKA VÝKOPU PRO CHODNÍKY BUDE ROZŠÍŘENA O 100 mm NA KAŽDOU STRANU PRO SNADNĚJŠÍ MONTÁŽ OBRUBNÍKU.

KRESLIL Ing. David Krčál	VYPRACOVAL Ing. David Krčál	ZODP. PROJEKTANT Ing. Vojtěch Trnka	
INVESTOR Domov pro seniory Sokolnice, příspěvková organizace, Zámecká 57, 664 52 Sokolnice			
NÁZEV STAVBY terapeutická zahrada u domů DPS Sokolnice SOKOLNICE, parcela číslo 377/1, 376/1			
KRAJ jihomoravský [116]	KATASTRÁLNÍ ÚZEMÍ Sokolnice [752193]	MÍSTO STAVBY Sokolnice [583898]	
ČÍSLO KOPIE			
MĚŘÍTKO 1:50			