


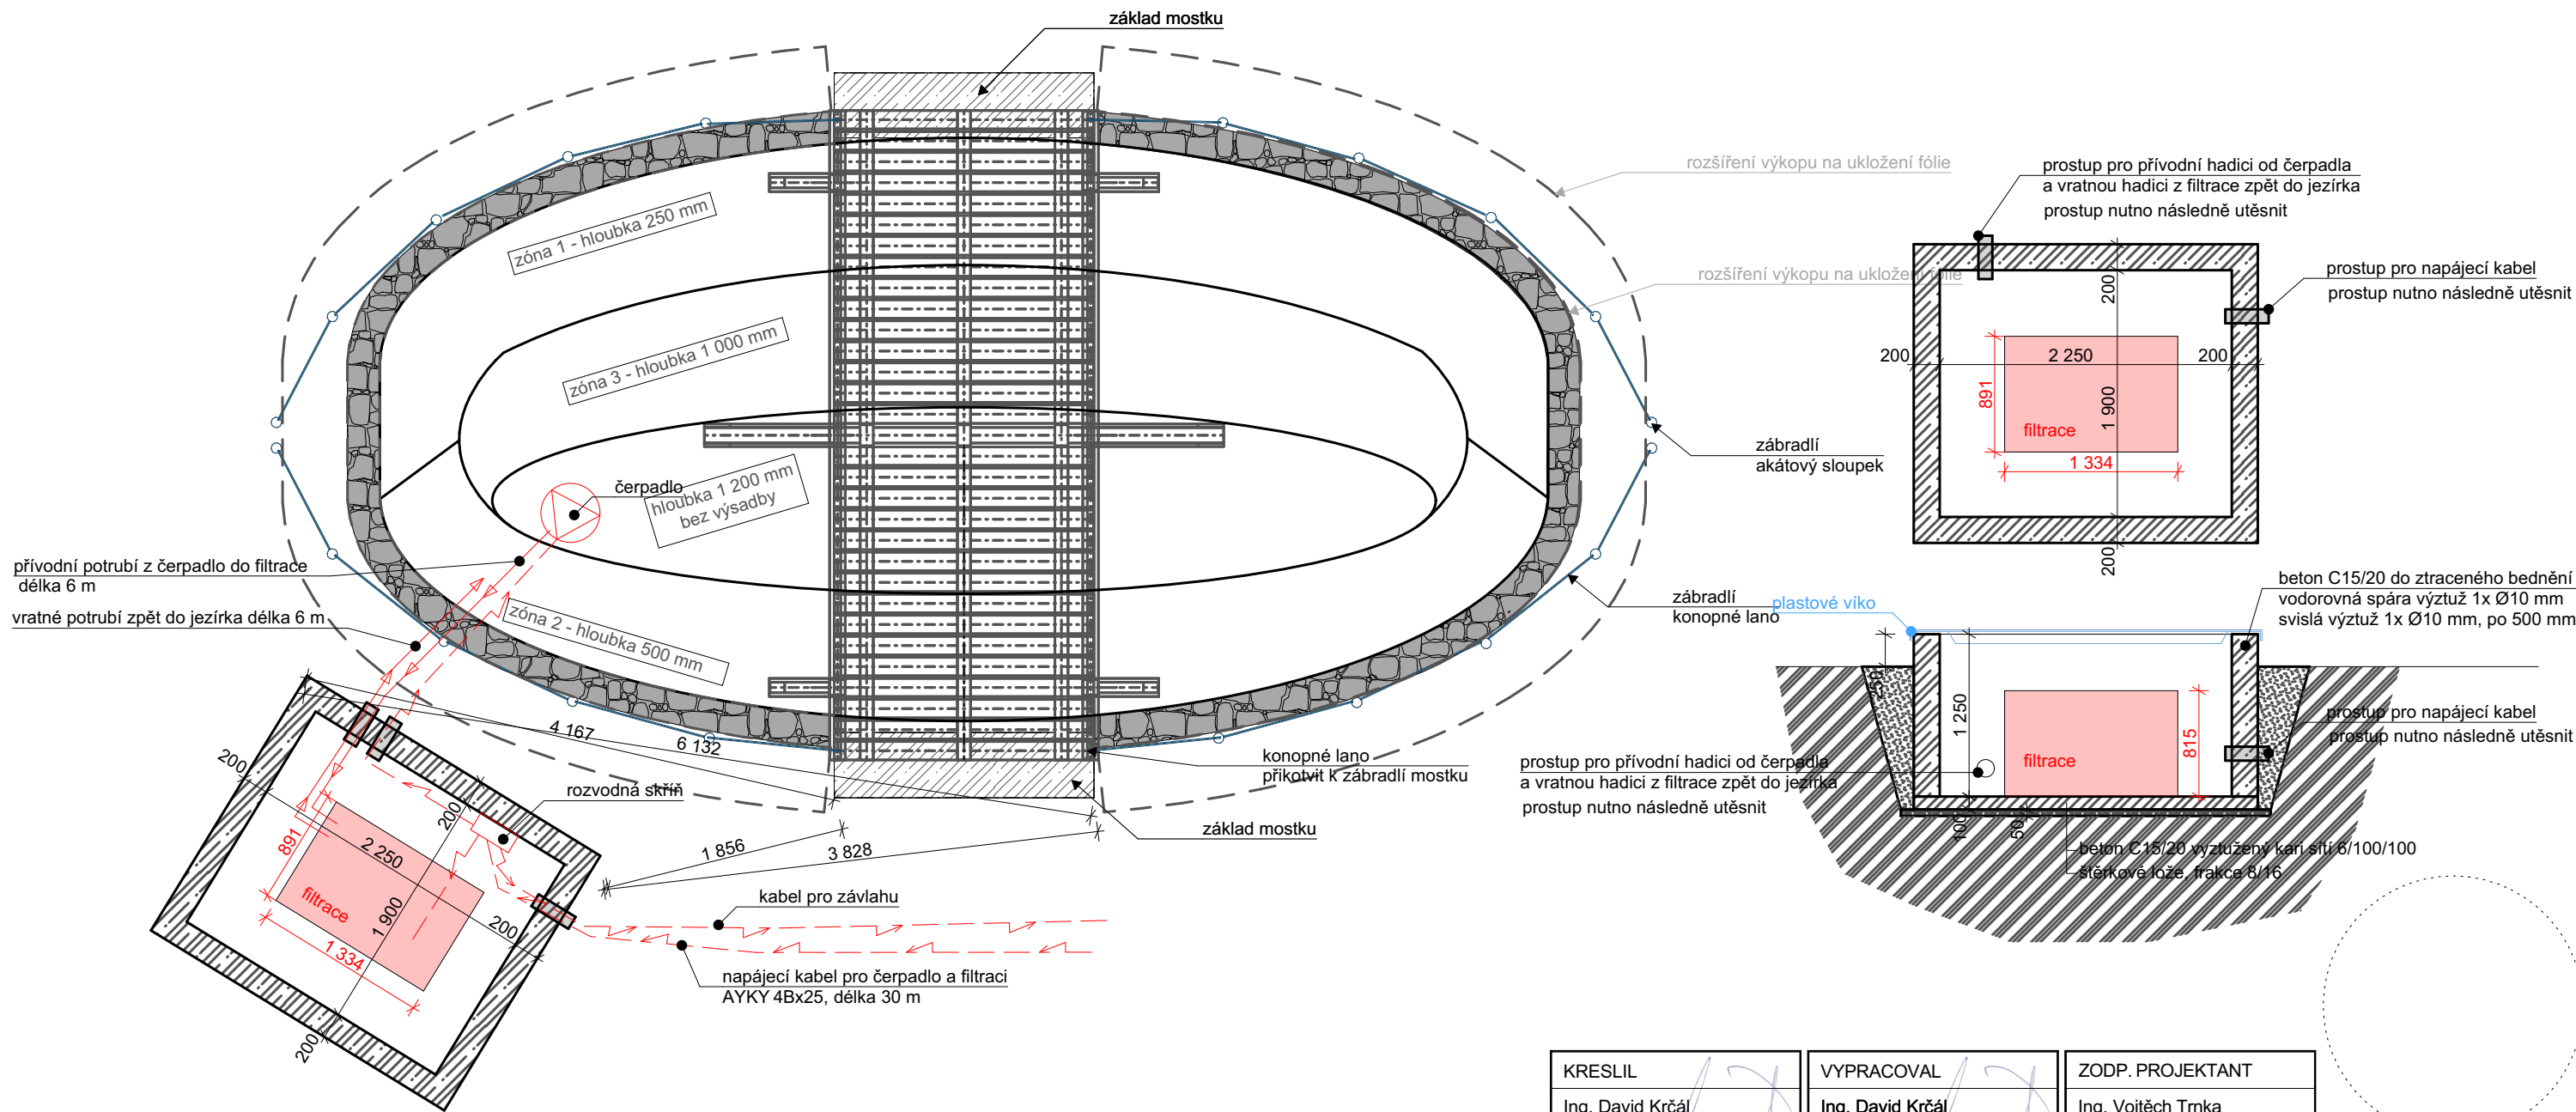

Šachta bude opatřena plastovým víkem s výztužnými žebry nebo jinou alternativní vodotěsnou variantou.

KRESLIL	VYPRACOVAL	ZODP. PROJEKTANT
Ing. David Krčál	Ing. David Krčál	Ing. Vojtěch Trnka

INVESTOR
Domov pro seniory Sokolnice, příspěvková organizace, Zámecká 57, 664 52 Sokolnice

NÁZEV STAVBY
terapeutická zahrada u domů DPS Sokolnice SOKOLNICE, parcela číslo 377/1, 376/1

KRAJ	KATASTRÁLNÍ ÚZEMÍ	MÍSTO STAVBY
jihomoravský [116]	Sokolnice [752193]	Sokolnice [583898]

SO02 Vodní prvek - technologie

FORMÁT
A3

DATUM
leden 2024

STUPEŇ
příloha č.12 vyhl. 499/2006 Sb

ČÍSLO KOPIE

MĚŘÍTKO	Č. VÝKRESU
1:50	D.1.3