




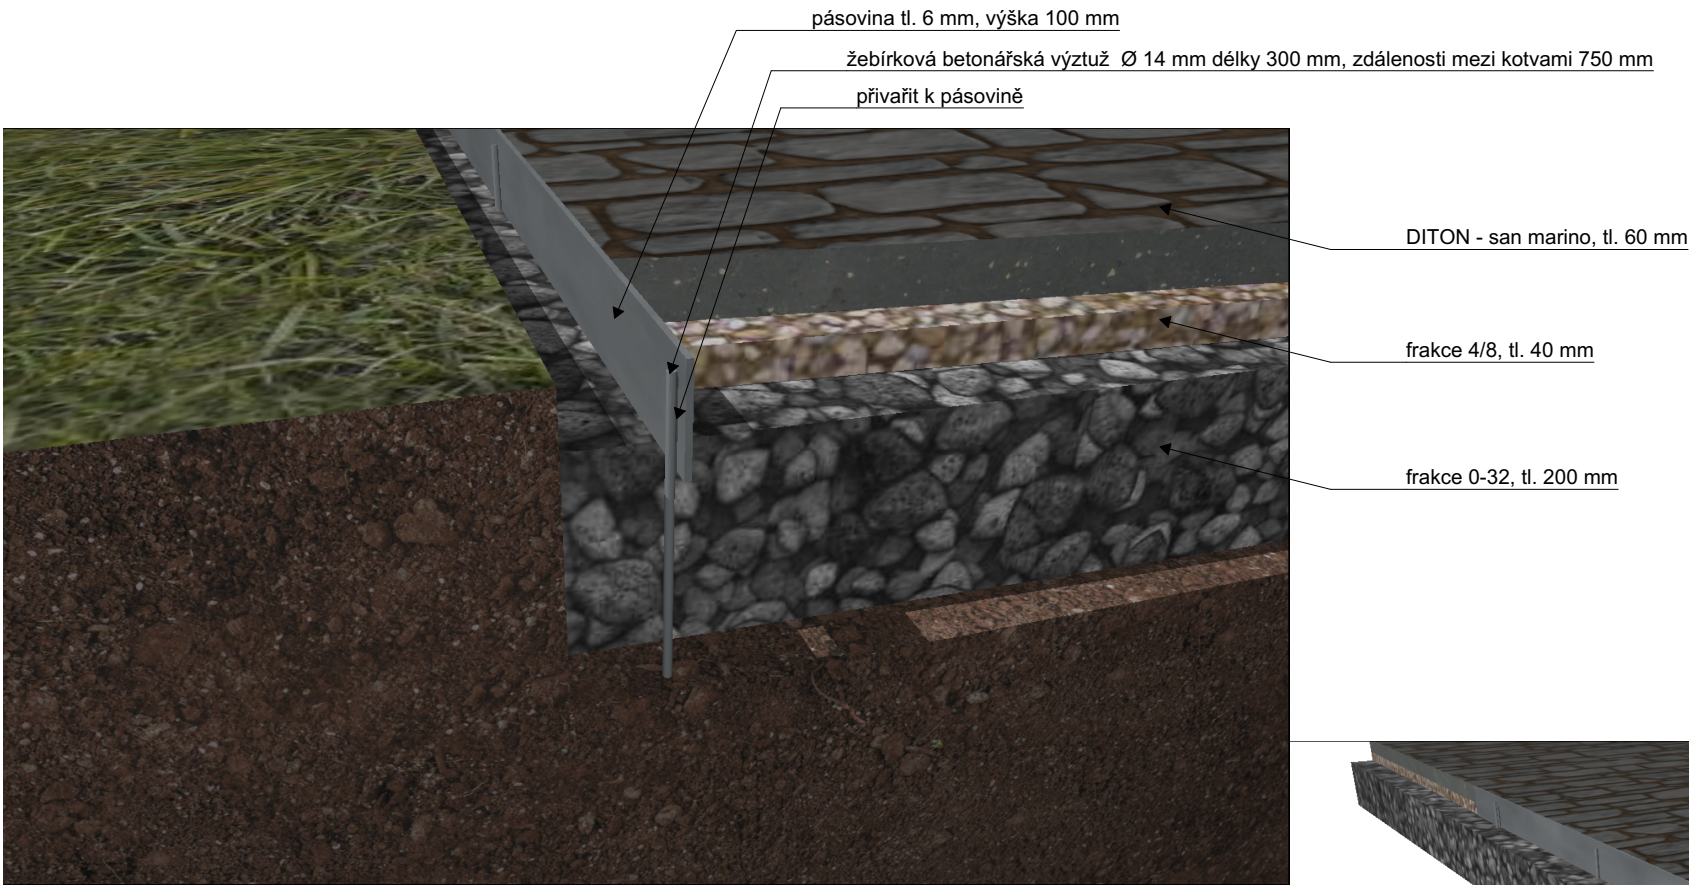


San Marino Solare

San Marino | 22237090801

last update: 2023-10-31

Configure in Specification Quick RFA download

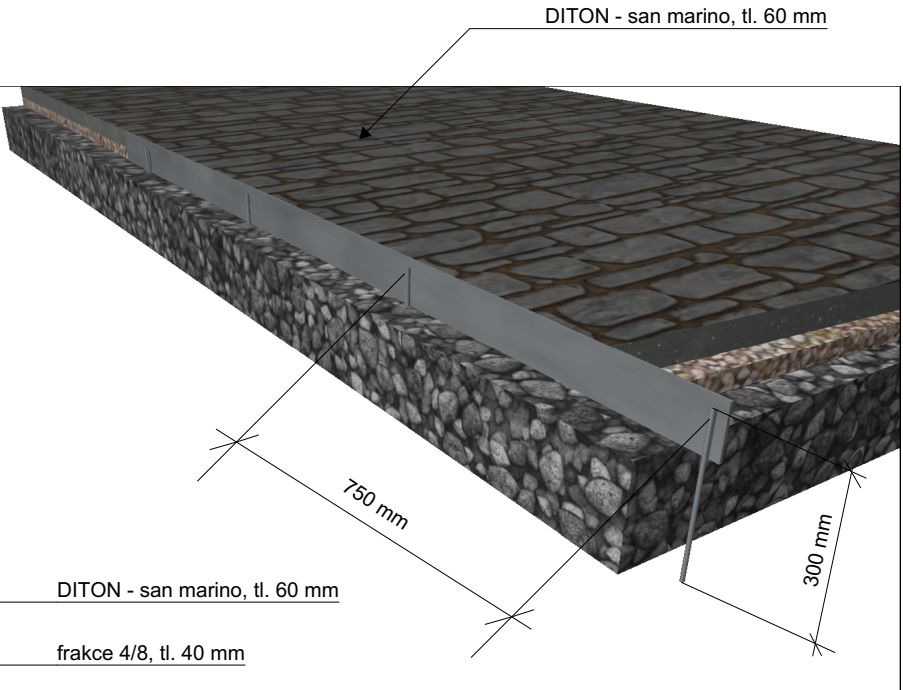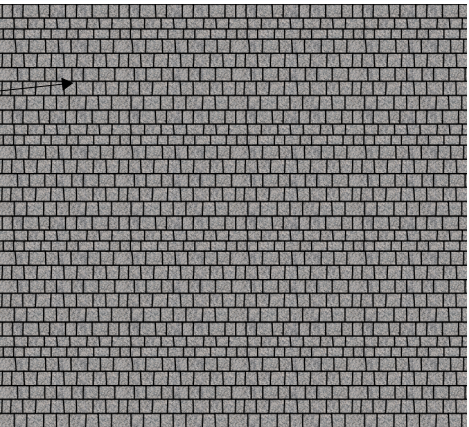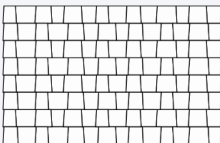

výměra štěrkového lože frakce 0-32	1 080 m ²
čistá celková výměra dlažby	1 010 m ²
výměra dlažby s prořezem	1 040 m ²
celková délka pásovin	850 m
celková délka zemní kotvy délky 300 mm (roxor Ø 14 mm)	1 200 ks x 300 = 360 m

KRESLIL Ing. David Krčál	VYPRACOVAL Ing. David Krčál	ZODP. PROJEKTANT Ing. Vojtěch Trnka
-----------------------------	--------------------------------	--

INVESTOR Domov pro seniory Sokolnice, příspěvková organizace, Zámecká 57, 664 52 Sokolnice

NÁZEV STAVBY terapeutická zahrada u domů DPS Sokolnice SOKOLNICE, parcela číslo 377/1, 376/1
--

KRAJ jihomoravský [116]	KATASTRÁLNÍ ÚZEMÍ Sokolnice [752193]	MÍSTO STAVBY Sokolnice [583898]
----------------------------	---	------------------------------------

SO04 zpevněná cestní síť

FORMÁT A3
DATUM leden 2024
STUPEŇ příloha č.12 vyhl. 499/2006 Sb

ČÍSLO KOPIE
MĚŘÍTKO
Č. VÝKRESU D.1.6