
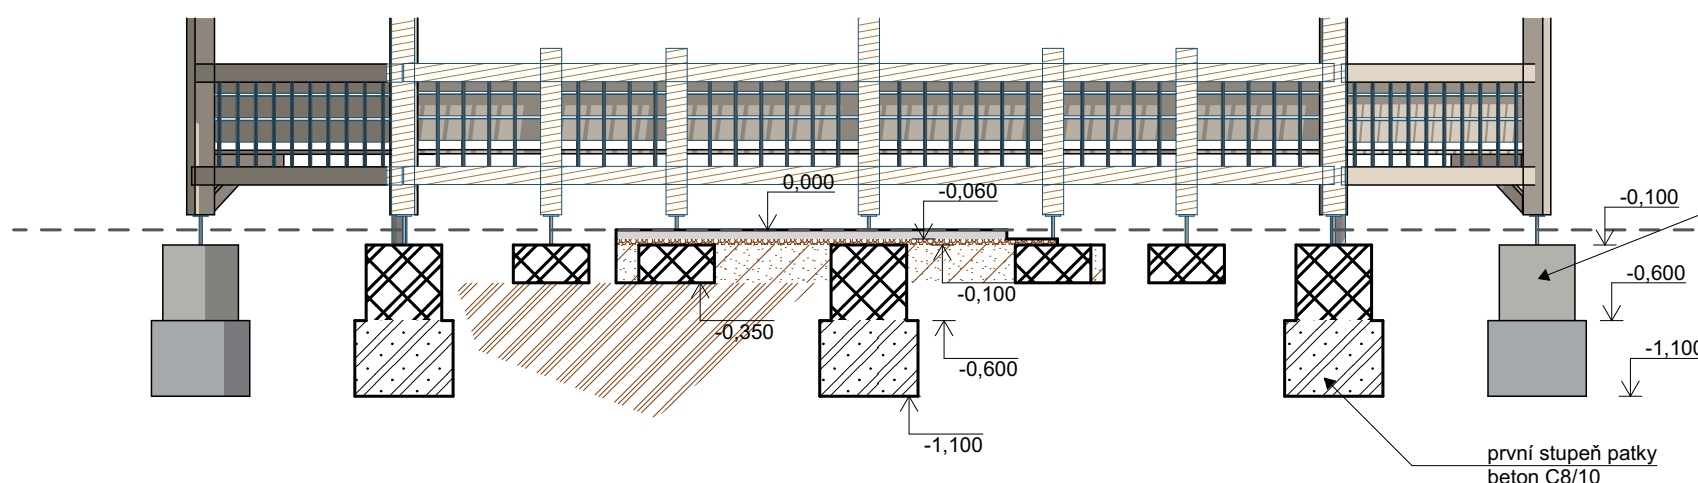
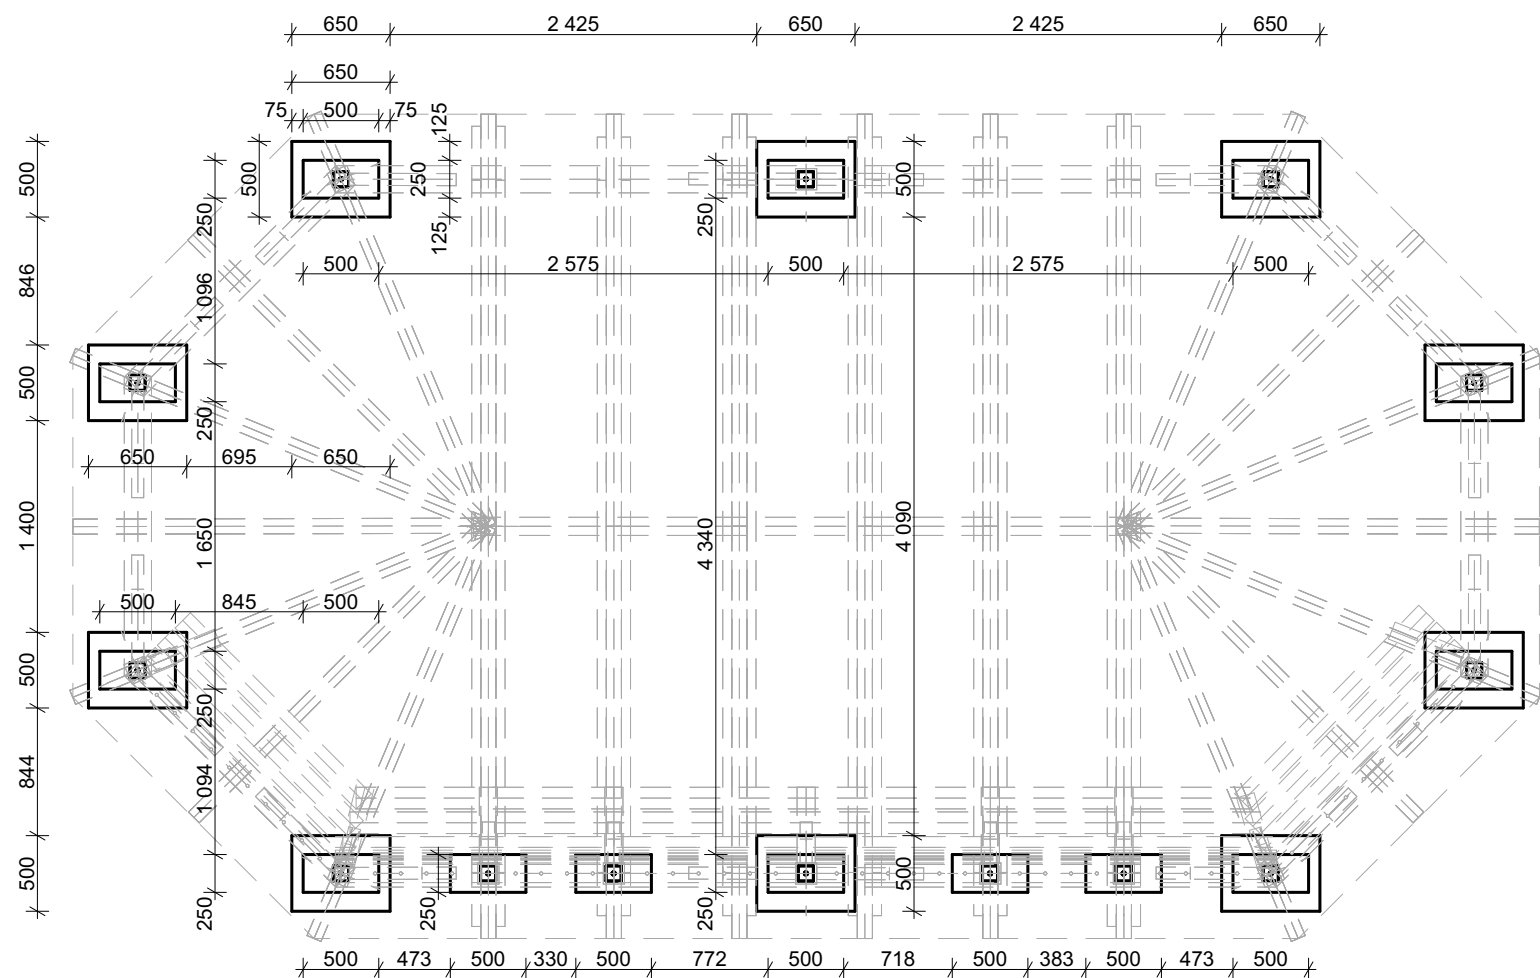
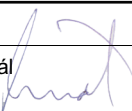
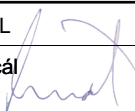


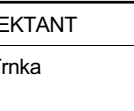

druhý stupeň patky
ztracené bednění
vylito betonem C12/15

první stupeň patky
beton C8/10

KRESLIL Ing. David Krčál 		VYPRACOVAL Ing. David Krčál 		ZODP. PROJEKTANT Ing. Vojtěch Trnka 			
INVESTOR Domov pro seniory Sokolnice, příspěvková organizace, Zámecká 57, 664 52 Sokolnice						FORMÁT A3	
NÁZEV STAVBY terapeutická zahrada u domů DPS Sokolnice SOKOLNICE, parcela číslo 377/1, 376/1						DATUM leden 2024	
						STUPEŇ příloha č.12 vyhl. 499/2006 Sb	
KRAJ jihomoravský [116]		KATASTRÁLNÍ ÚZEMÍ Sokolnice [752193]		MÍSTO STAVBY Sokolnice [583898]		ČÍSLO KOPIE	
SO05 velký altán - základy						MĚŘÍTKO 1:50	
						Č. VÝKRESU D.1.9	