
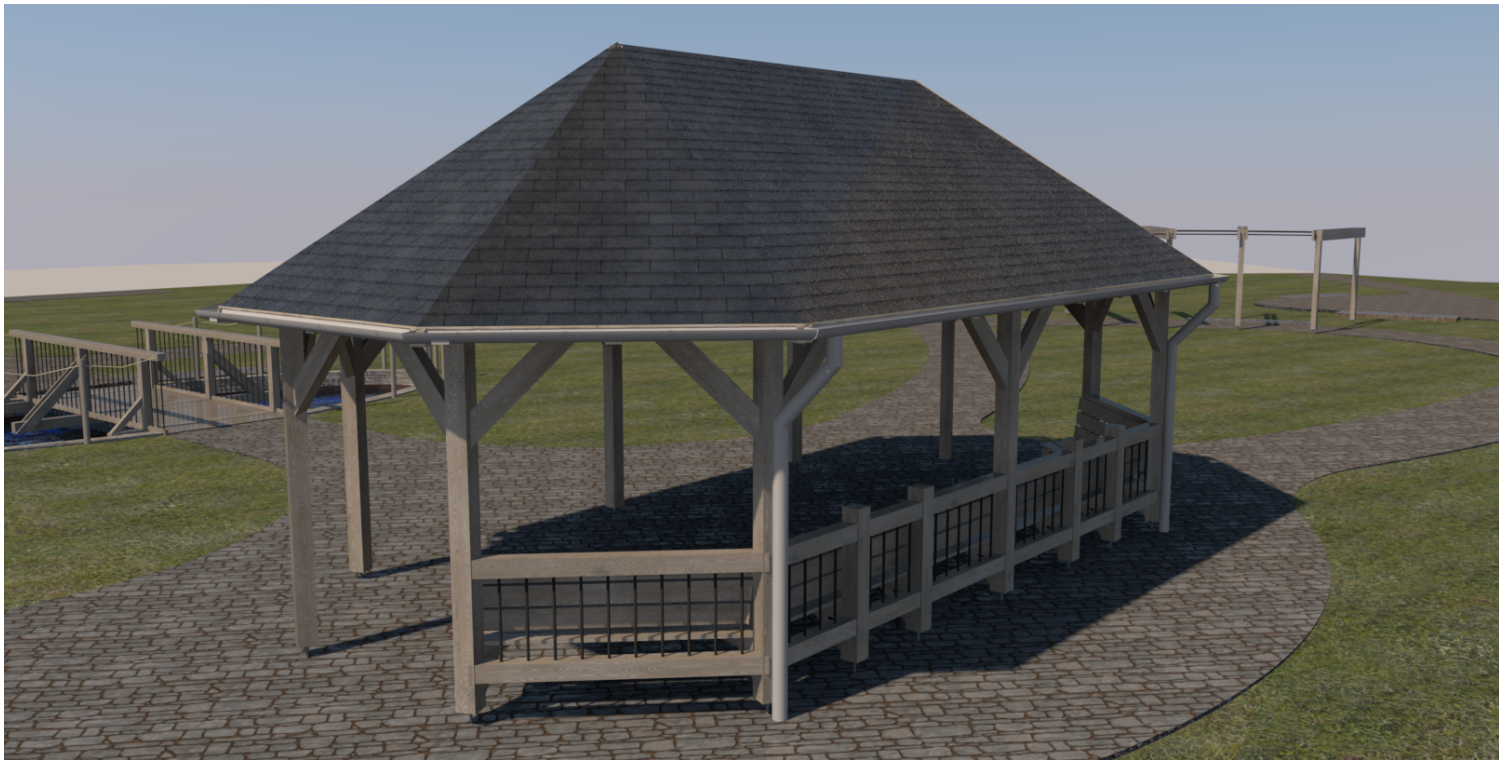


VÝKAZ VÝMĚR:									
název prvku		počet	rozměry prvku [m]			sklon	0°	délka prvku s rezervou 0,25 m	m³
			šířka	výška	délka prvku	délka ve sklonu			
vaznice	1	2	0,18	0,18	6,5			6,75	0,437
vaznice	2	6	0,18	0,18	2,6			2,85	0,554
vrcholová vaznice		1	0,16	0,18	4,5			4,75	0,137
opěradlo		2	0,12	0,12	14,125			14,375	0,414
sloupek	1	10	0,14	0,14	2,5			2,75	0,539
sloupek	2	4	0,14	0,14	1,1			1,35	0,106
sloupek	3	2	0,1	0,1	2,7			2,95	0,059
pásek		20	0,08	0,16	1			1,25	0,320
vzpěra		4	0,08	0,08	0,38			0,63	0,016
konzola		4	0,12	0,12	0,5			0,75	0,043
prkno sedák		3	0,143	0,027	14,225			14,475	0,168
prkno opěradlo		3	0,143	0,027	14,225			14,475	0,168
kleština	1	8	0,06	0,2	5,134			5,384	0,517
kleština	2	4	0,06	0,25	5,135			5,385	0,323
									3,801

VÝKAZ VÝMĚR:								
název prvku	počet	rozměry prvku [m]			sklon	35°	délka prvku	m³
		šířka	výška	půdorys délka	délka prvku ve sklonu	s rezervou 0,25 m		
krokev	1	18	0,1	0,16	2,725	3,39	3,64	1,048
							celkem m³	1,048

VÝKAZ VÝMĚR:								
název prvku	počet	rozměry prvku [m]			sklon	32,8	délka prvku s rezervou 0,25 m	m³
		šířka	výška	půdorys délka	délka prvku ve sklonu			
krokev	2	8	0,1	0,16	2,97	3,60	3,85	0,493
celkem m³								0,493

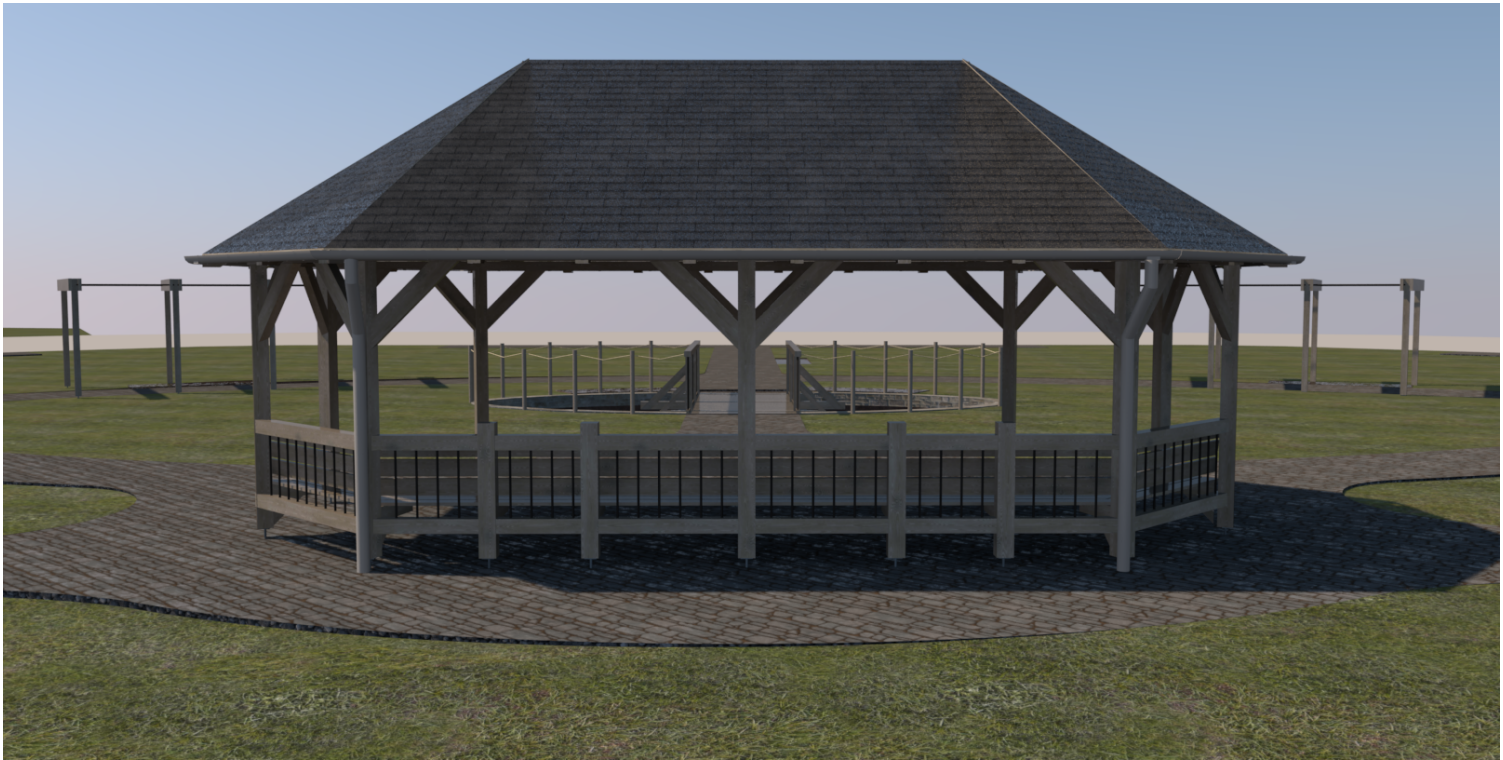


KRESLIL	VYPRACOVAL	ZODP. PROJEKTANT
Ing. David Krčál	Ing. David Krčál	Ing. Vojtěch Trnka

INVESTOR
Domov pro seniory Sokolnice, příspěvková organizace, Zámecká 57, 664 52 Sokolnice

NÁZEV STAVBY
terapeutická zahrada u domů DPS Sokolnice SOKOLNICE, parcela číslo 377/1, 376/1

KRAJ	KATASTRÁLNÍ ÚZEMÍ	MÍSTO STAVBY
jihomoravský [116]	Sokolnice [752193]	Sokolnice [583898]

SO05 velký altán výkaz výměr

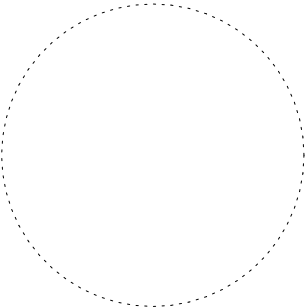

FORMÁT
A3

DATUM
leden 2024

STUPEŇ
příloha č.12 vyhl. 499/2006 Sb

ČÍSLO KOPIE

MĚŘÍTKO	Č. VÝKRESU
	D.1.11