



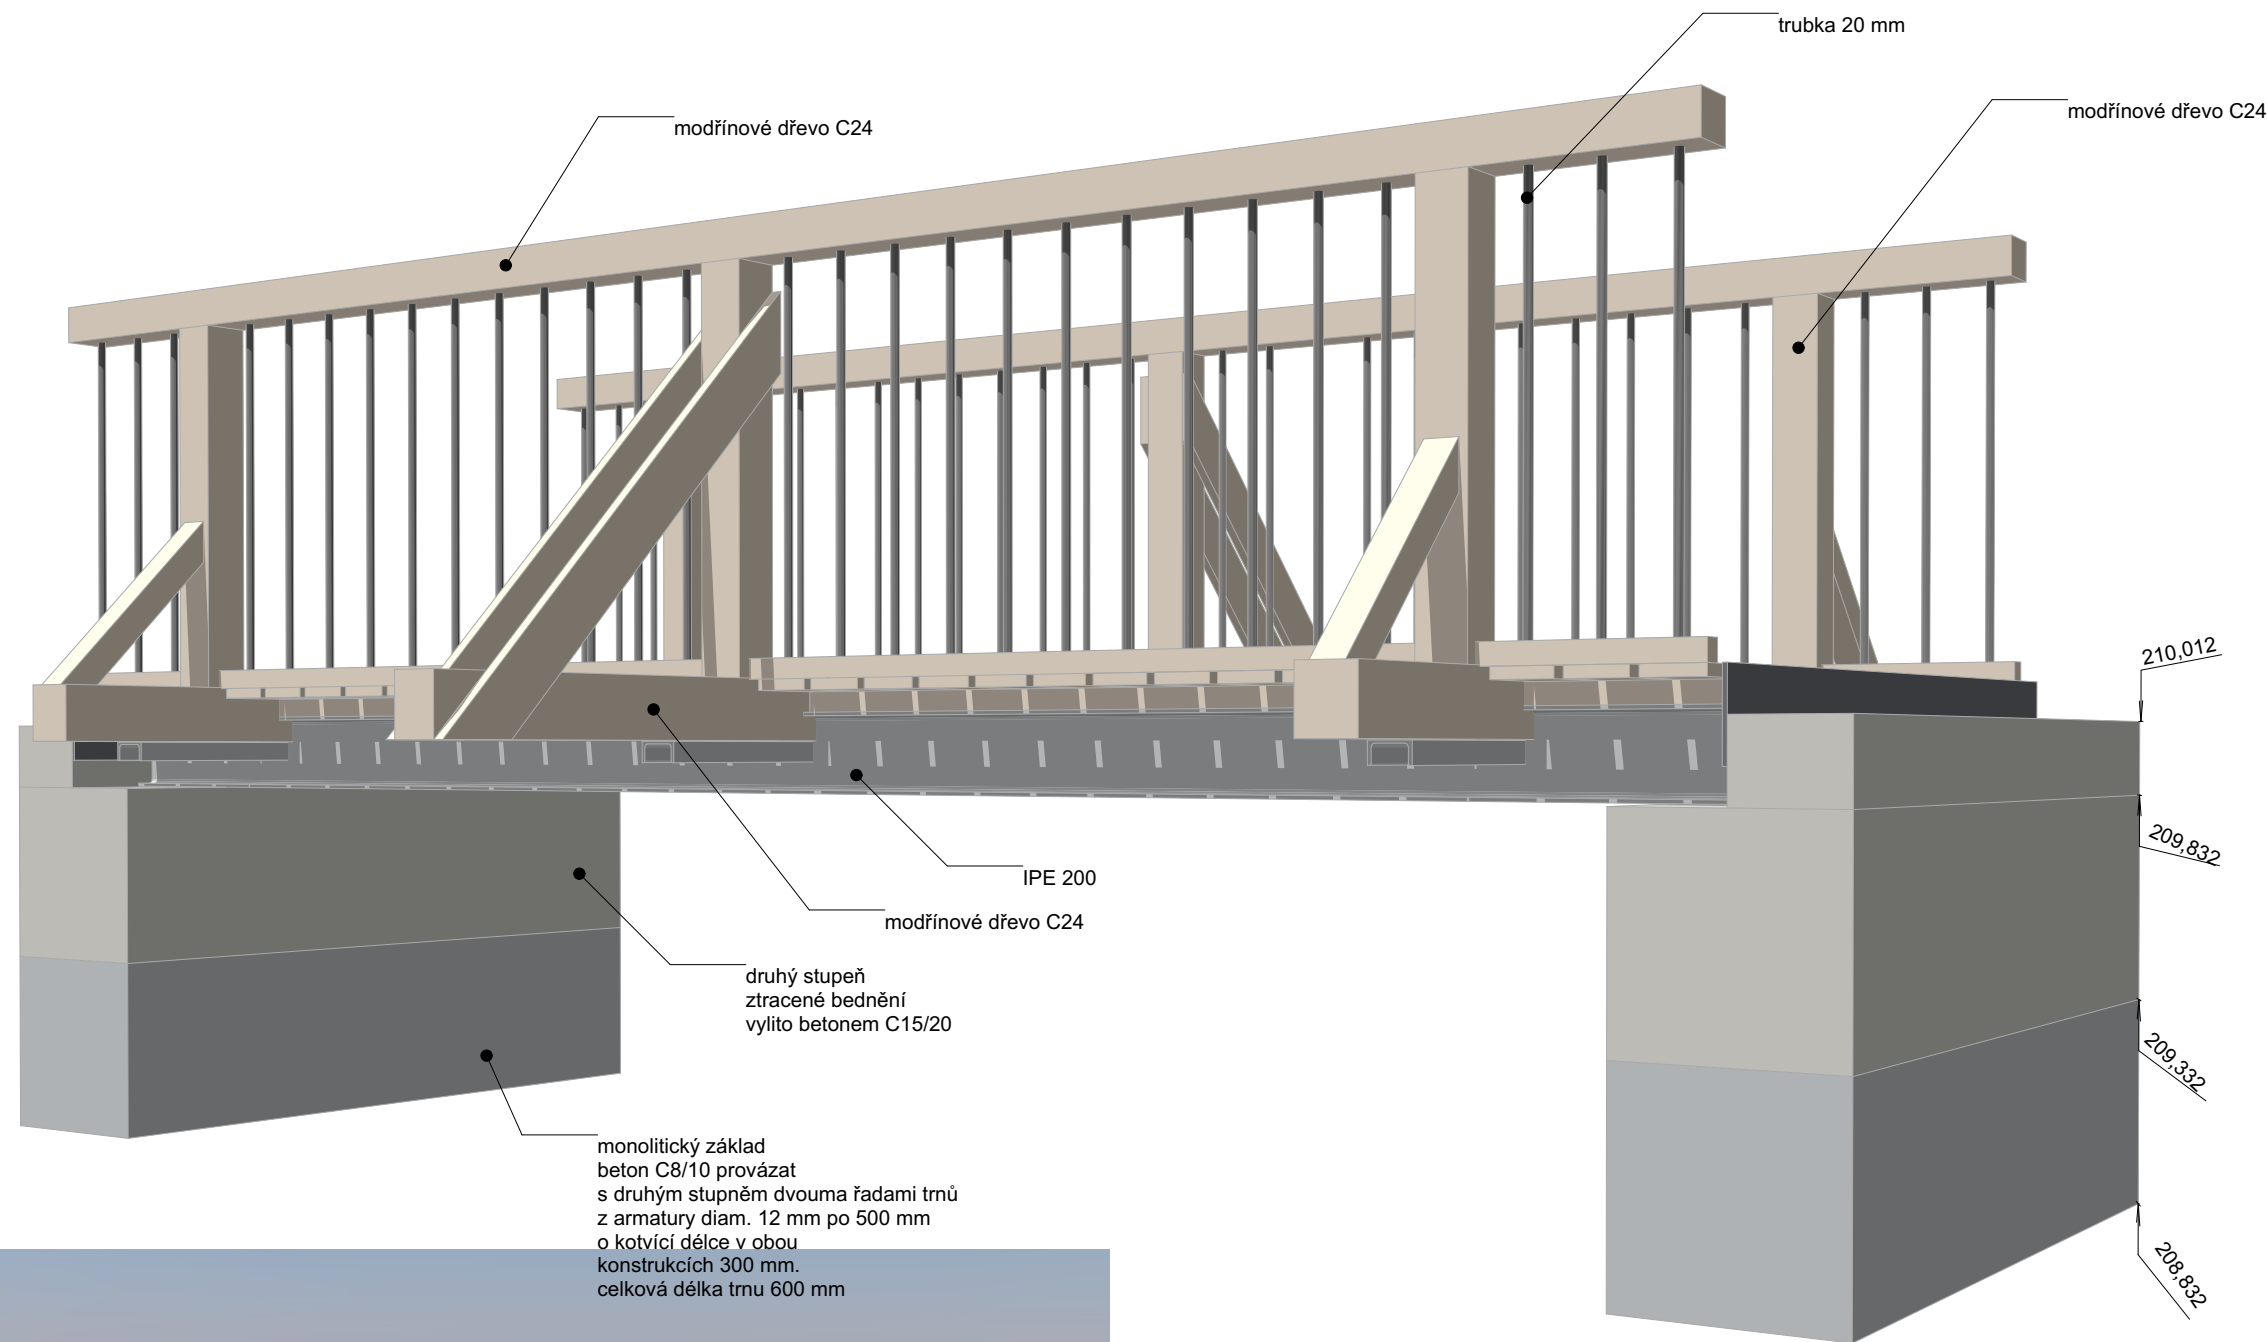

monolitický základ
beton C8/10 provázat
s druhým stupněm dvěma řadami trnů
z armatury diam. 12 mm po 500 mm
o kotvící délce v obou
konstrukcích 300 mm.
celková délka trnu 600 mm

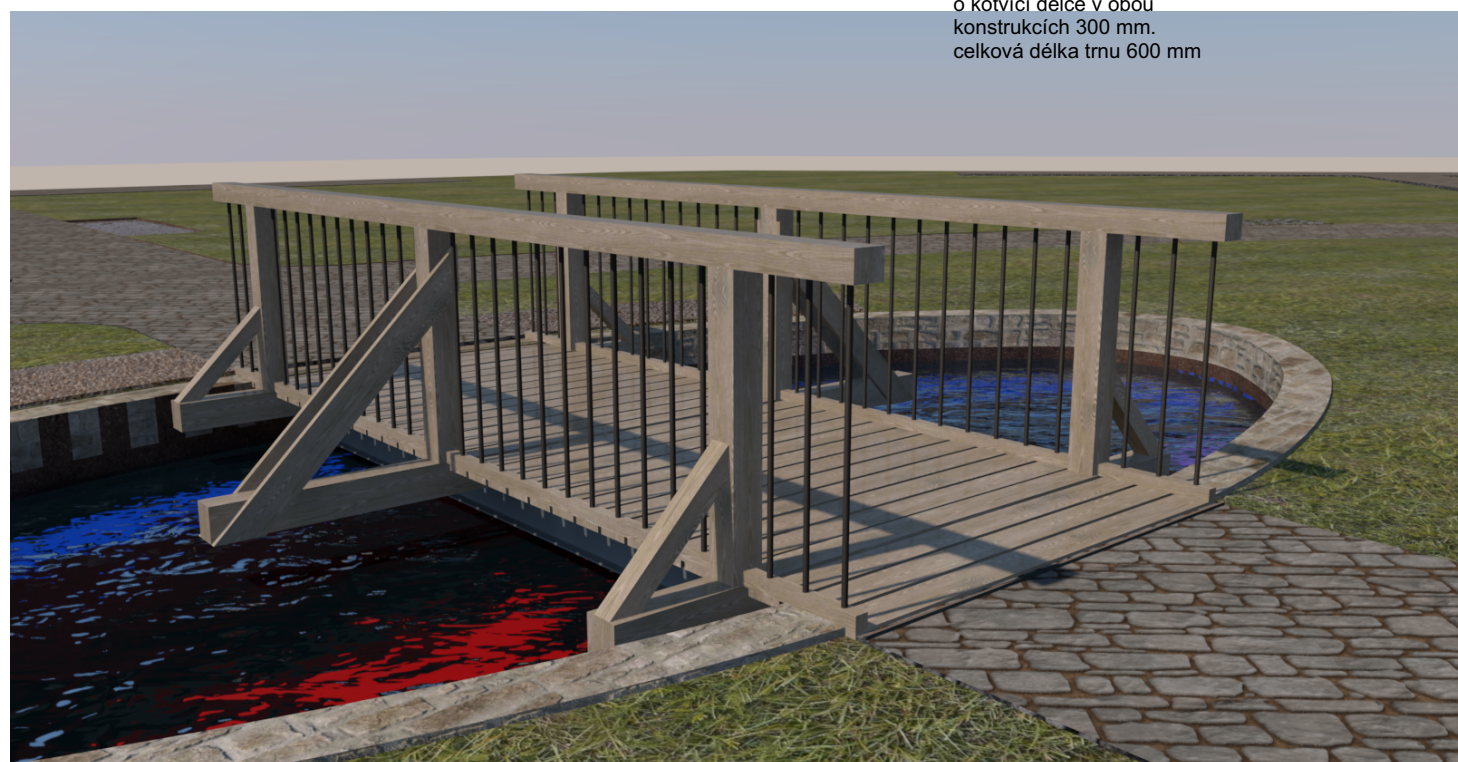

KRESLIL Ing. David Krčál	VYPRACOVAL Ing. David Krčál	ZODP. PROJEKTANT Ing. Vojtěch Trnka
-----------------------------	--------------------------------	--

INVESTOR Domov pro seniory Sokolnice, příspěvková organizace, Zámecká 57, 664 52 Sokolnice

NÁZEV STAVBY terapeutická zahrada u domů DPS Sokolnice SOKOLNICE, parcela číslo 377/1, 376/1
--

KRAJ jihomoravský [116]	KATASTRÁLNÍ ÚZEMÍ Sokolnice [752193]	MÍSTO STAVBY Sokolnice [583898]
----------------------------	---	------------------------------------

SO07 Mostek

FORMÁT A3

DATUM leden 2024

STUPEŇ příloha č.12 vyhl. 499/2006 Sb
--

ČÍSLO KOPIE

MĚŘÍTKO	Č. VÝKRESU D.1.16
---------	----------------------