

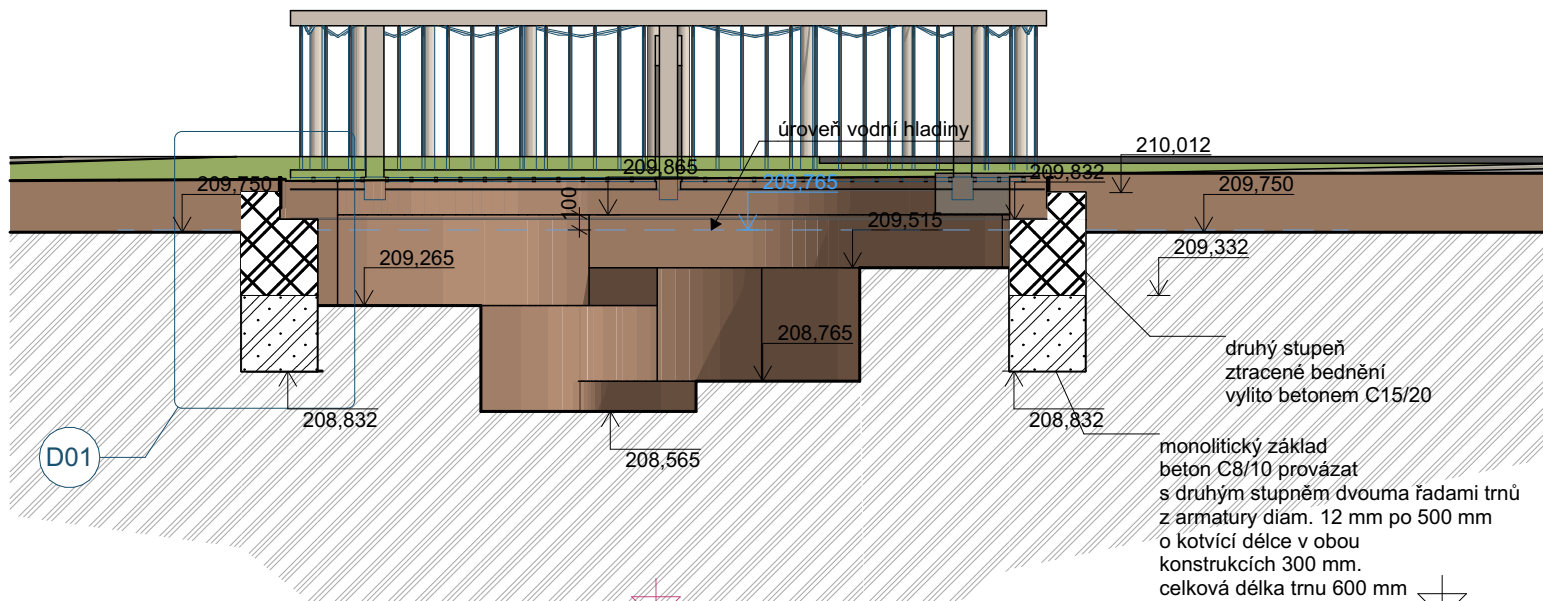


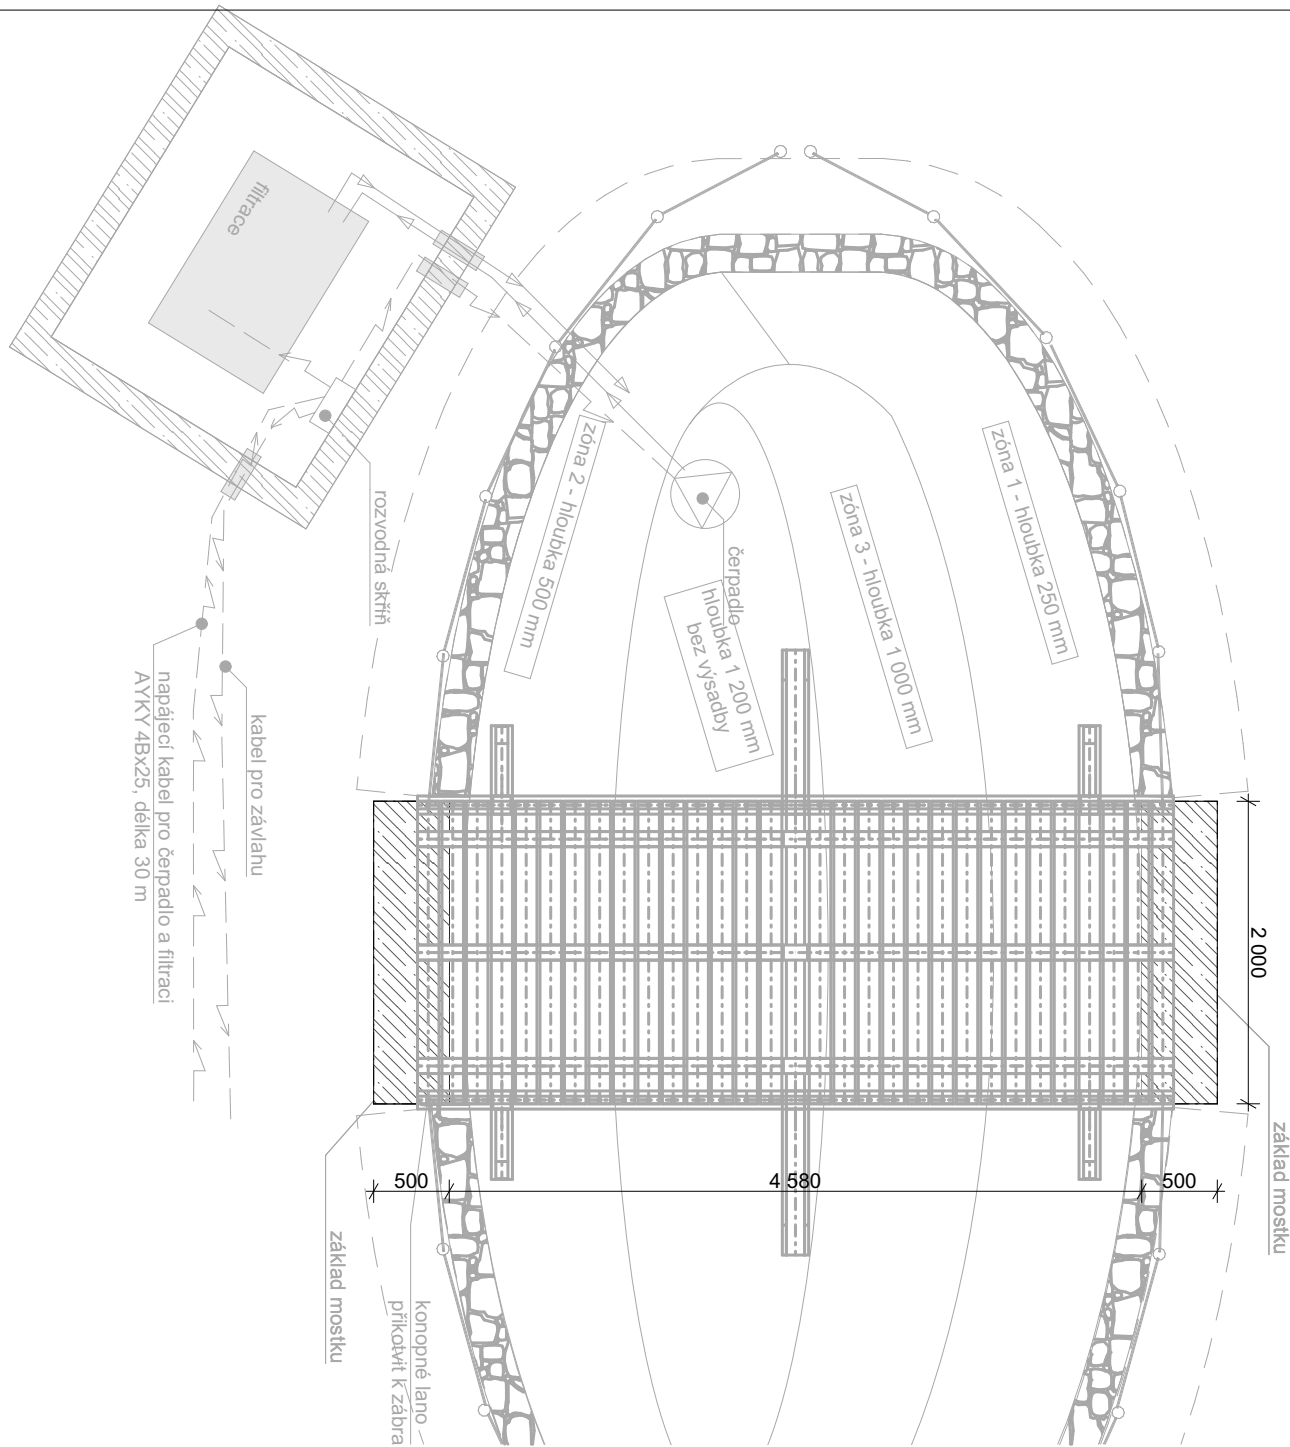

D01

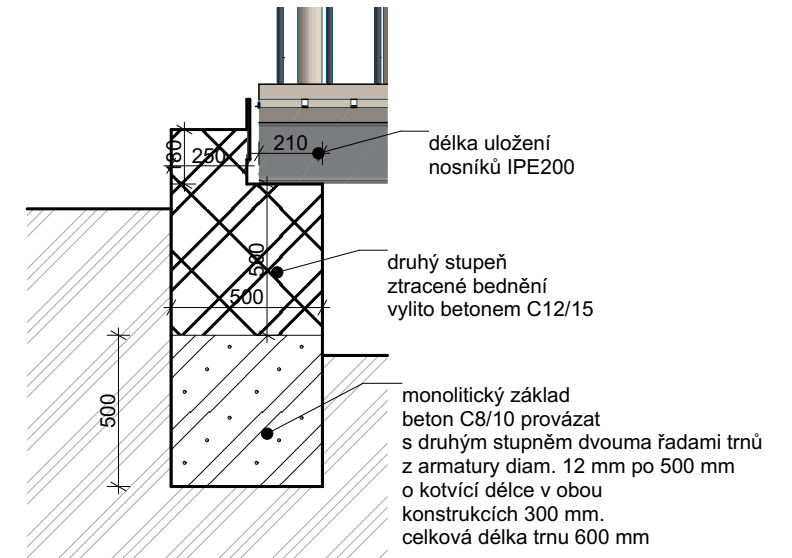

KRESLIL Ing. David Krčál		VYPRACOVAL Ing. David Krčál		ZODP. PROJEKTANT Ing. Vojtěch Trnka			
INVESTOR Domov pro seniory Sokolnice, příspěvková organizace, Zámecká 57, 664 52 Sokolnice						FORMÁT A3	
NÁZEV STAVBY terapeutická zahrada u domů DPS Sokolnice SOKOLNICE, parcela číslo 377/1, 376/1						DATUM leden 2024	
						STUPEŇ příloha č.12 vyhl. 499/2006 Sb	
KRAJ jihomoravský [116]		KATASTRÁLNÍ ÚZEMÍ Sokolnice [752193]		MÍSTO STAVBY Sokolnice [583898]		ČÍSLO KOPIE	
SO07 mostek základy						MĚŘÍTKO 1:50	
						Č. VÝKRESU D.1.18	