
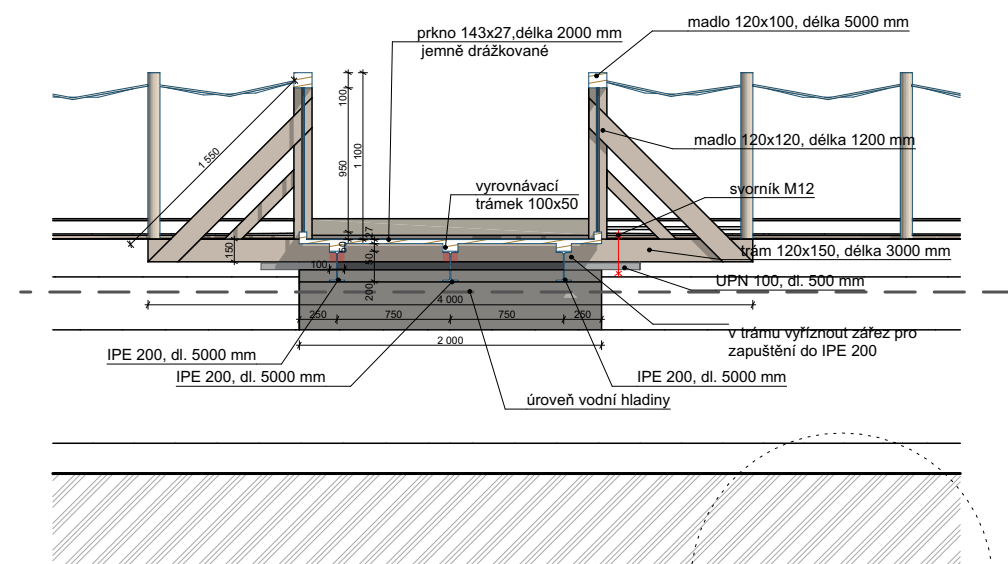
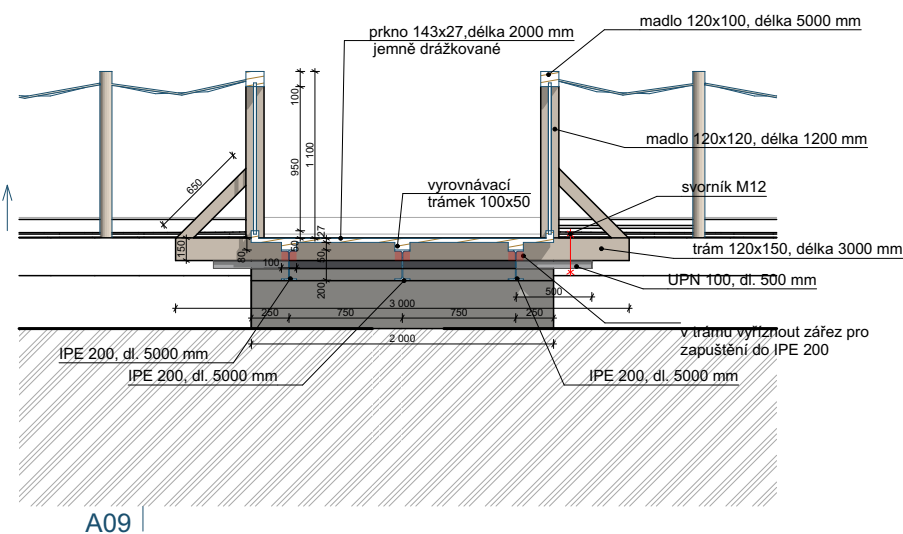
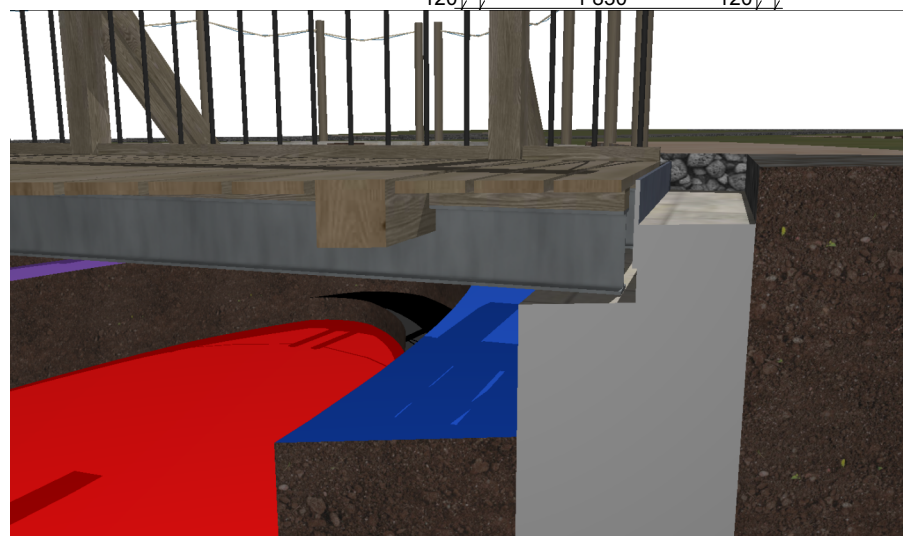
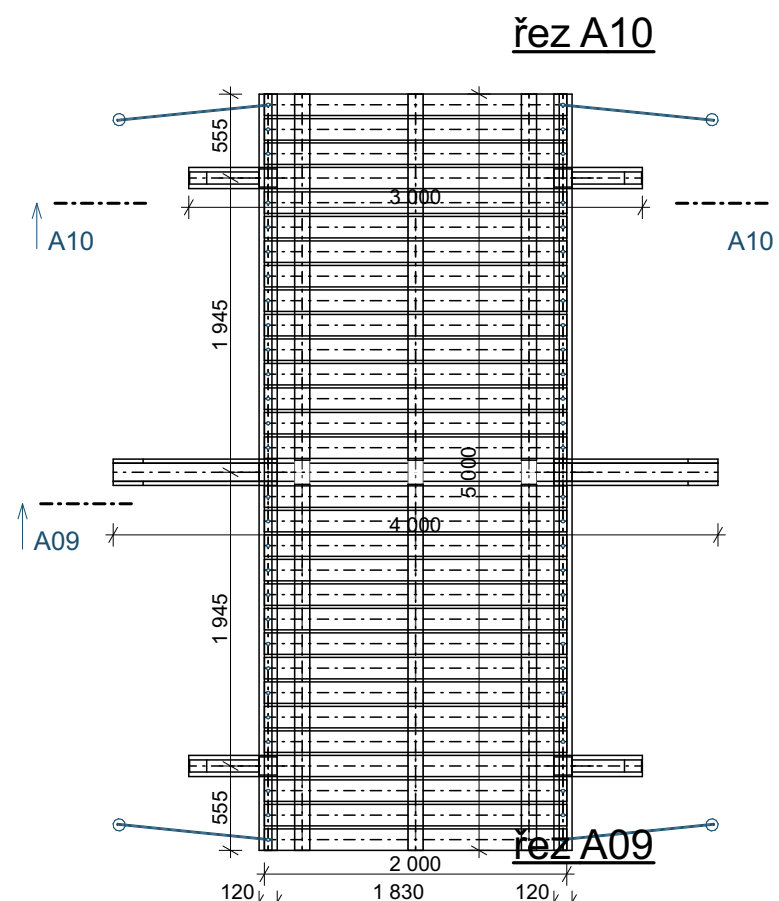


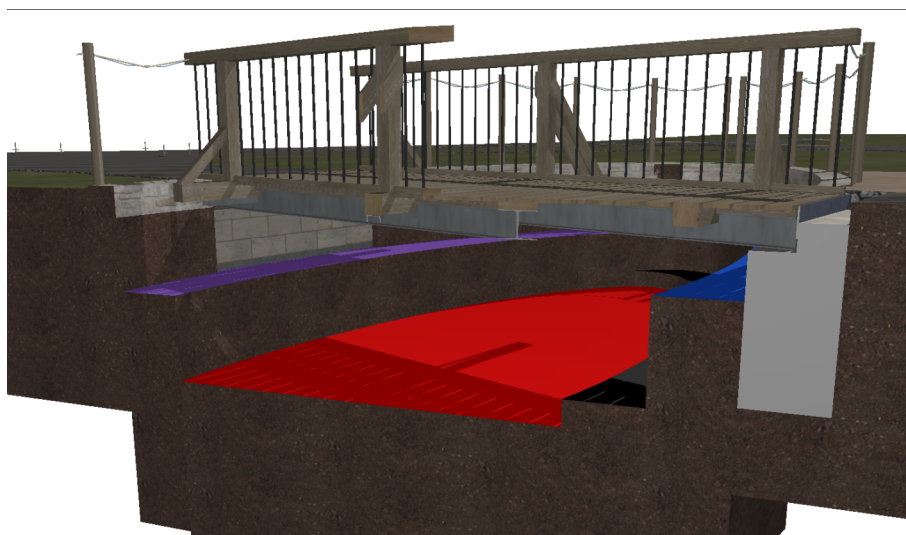

KRESLIL Ing. David Krčál		VYPRACOVAL Ing. David Krčál		ZODP. PROJEKTANT Ing. Vojtěch Trnka	
INVESTOR Domov pro seniory Sokolnice, příspěvková organizace, Zámecká 57, 664 52 Sokolnice					
NÁZEV STAVBY terapeutická zahrada u domů DPS Sokolnice SOKOLNICE, parcela číslo 377/1, 376/1					
KRAJ jihomoravský [116]		KATASTRÁLNÍ ÚZEMÍ Sokolnice [752193]		MÍSTO STAVBY Sokolnice [583898]	
SO07 mostek konstrukce					

FORMÁT A3		DATUM leden 2024	
STUPEŇ příloha č.12 vyhl. 499/2006 S		ČÍSLO KOPIE	
MĚŘÍTKO 1:50	Č. VÝKRESU D.1.19		