


ŘEZY OBJEKTY

BUDOVA "A" FVE 2

ŘEZ A-A'

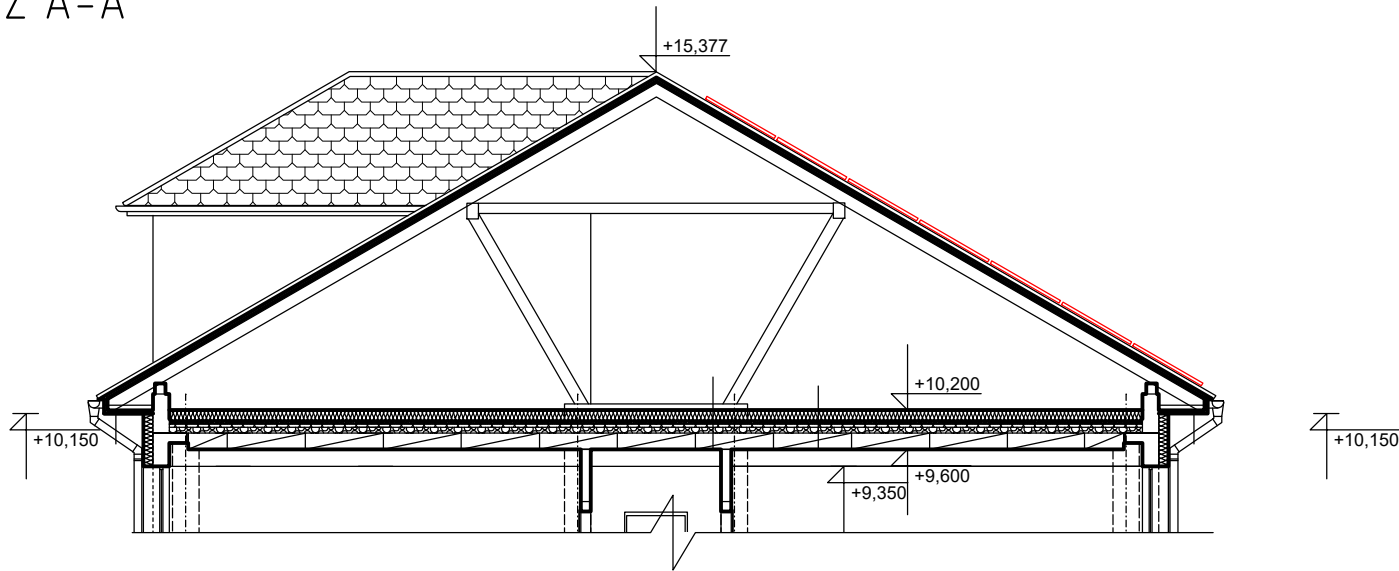


LEGENDA:

- NOVÉ KONSTRUKCE A FV PANELY
- STÁVAJÍCÍ KONSTRUKCE A TECHNOLOGIE


BUDOVA "B" FVE 1


ŘEZ B-B'

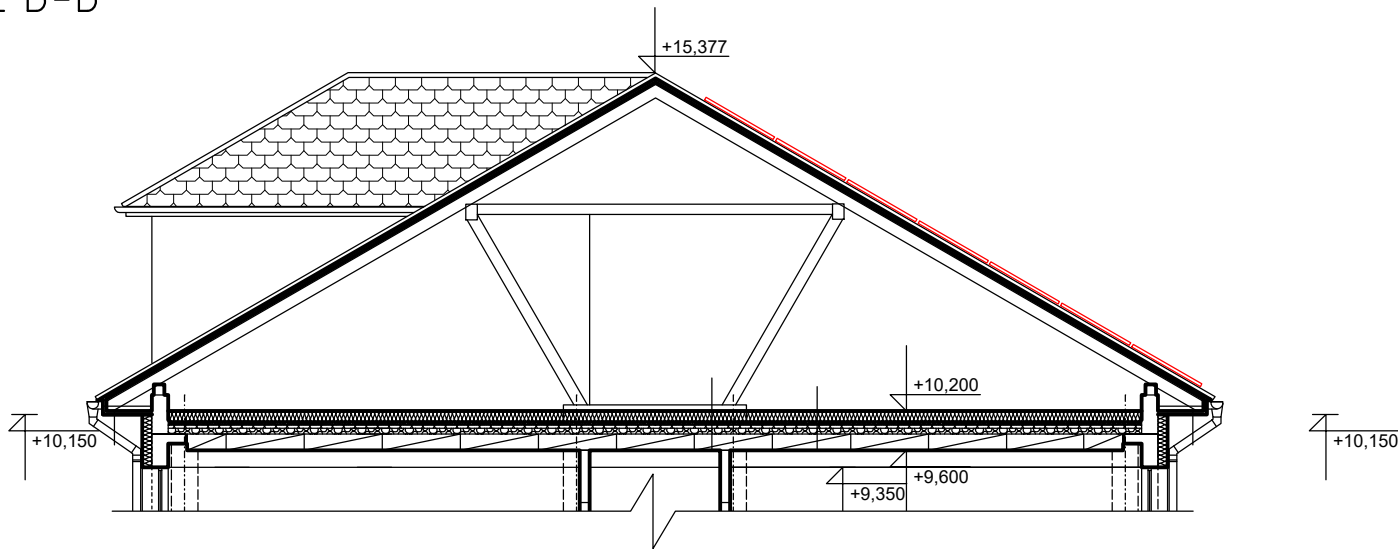

BUDOVA "C" FVE 3

ŘEZ C-C'

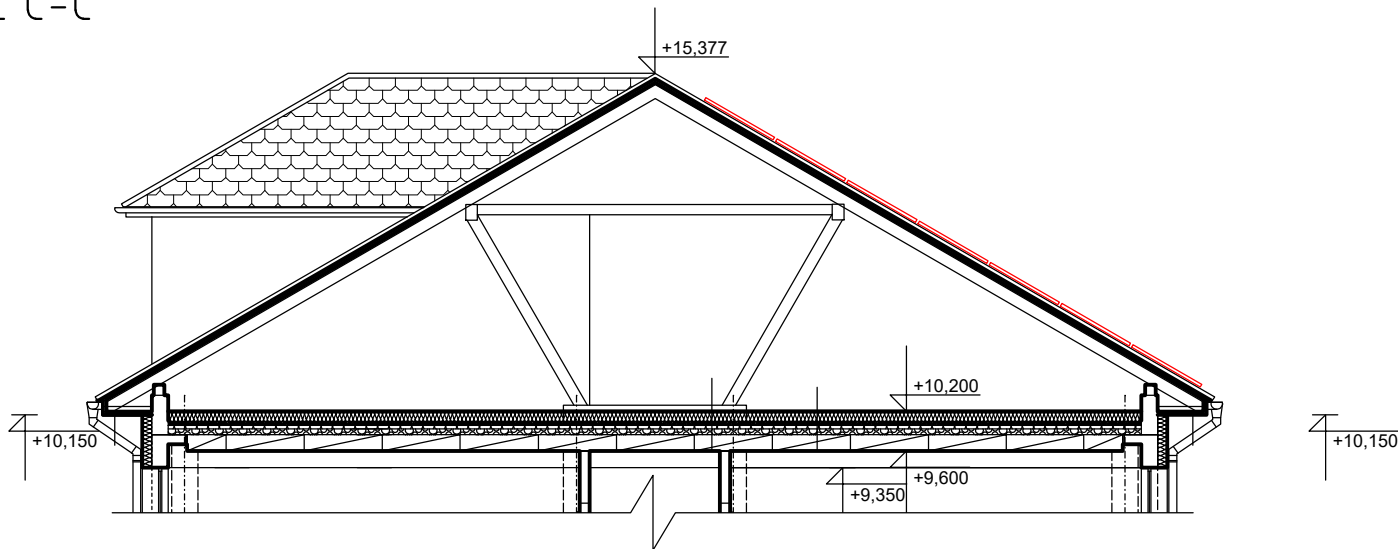

AUTORIZOVANÁ OSOBA:	KONTROLOVAL:	VYPRACOVAL:	
Ing. PETR FEIERFEIL	Ing. JAN PETR	Ing. SVETLANA MEDVEDEVA	
PROJEKTANT:	PKV BUILD s.r.o.	IČO: 281 49 785	
INVESTOR:	Jihomoravský kraj	IČO: 708 88 337	
KRAJ:	Jihomoravský		
MÍSTO STAVBY:	Strážovská 1096/3 697 01 Kyjov k.ú. Kyjov [678431]		
NÁZEV PROJEKTU:	FVE Domov Horizont v Kyjově - 169,20 kWp		ZAKÁZKOVÉ Č.: FVE-2022-000341
OBSAH VÝKRESU:	ŘEZY OBJEKTY A-A', B-B', C-C' BUDOVY A, B, C		STUPEŇ PD: DÚR/DSP/DPS
			DATUM: 03/2023
			FORMÁT: 2 A4
			MĚŘÍTKO: 1:100
		Č. VÝKR.: D.2.7.1	Č. PARÉ: