



JEDNOPÓLOVÉ SCHÉMA

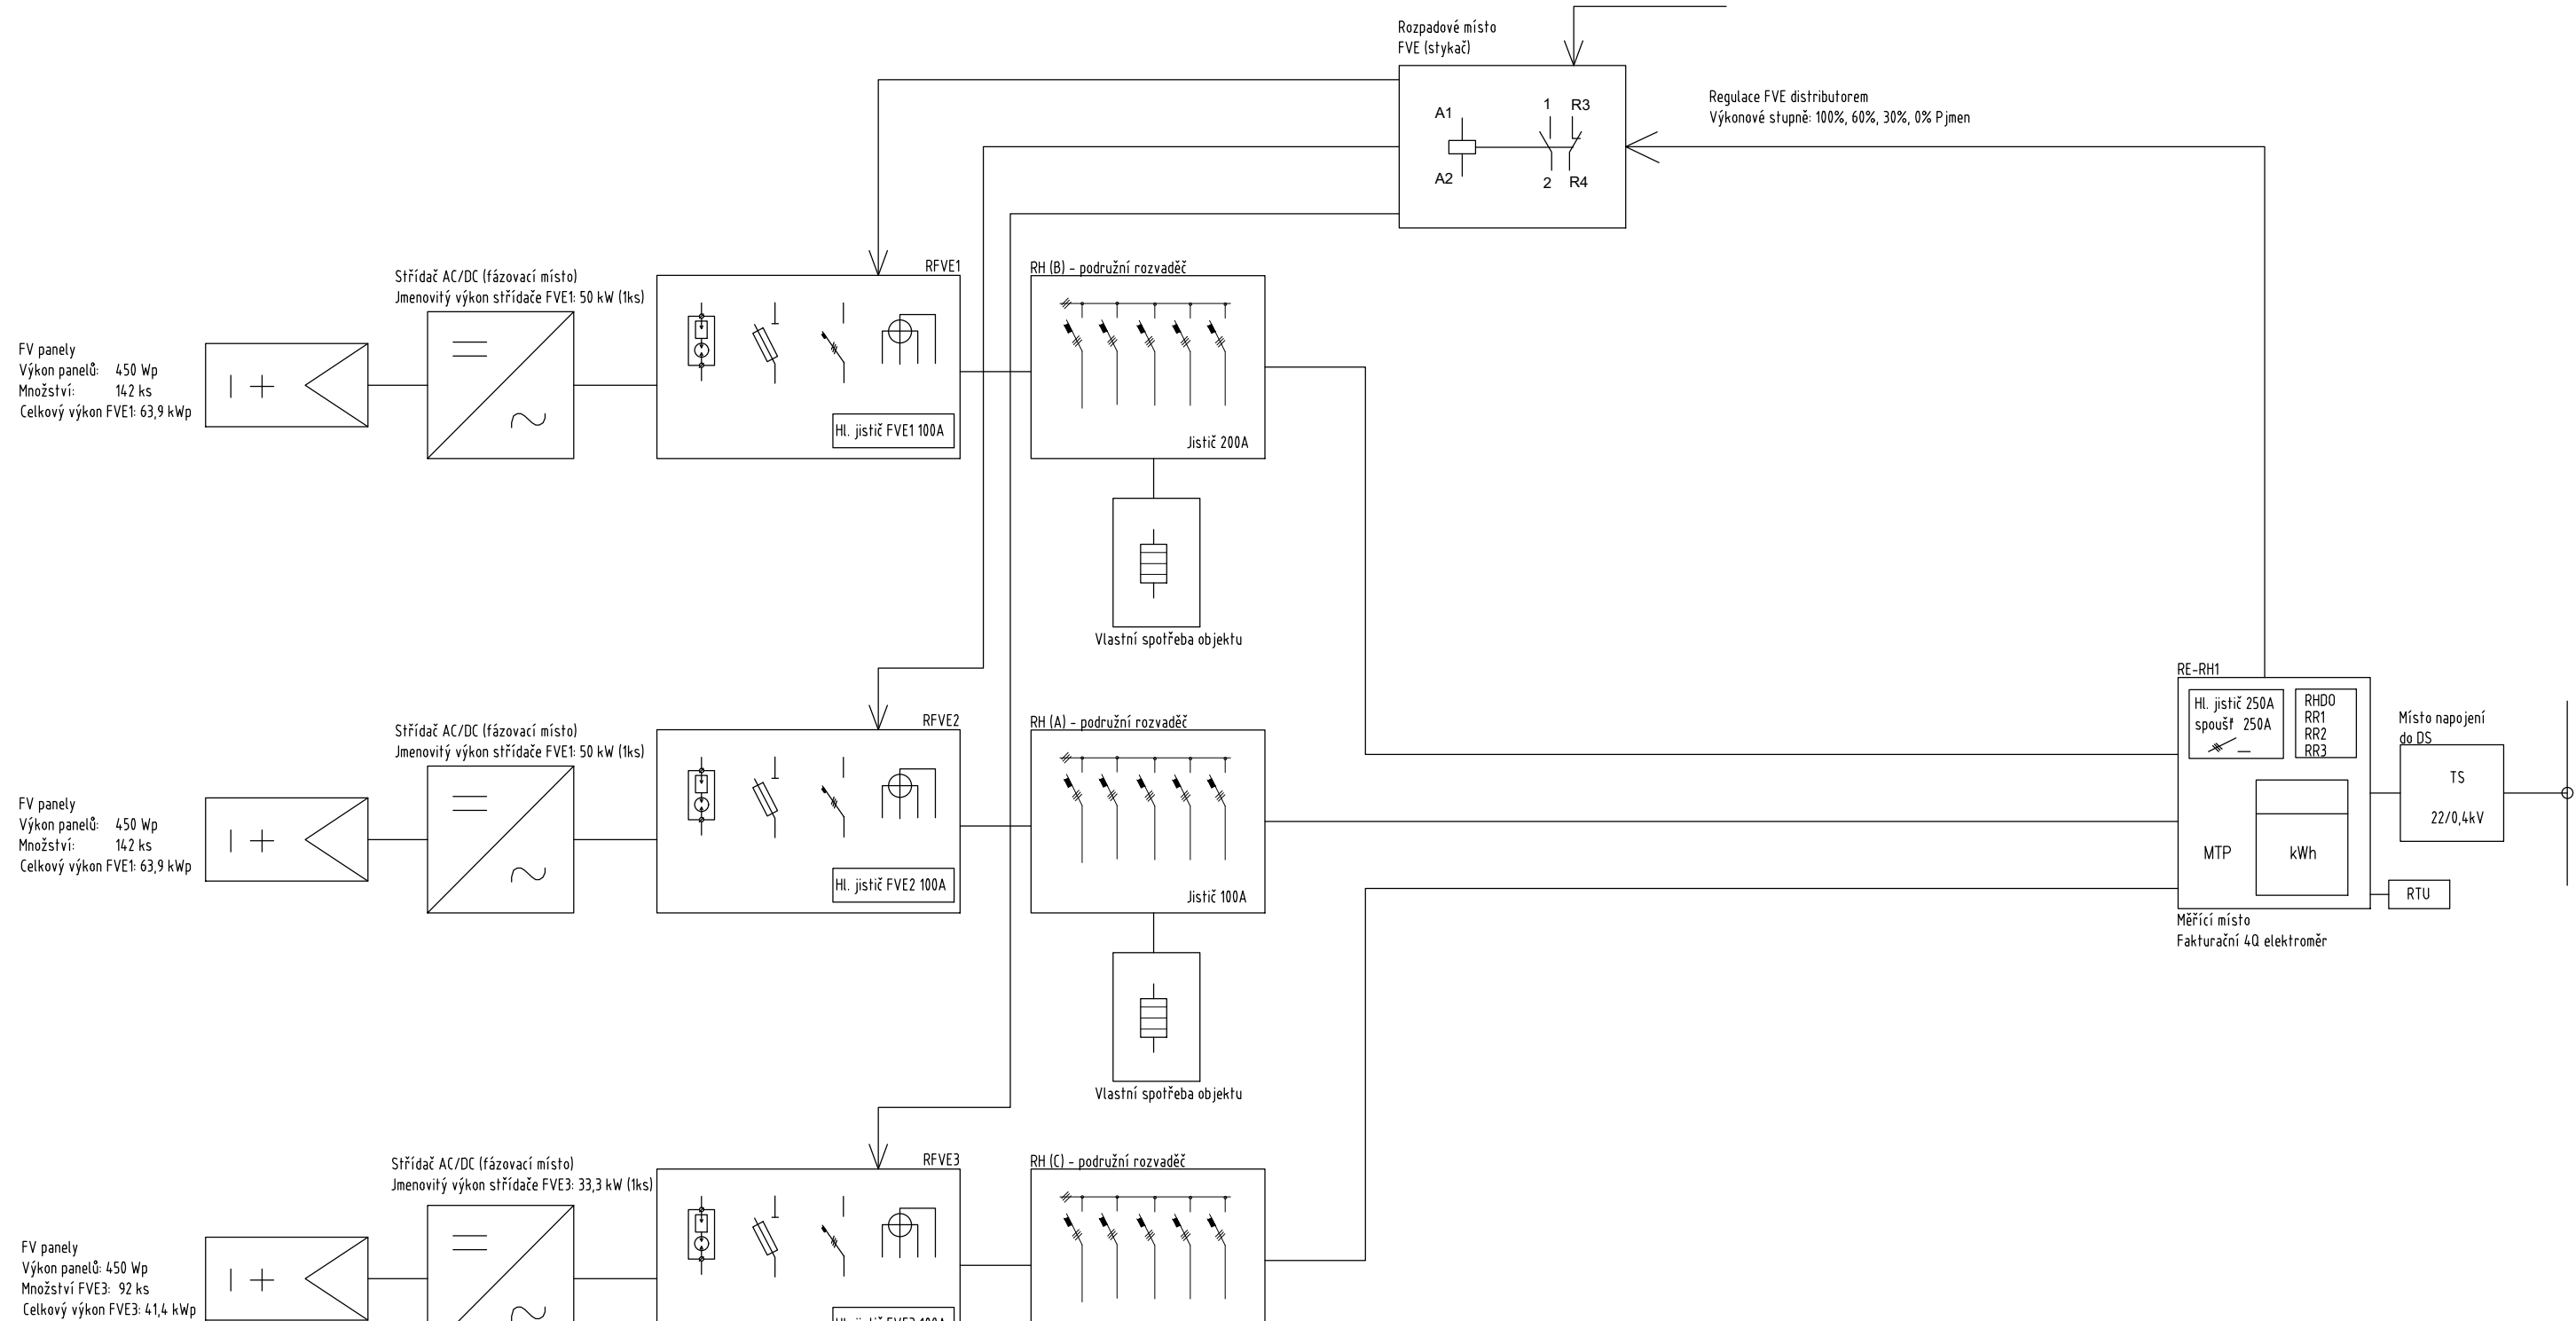

FV panely
Výkon panelů: 450 Wp
Množství: 142 ks
Celkový výkon FVE1: 63,9 kWp

FV panely
Výkon panelů: 450 Wp
Množství: 142 ks
Celkový výkon FVE1: 63,9 kWp

FV panely
Výkon panelů: 450 Wp
Množství FVE3: 92 ks
Celkový výkon FVE3: 41,4 kWp

AUTORIZOVANÁ OSOBA:		KONTROLOVAL:	VYPRACOVAL:		
Ing. PETR FEIERFEIL		Ing. JAN PETR	Ing. SVETLANA MEDVEDEVA		
PROJEKTANT:	PKV BUILD s.r.o.		ičo: 281 49 785		
INVESTOR:	Jihomoravský kraj		ičo: 708 88 337		
KRAJ:	Jihomoravský				
MÍSTO STAVBY:	Strážovská 1096/3 697 01 Kyjov k.ú. Kyjov [678431]				
NÁZEV PROJEKTU: FVE Domov Horizont v Kyjově - 169,20 kWp				ZAKÁZKOVÉ Č.: FVE-2022-000341	
				STUPEŇ PD:	DŮR/DSP/DPS
OBSAH VÝKRESU: JEDNOPÓLOVÉ SCHÉMA				DATUM:	08/2023
				FORMÁT:	2 A4
				MĚŘÍTKO:	-
				Č. VÝKR.:	D.2.2
				Č. PARÉ:	