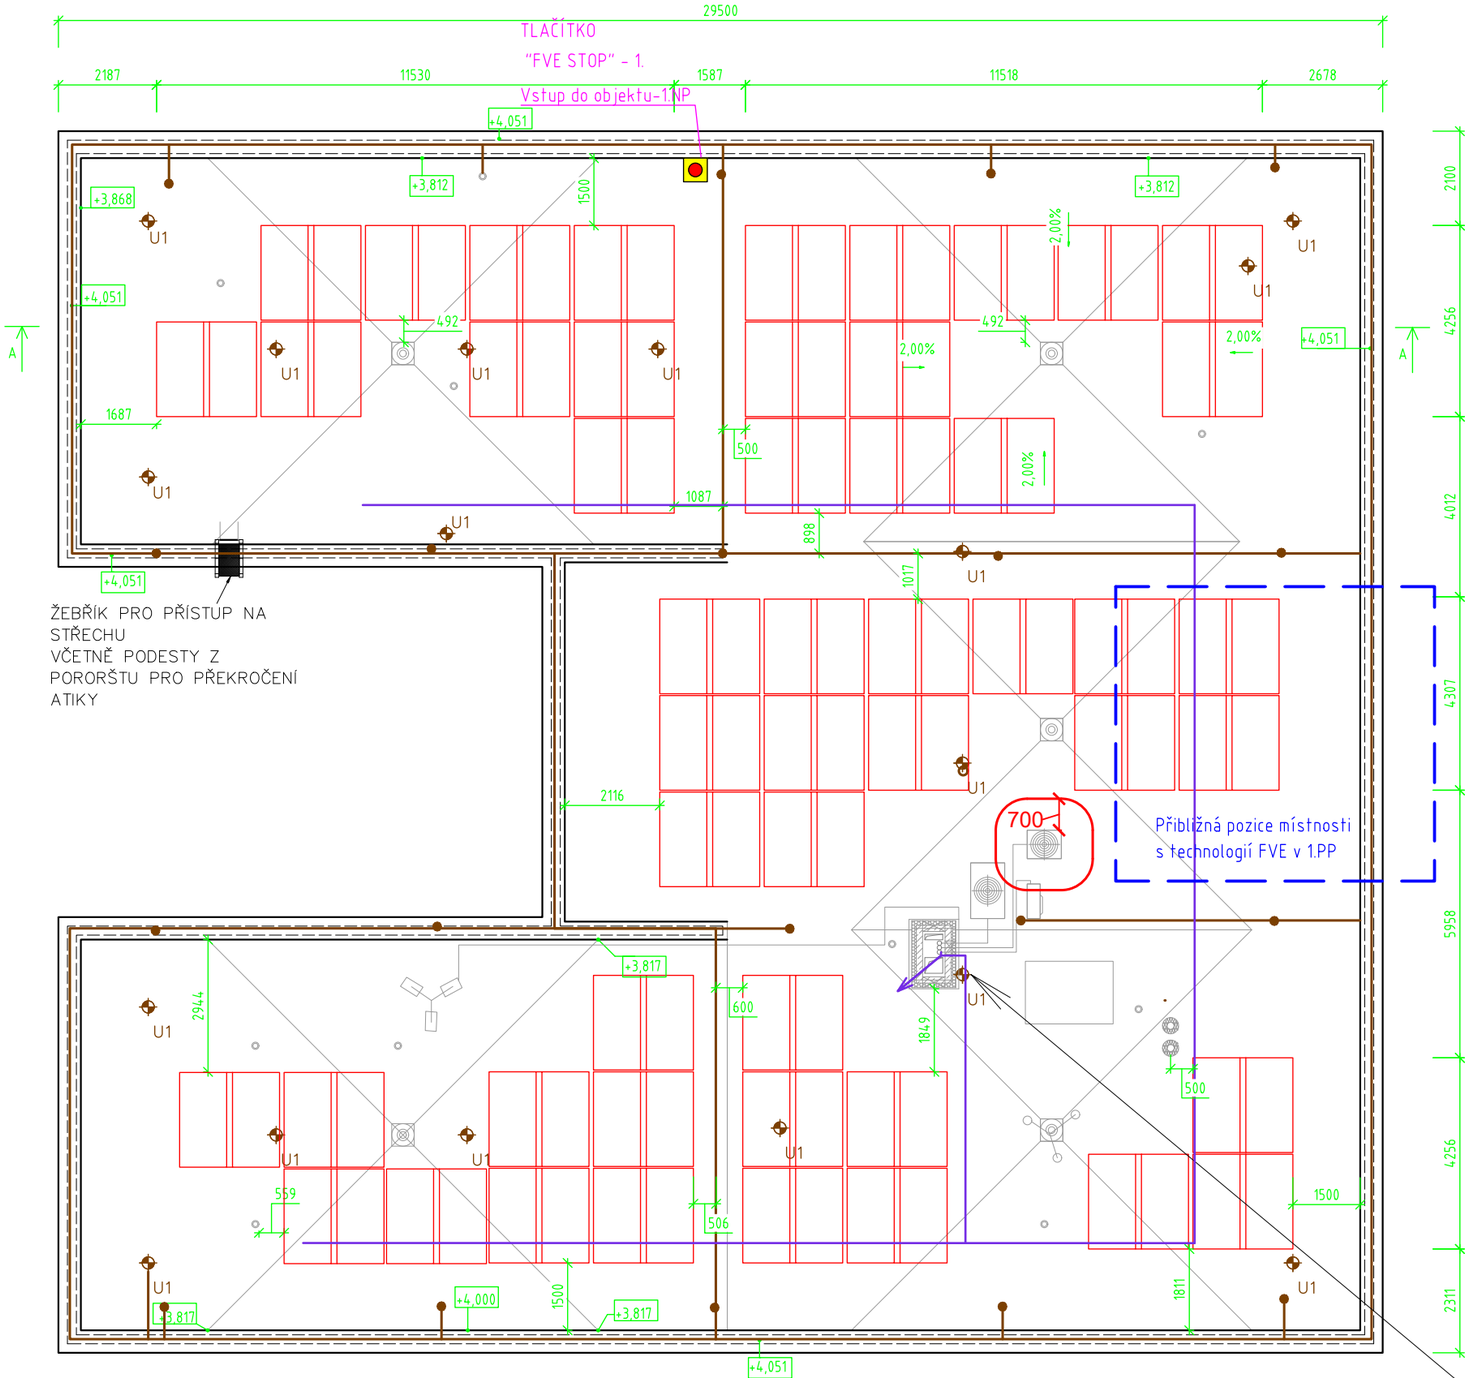

DETAIL UMÍSTĚNÍ TECHNOLOGIE

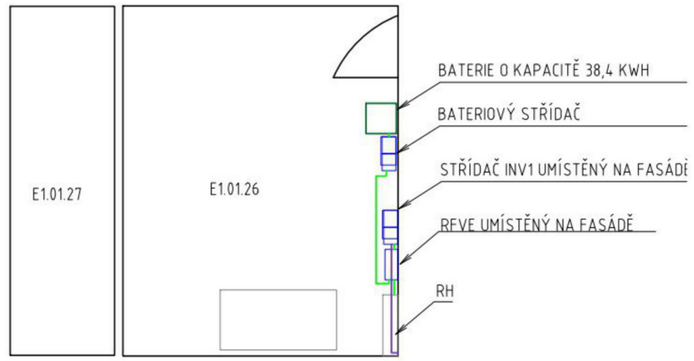

Výstřižek původního výkresu PBŘ s vyznačenými změnami

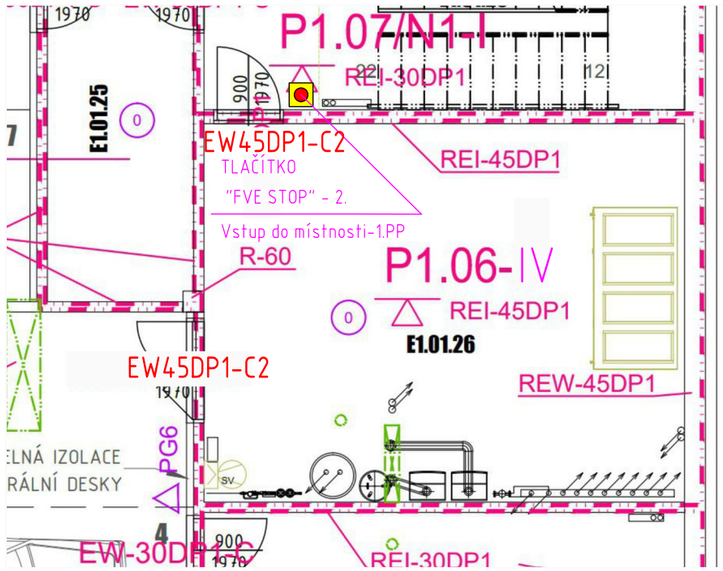

LEGENDA:

- FV PANEL
- ROZVODNA FVE
- STÁVAJÍCÍ KONSTRUKCE A TECHNOLOGIE
- JÍMACÍ SOUSTAVA
- AC TRASA
- DC TRASA (HL. KABELOVÝ ŽLAB)

Poznámky:

- při prostupu požárně dělícími stěnami a stropy budou realizovány požární ucpávky s požární odolností 60 minut
- kabelové trasy k tlačítkům FVE/CENTRAL STOP (3 tlačítka) budou z kabelů s funkční integritou P30–R a třídy reakce na oheň B2ca s1, d1
- k technologii FVE na střeše objektu bude instalován jeden PHP práškový 34A/183B
- kabely v neperforovaných žlabech nejméně 5 cm nad povrchem střešního pláště
- požární dveře splní požární odolnost EW 45 DP1 – C2
- stávající požární ucpávky splní požární odolnost 60 minut, klapky 30 minut

ODPOV.PROJEKTANT	Ing. Zdeněk Hradecký	pkv	
KONTROLOVAL	Ing. Filip Bareš		
VYPRACOVAL	Ing. Filip Bareš		
INVESTOR	Jihomoravský kraj Žerotínovo náměstí 449/3, Veveří 602 00 Brno	FORMÁT	A3
		DATUM	03.05.2023
ZAKÁZKA: FVE Nemocnice Tišnov – 45 kWp p. č. st. 2867 k. ú. Tišnov [767379]		ČÍSLO ZAKÁZKY	2472
		ÚČEL, STUP.DOK.	DÚR+DSP+DPS
VÝKRES: Půdorys střechy s rozmístěním panelů FVE a půdorysem místnosti s technologií FVE		MĚŘÍTKO 1:135	ČÍSLO PŘÍLOHY 2