



ŘEZ OBJEKTEM A-A

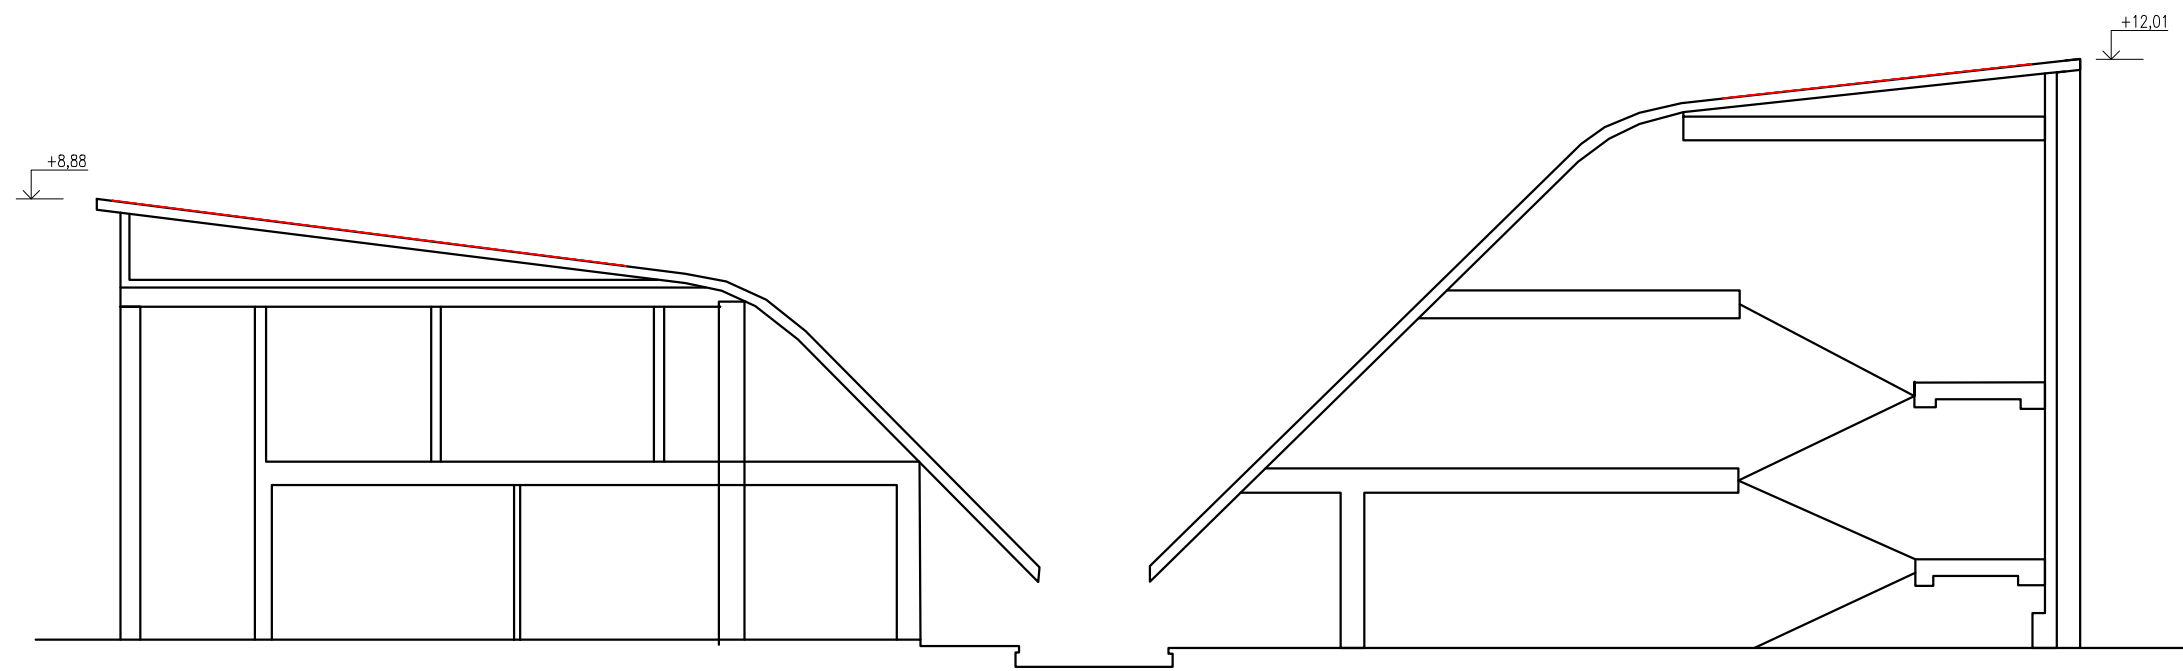

LEGENDA:

- NOVÉ KONSTRUKCE A FV PANELY
- STÁVAJÍCÍ KONSTRUKCE A TECHNOLOGIE

AUTORIZOVANÁ OSOBA:		KONTROLOVAL:	VYPRACOVAL:	<div></div>	
Ing. PETR FEIERFEIL		Ing. JAN PETR	Ing. BORIS HUDEC		
PROJEKTANT:	PKV BUILD s.r.o.		íčo: 281 49 785		
INVESTOR:	Jihomoravský kraj		íčo: 708 88 337		
KRAJ:	Jihomoravský				
MÍSTO STAVBY:	Kollárova 1669, 698 01 Veselí nad Moravou parc.č. st. 2765, st. 2764 k.ú. Veselí-Předměstí [780731]				
NÁZEV PROJEKTU:	FVE Obchodní akademie, SOÚ Veselí nad Moravou - 154,8 kWp			ZAKÁZKOVÉ Č.: FVE-2022-000483	
OBSAH VÝKRESU:	ŘEZ OBJEKTEM A-A			STUPEŇ PD: DÚR/DSP/DPS	
				DATUM: 06/2023	
				FORMÁT: 2 X A4	
				MĚŘÍTKO: 1:150	
				Č. VÝKR.: D.2.7.1	
				Č. PARÉ:	