



# JEDNOPÓLOVÉ SCHÉMA

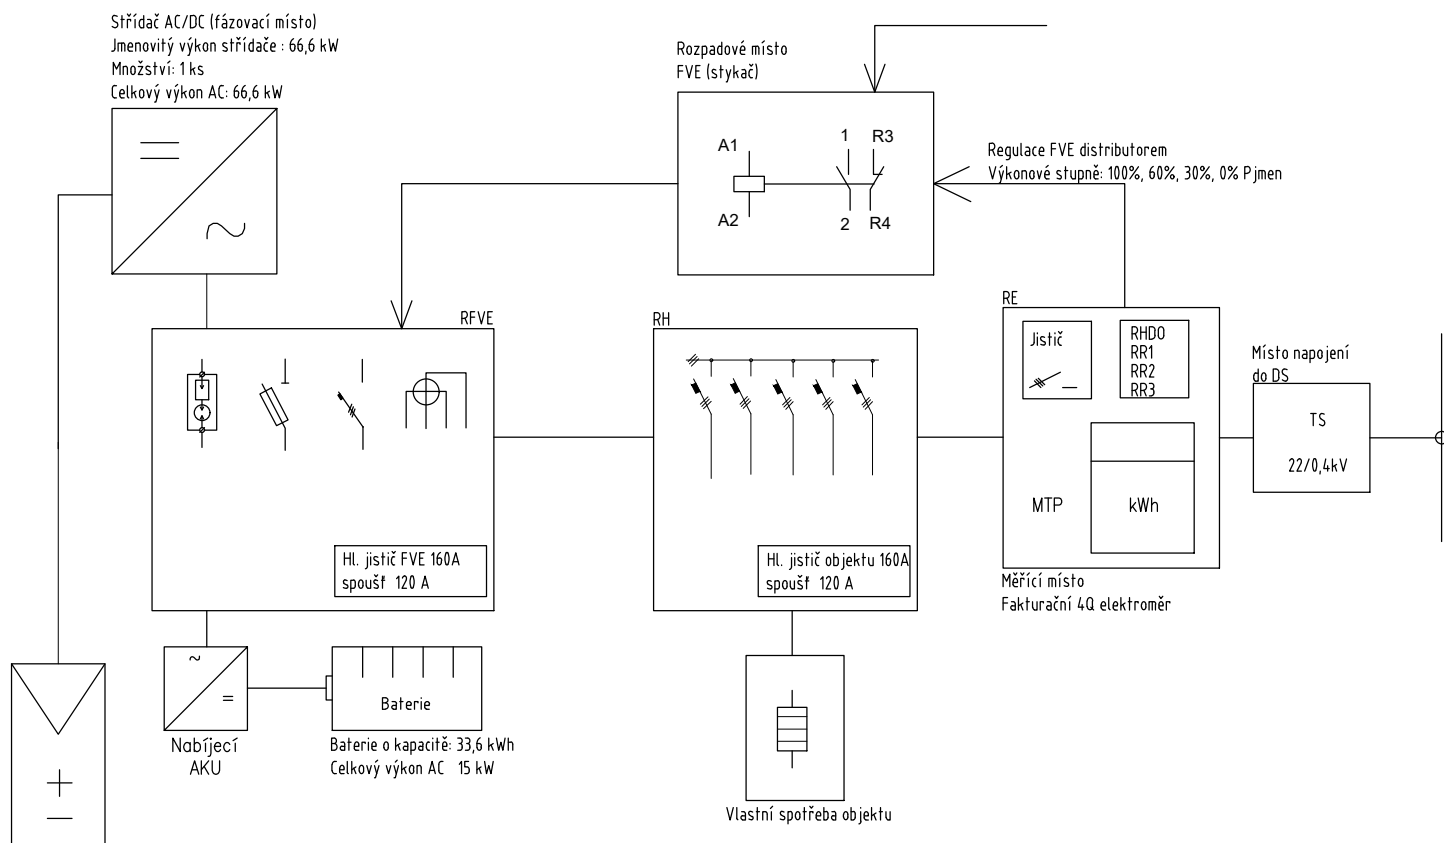

FV panely  
Výkon panelů: 450 Wp  
Množství: 151 ks  
Celkový výkon FVE: 67,95 kWp

AUTORIZOVANÁ OSOBA:	KONTROLOVAL:	VYPRACOVAL:	
Ing. PETR FEIERFEIL	Ing. JAN PETR	Ing. SVETLANA MEDVEDEVA	
PROJEKTANT:	PKV BUILD s.r.o.	ičo: 281 49 785	
INVESTOR:	Jihomoravský kraj	ičo: 708 88 337	
KRAJ:	Jihomoravský		
MÍSTO STAVBY:	Boženy Němcové 151 683 54 Otňnice k.ú. Otňnice [716570]		
NÁZEV PROJEKTU:	FVE LILA Domov pro postižené děti Otňnice - 67,95 kWp		ZAKÁZKOVÉ Č.: FVE-2022-000341
OBSAH VÝKRESU:	JEDNOPÓLOVÉ SCHÉMA		STUPEŇ PD: DÚR/DSP/DPS
			DATUM: 08/2023
			FORMÁT: X A4
			MĚŘÍTKO: -
		Č. VÝKR.: D.2.3	Č. PARÉ: