



ŘEZ 1-1'

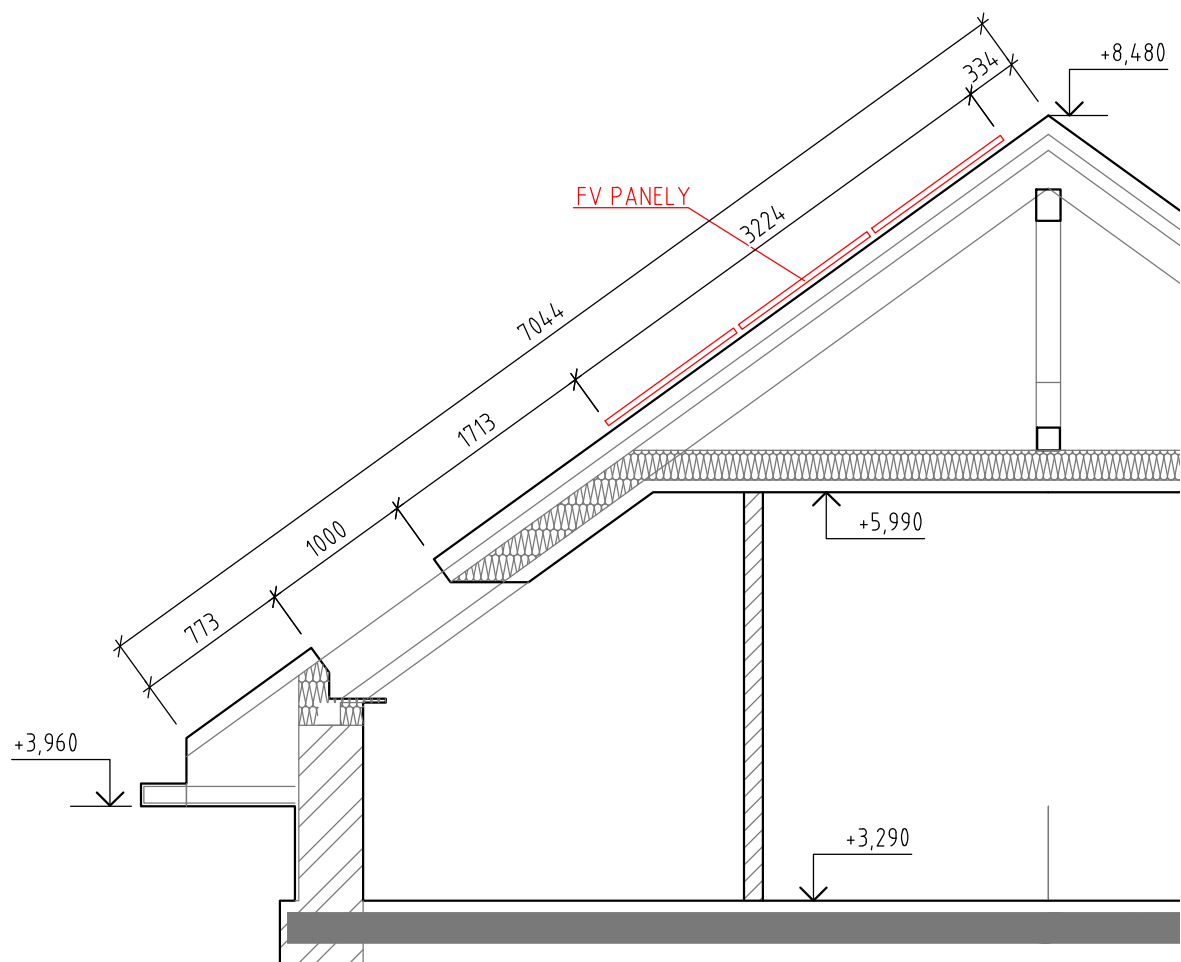

LEGENDA:

- NOVÉ KONSTRUKCE A FV PANELY
- STÁVAJÍCÍ KONSTRUKCE A TECHNOLOGIE

AUTORIZOVANÁ OSOBA:		KONTROLOVAL:	VYPRACOVAL:		
Ing. PETR FEIERFEIL		Ing. JAN PETR	Ing. SVETLANA MEDVEDEVA		
PROJEKTANT:	PKV BUILD s.r.o.		ičo: 281 49 785		
INVESTOR:	Jihomoravský kraj		ičo: 708 88 337		
KRAJ:	Jihomoravský				
MÍSTO STAVBY:	Boženy Němcové 151 683 54 Otňice k.ú. Otňice [716570]				
NÁZEV PROJEKTU:  FVE LILA Domov pro postižené děti Otňice - 67,95 kWp				ZAKÁZKOVÉ Č.: FVE-2022-000341	
OBSAH VÝKRESU:  ŘEZ 1-1'				STUPEŇ PD: DÚR/DSP/DPS	
				DATUM: 08/2023	
				FORMÁT: 2 A4	
				MĚŘÍTKO: 1:50	
				Č. VÝKR.: D.2.8	
				Č. PARÉ:	