


KATASTRÁLNÍ A KOORDINAČNÍ SITUAČNÍ VÝKRES

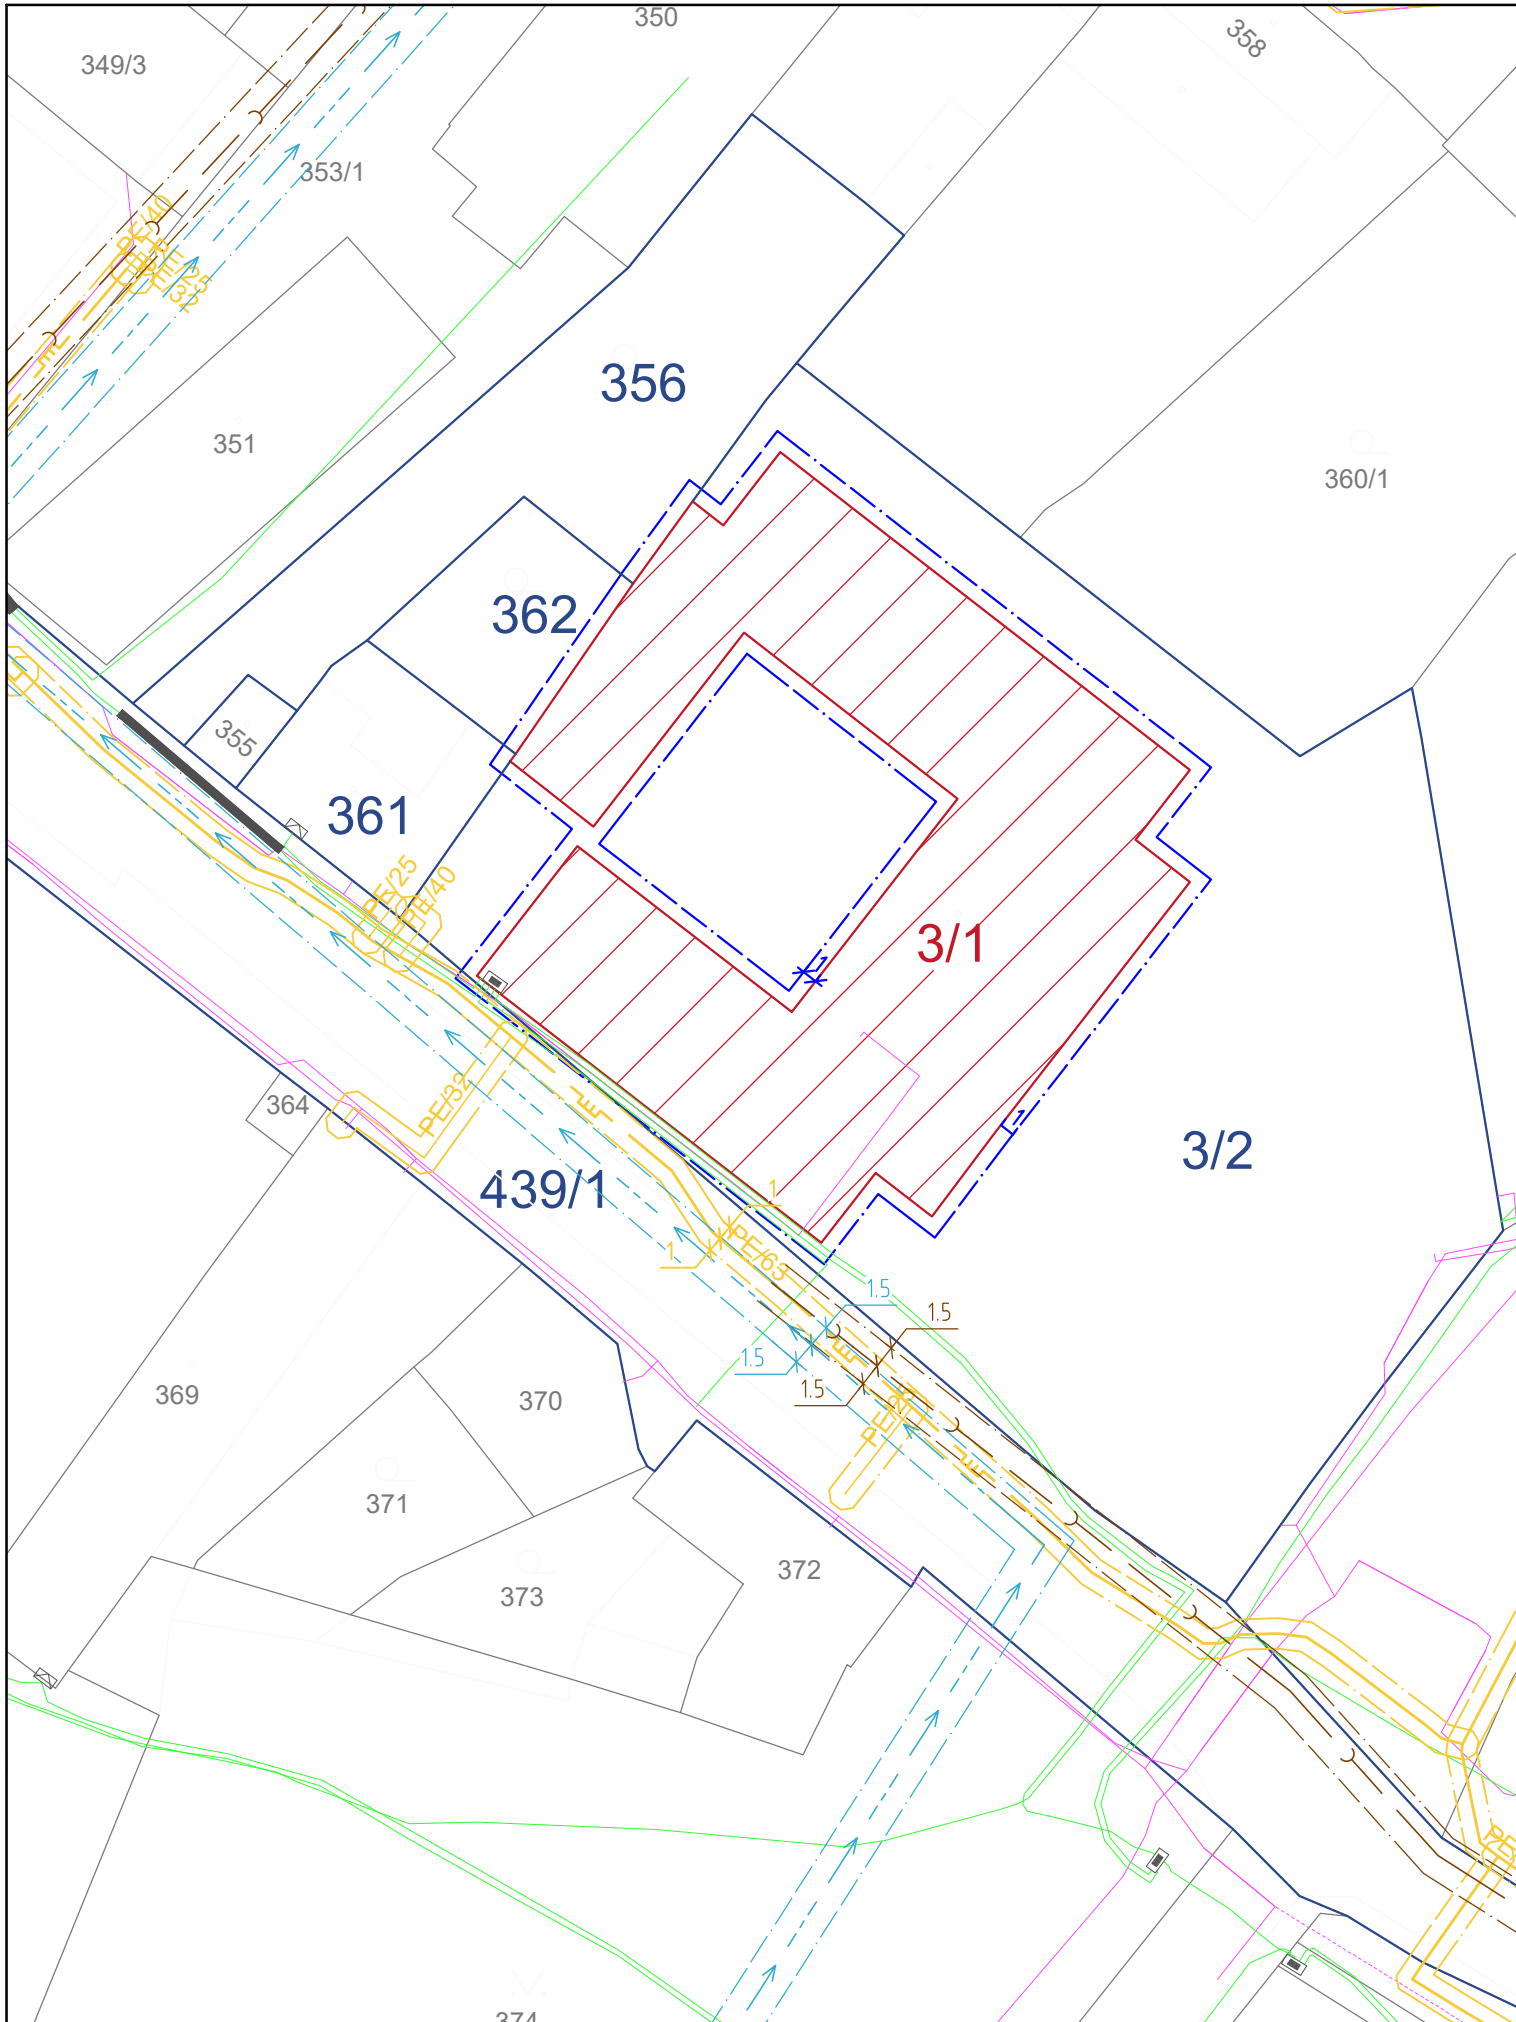


LEGENDA:

- st. XXX/XXX PARCELY PRO UMÍSTĚNÍ FV PANELŮ
- st. XXX/XXX POZEMEK DOTČENÝ OCHRANNÝM PÁSMEM
- PLOCHA PRO UMÍSTĚNÍ FV PANELŮ
- HRANICE OCHRANNÉHO PÁSMÁ FVE (1M OD BUDOVY)
- HRANICE OCHRANNÉHO PÁSMÁ
- HRANICE CHRÁNĚNÉHO ÚZEMÍ

LEGENDA STÁVAJÍCH SÍTÍ:

- PLYNOVOD STL (GASNET)
- VEDENÍ KABELU CETIN
- PODZEMNÍ EL. VEDENÍ NN (EG.D)
- PODZEMNÍ CHRÁNIČKA (EG.D)
- VODOVOD
- KANALIZACE

AUTORIZOVANÁ OSOBA:		KONTROLOVAL:	VYPRACOVAL:			
Ing. PETR FEIERFEIL		Ing. JAN PETR	Ing. SVETLANA MEDVEDEVA			
PROJEKTANT:	PKV BUILD s.r.o.		ičo: 281 49 785			
INVESTOR:	Jihomoravský kraj		ičo: 708 88 337			
KRAJ:	Jihomoravský					
MÍSTO STAVBY:	Boženy Němcové 151 683 54 Otňice k.ú. Otňice [716570]					
NÁZEV PROJEKTU:				ZAKÁZKOVÉ Č.: FVE-2022-000341		
OBSAH VÝKRESU:				STUPEŇ PD:	DŮR/DSP/DPS	Č. PARÉ:
				DATUM: 08/2023		
				FORMÁT: 2 A4		
				MĚŘÍTKO: 1:500		
				Č. VÝKR.: C.2+C.3		
FVE LILA Domov pro postižené děti Otňice – 67,95 kWp				KATASTRÁLNÍ A KOORDINAČNÍ SITUAČNÍ VÝKRES		