



POHLED JIHOZÁPADNÍ

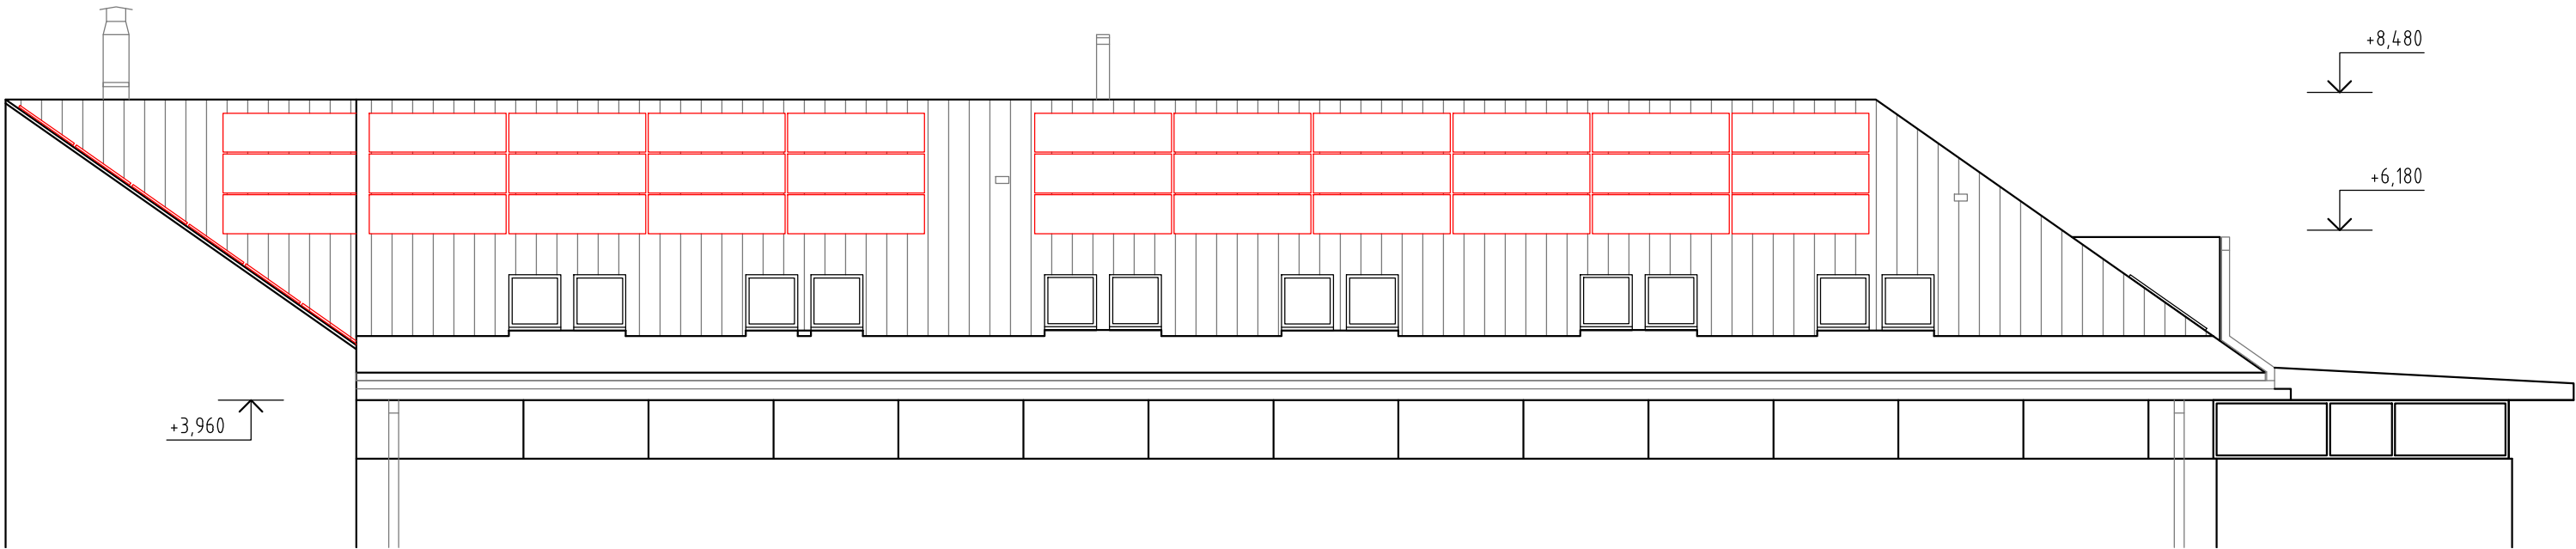

LEGENDA:

- NOVÉ KONSTRUKCE A FV PANELY
- STÁVAJÍCÍ KONSTRUKCE A TECHNOLOGIE

AUTORIZOVANÁ OSOBA:		KONTROLOVAL:	VYPRACOVAL:	<div></div>	
Ing. PETR FEIERFEIL		Ing. JAN PETR	Ing. SVETLANA MEDVEDEVA		
PROJEKTANT:	PKV BUILD s.r.o.		ičo: 281 49 785		
INVESTOR:	Jihomoravský kraj		ičo: 708 88 337		
KRAJ:	Jihomoravský				
MÍSTO STAVBY:	Boženy Němcové 151 683 54 Otnice k.ú. Otnice [716570]				
NÁZEV PROJEKTU:				ZAKÁZKOVÉ Č.: FVE-2022-000341	
FVE LILA Domov pro postižené děti Otnice – 67,95 kWp				STUPEŇ PD:	DÚR/DSP/DPS
				DATUM:	08/2023
				FORMÁT:	2 A4
				MĚŘÍTKO:	1:100
				Č. VÝKR.:	D.2.7
OBSAH VÝKRESU:				Č. PARÉ:	
POHLED JIHOZÁPADNÍ					